



Trepi ava piirde ja trepipiirde kinnitus

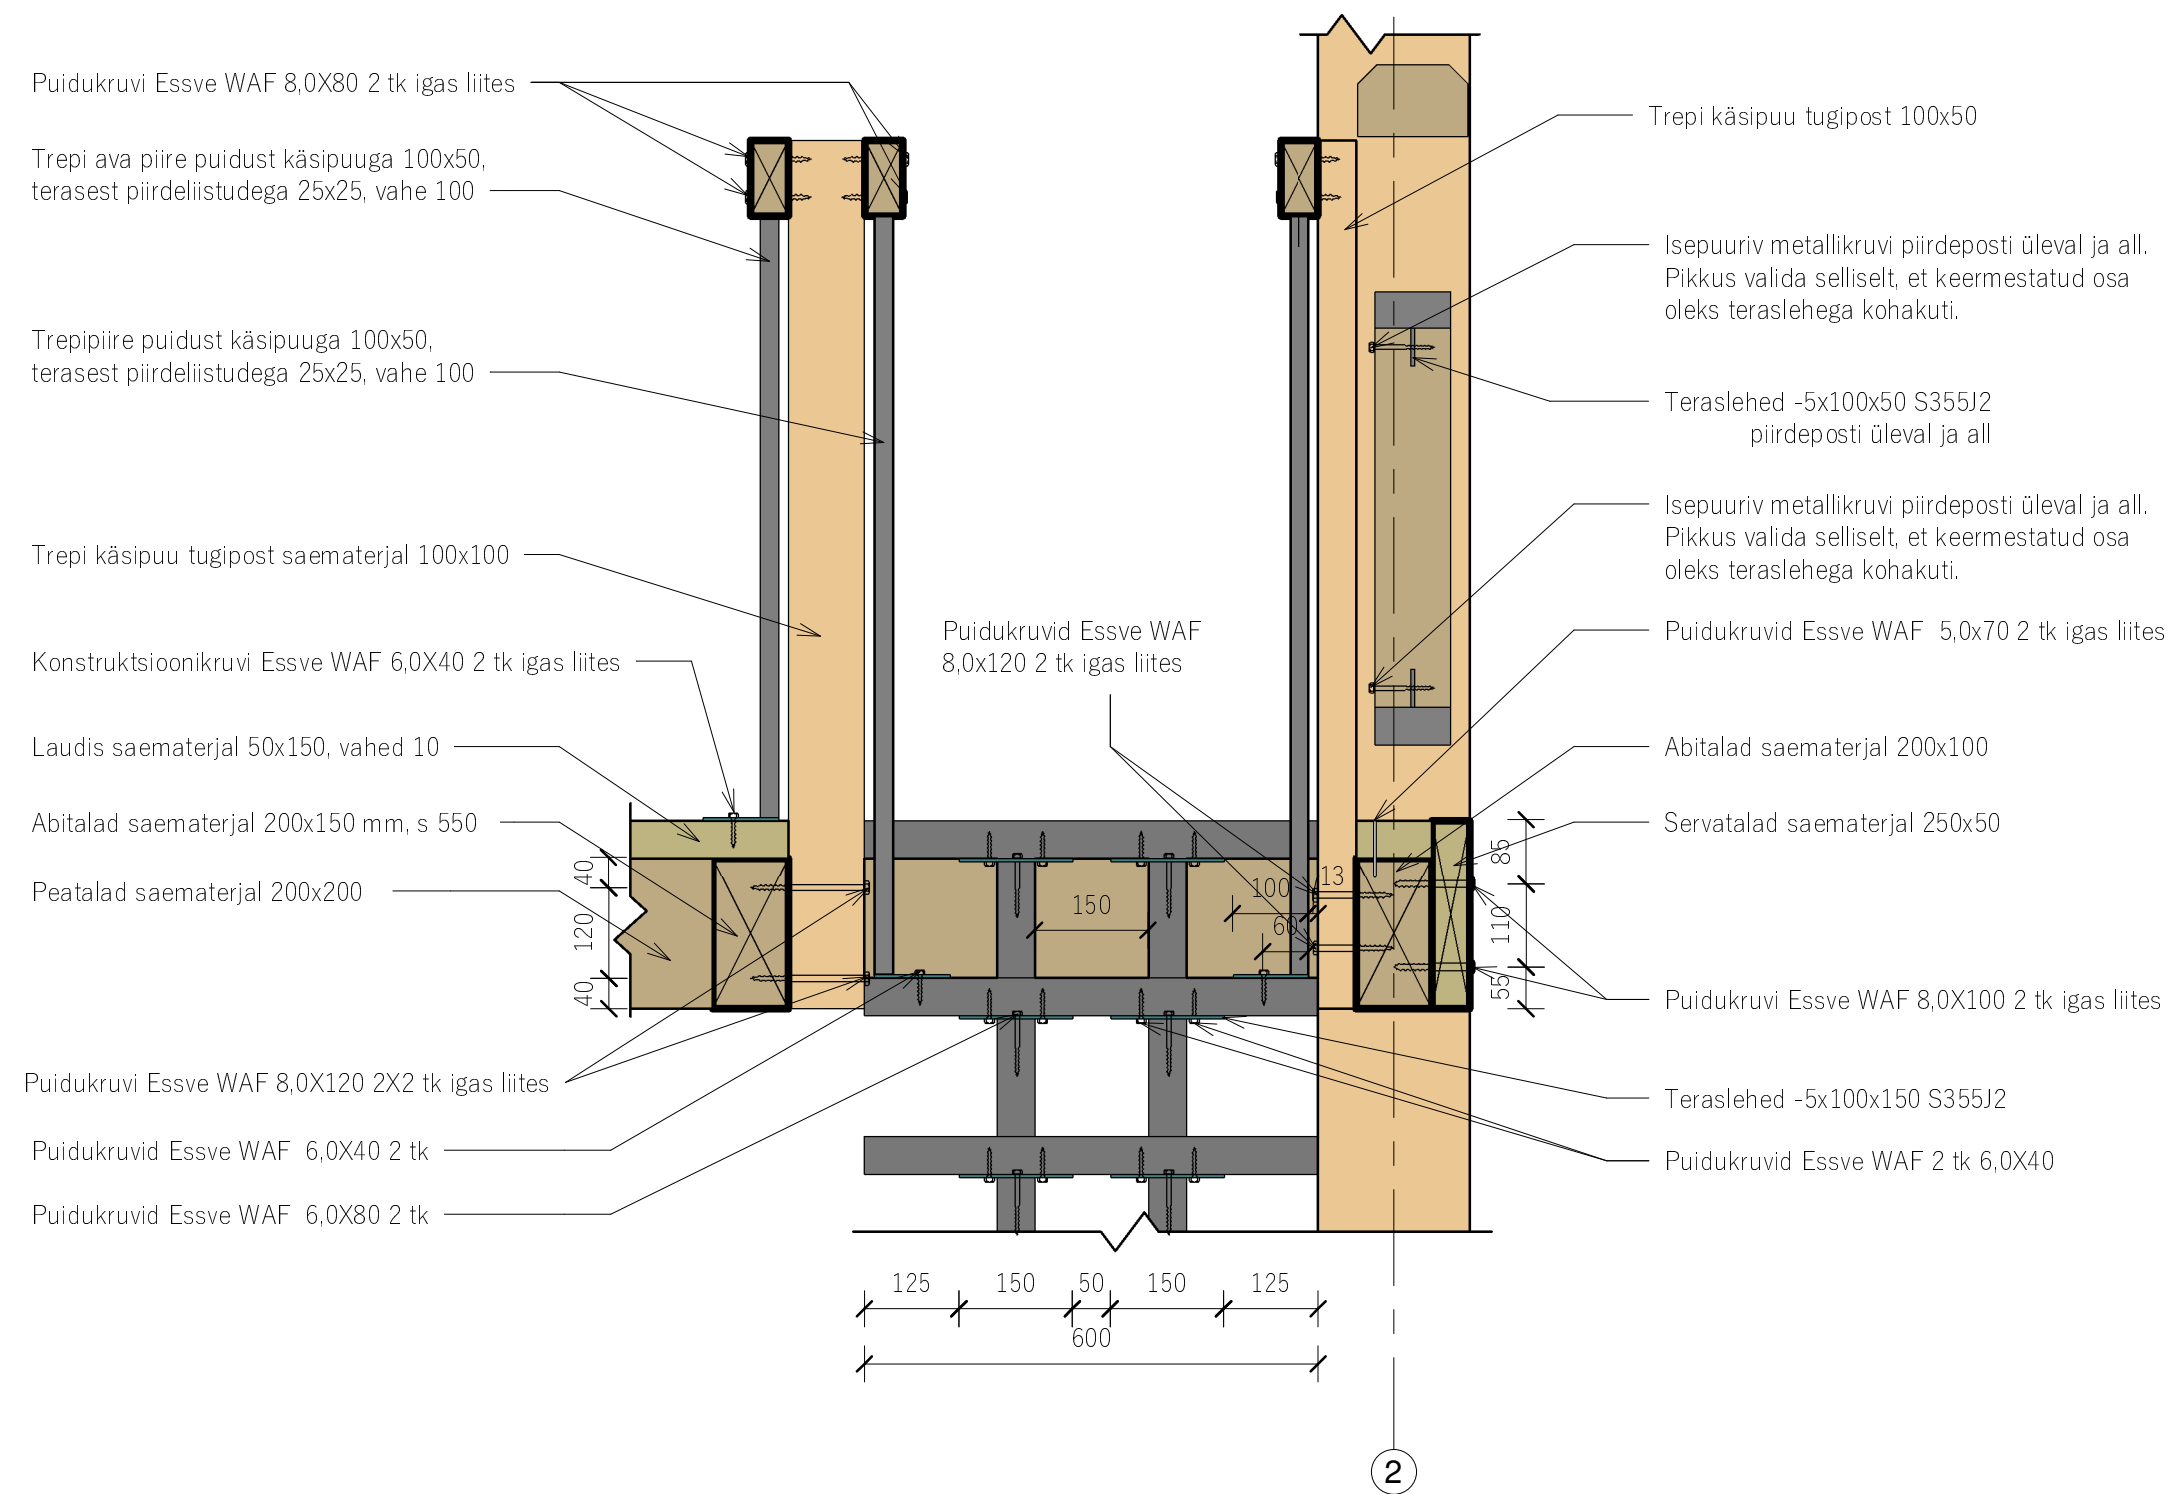

 SELEKTOR <small>Selektor Projekt OÜ reg kood 12503887 Pärnu mnt 186, 11314, Tallinn Tel 56 565 000, selektor@selektor.ee</small>		TELLIJA Riigimetsa Majandamise Keskus				
		TÖÖ NIMI Valgejärve vaatetorni rekonstrueerimine				
INSENER M. Kurvits		AADRESS Piirsalu metskond 7, Piirsalu küla, Lääne-Nigula vallad, Lääne maakond				
VASTUTAV INSENER M. Bor		JOONISE NIMETUS Trepi piirete kinnitussõlm				
PROJEKTIJUHT -		KUUPÄEV 01/03/22	PROJ NR PH2119	JOONISE NR EK-7-02	PROJ ETAPP Tööprojekt	MÖÖTKAVA 1:10
		REV				