




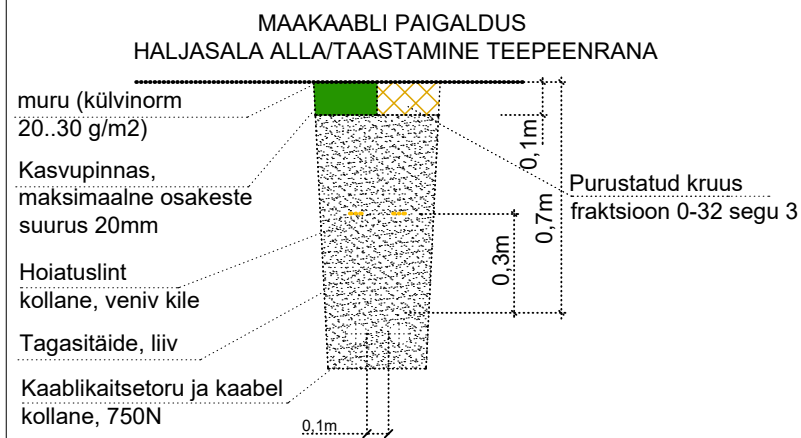

TINGMÄRGID ASENDIPLAANIL

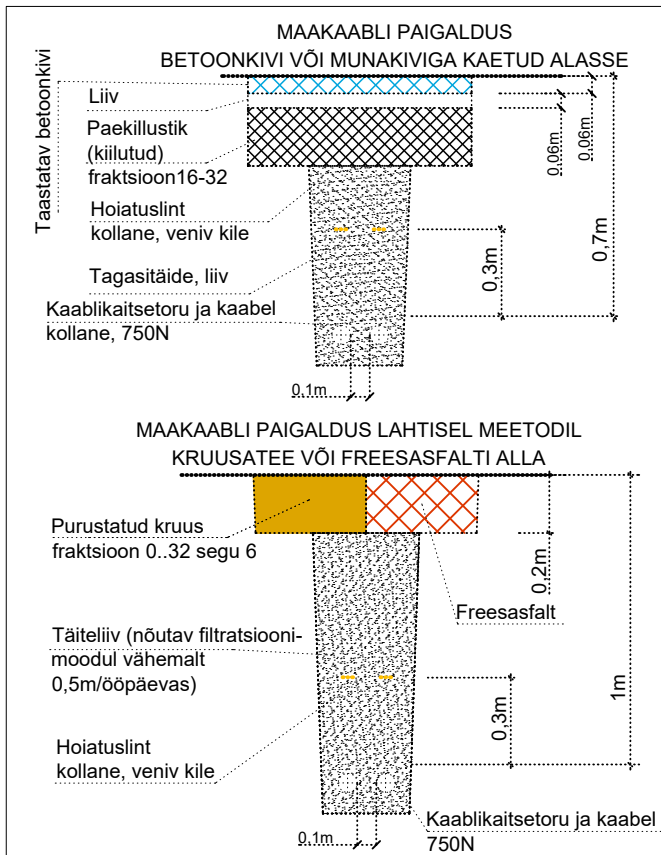


Projekteeritud jaotus- ja liitumiskilp maanduskontuuriga

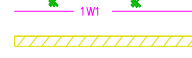


Projekteeritud 0,4 kV maakaabel kaitsetorus 750N



Projekteeritud tarbija kaablikaitsetoru D50mm, 450N

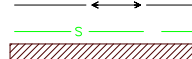


Kehtiv kinnistu piir

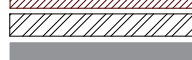


DP-s määratud kinnistu piir




Olemasolev MP maakaabel

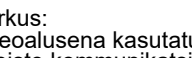

Olemasolev ELASA multitoru

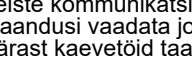

Projekteeritud kruusatee taastamine, ca 120 m²

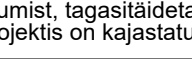

Projekteeritud betoonsillutise taastamine, ca 10 m²

DP-s kehtestatud ligipääsu tee (Artes Terrae OÜ töö nr 20076DP3)

DP-s planeeritud kanalisatsioon (Artes Terrae OÜ töö nr 20076DP3)

DP-s planeeritud veetrass (Artes Terrae OÜ töö nr 20076DP3)

Märkus:


- Geoalusena kasutatud Enersense AS tööd nr. EN-26-071. Arvestatud on DP-ga Artes Terrae OÜ töö nr 20076DP3.

- Teiste kommunikatsioonidega rööpkulgemisel ning ristumisel jälgida ettenähtud vahekauguseid

- maandusi vaadata jooniselt 002 "Elektriskeem"

- Pärast kaevetööd taastada pinnase endine olukord ning korrastada ehitusjälgjed. Pinnase täitmisel arvestada hilisemat vajumist, tagasitõidetav pinnas tihendada.

-Projektis on kajastatud EstGrid OÜ tööd nr E2418 ja TO Projekt OÜ töö nr 24005 seisuga 03.07.2025.

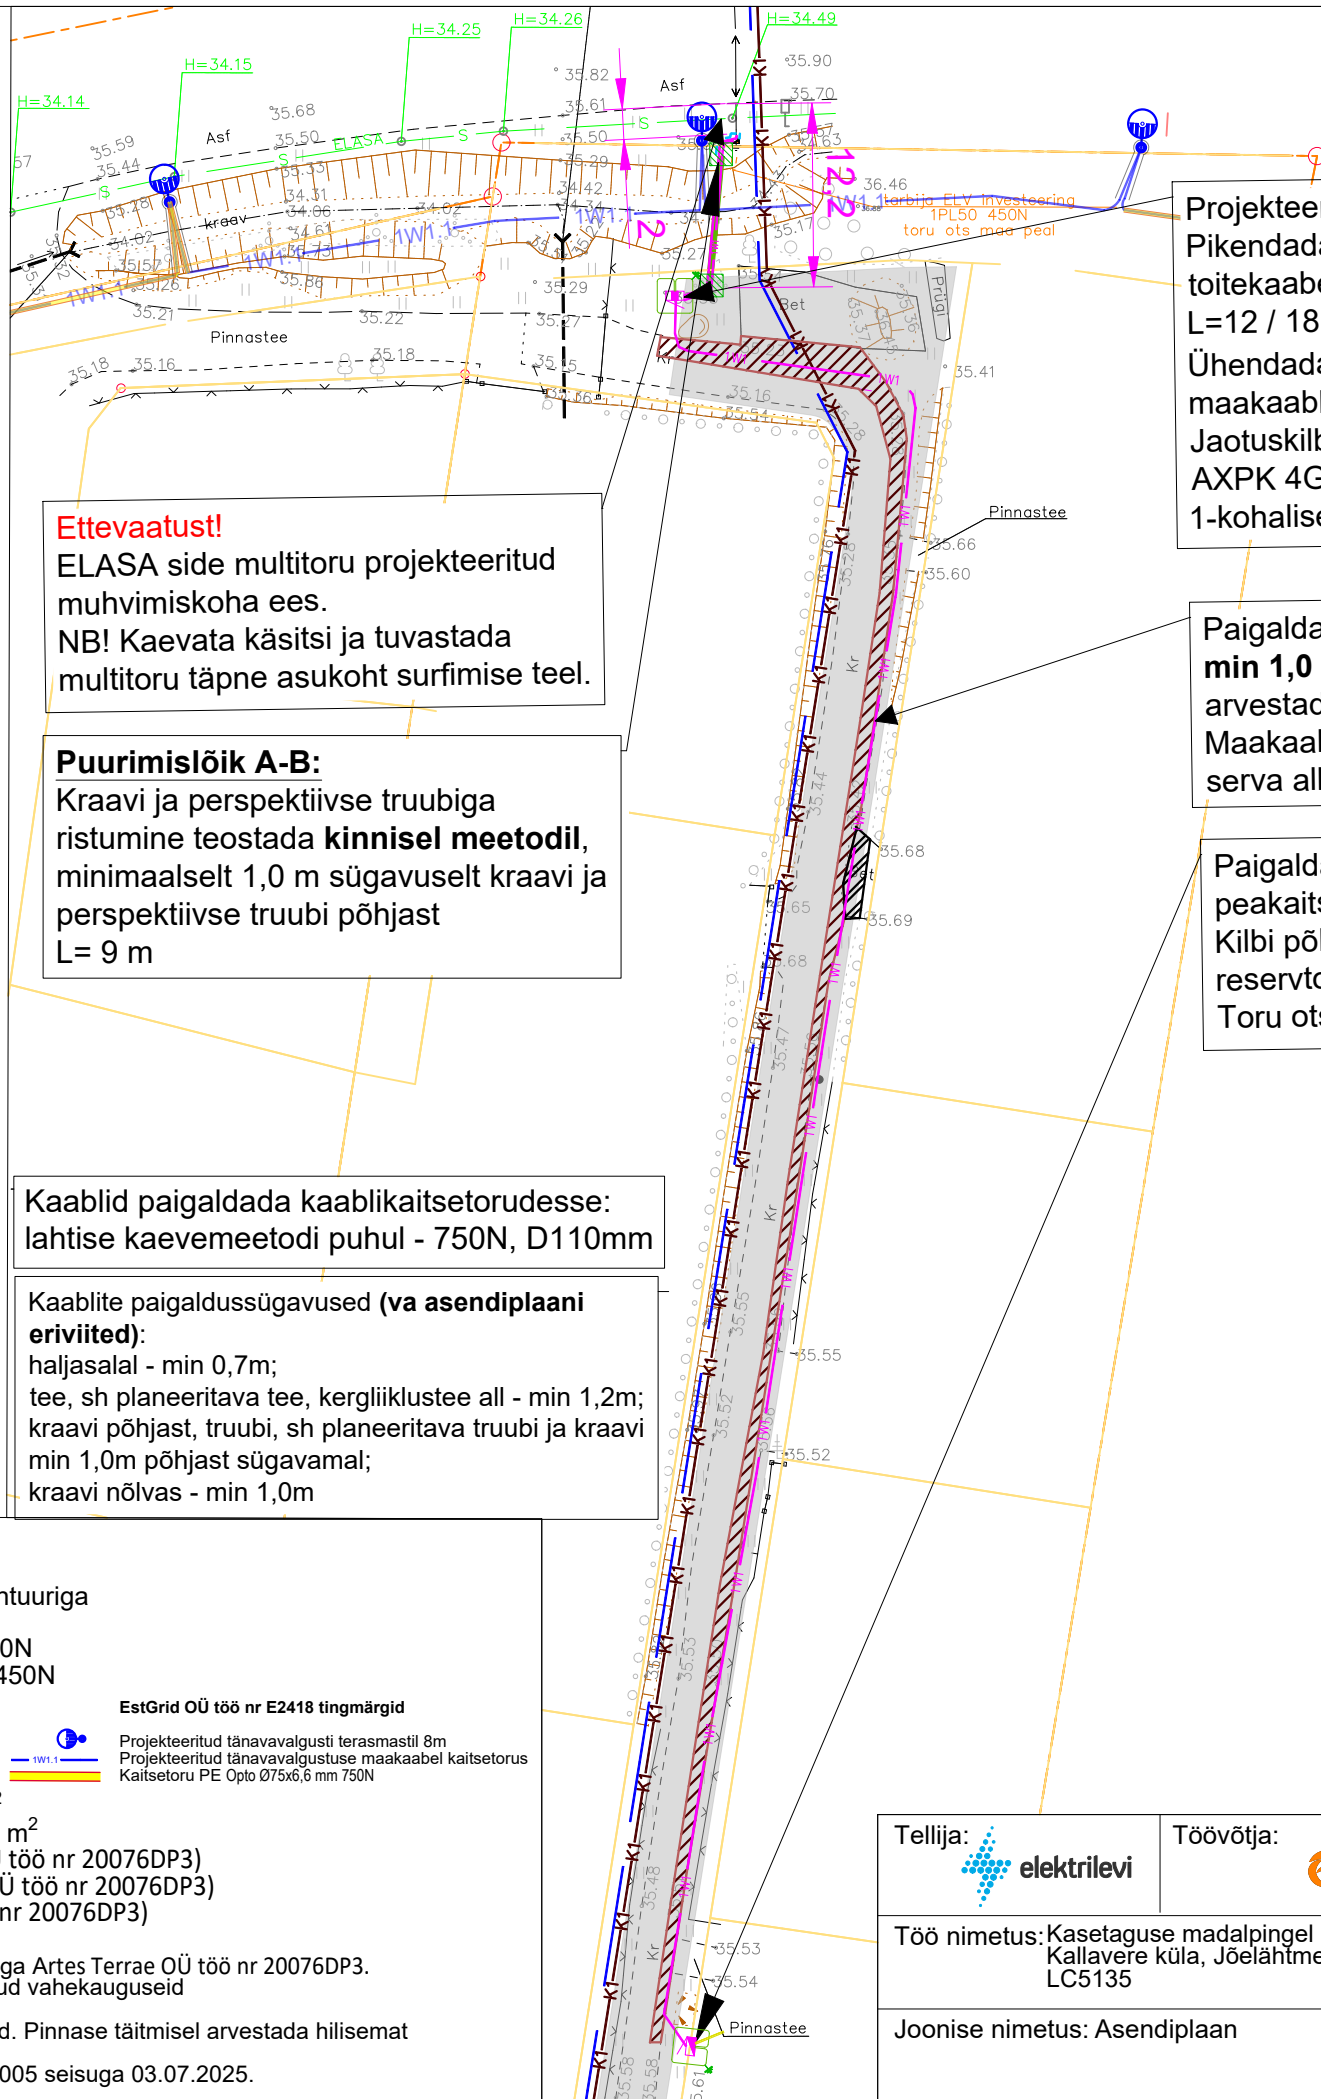

Ettevaatust!
ELASA side multitoru projekteeritud muhvimiskoha ees.
NB! Kaevata käsitsi ja tuvastada multitoru täpne asukoht surfimise teel.

Puurimisloik A-B:
Kraavi ja perspektiivse truubiga ristumine teostada **kinnisel meetodil**, minimaalselt 1,0 m sügavuselt kraavi ja perspektiivse truubi põhjast L= 9 m


Kaablid paigaldada kaablikaitsetorudesse: lahtise kaevemeetodi puhul - 750N, D110mm

Kaablite paigaldussügavused (va asendiplaani eriviited):
haljasalal - min 0,7m;
tee, sh planeeritava tee, kergliiklustee all - min 1,2m;
kraavi põhjast, truubi, sh planeeritava truubi ja kraavi min 1,0m põhjast sügavamal;
kraavi nõlvas - min 1,0m

Projekteeritud jaotuskilp **JK72301**
Pikendada olemasoleva liitumiskilbi LK178376 toitekaabel (H=1,0-1,1 m) projekteeritud jaotuskilpi, L=12 / 18 m
Ühendada olemasolev liitumiskilp uude jaotuskilpi maakaabliga AXPK 4G50, L= 12 / 18 m.
Jaotuskilbist JK72301 ehitada välja maakaabel AXPK 4G50 (MPL448557) kuni projekteeritud 1-kohalise liitumiskilbini LK241030, L=130 / 136 m

Paigaldada maakaabel AXPK 4G50 (MPL448557) **min 1,0 m** sügavusele olemasolevast teest arvestades detailplaneeringu järgse tee laienemist. Maakaabel on planeeritud tulevikus rajatava tee serva alla.

Paigaldada 1-kohaline liitumiskilp **LK241030** peakaitsmega 3x10A
Kilbi põhja paigaldada tarbija kaabli reservtoru D50 450N, L=2 m
Toru otsad isoleerida ning tuua maapinna

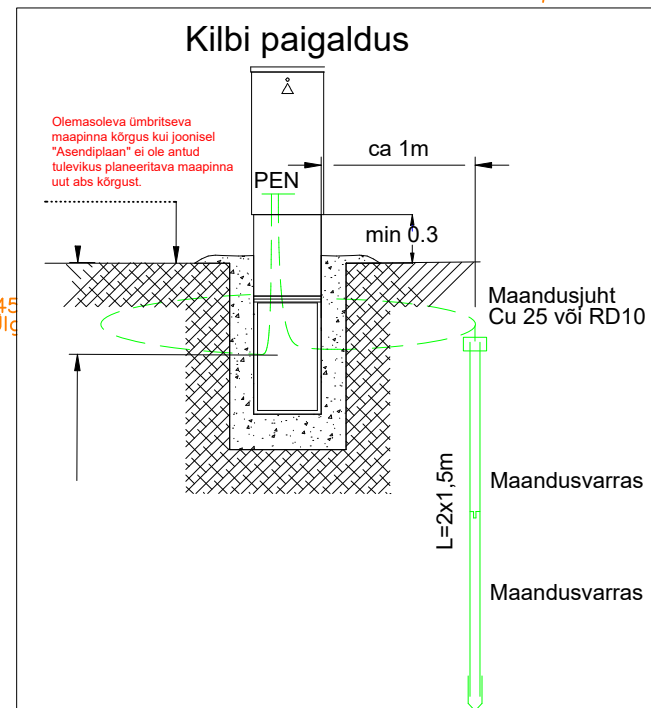

Tellijä:	Töövõtja:	Aadress: Möigu 3, Tallinn 10112 Reg. nr: 11445550	Kuupäev: 26.06.2026 Töö nr: ENS-26-071
Töö nimetus: Kasetaguse madalpingel liitumine Kallavere küla, Jõelähtme vald, Harju maakond LC5135		E-mail: egle.ninep@enersense.com Tel nr: +372 55971898	Joon nr: 001 Versioon: v01
Joonise nimetus: Asendiplaan		Projekteeris: Egle Ninep-Kaselt Kontrollis: Sander Kotter	Möötkava: 1:500