







Isikliku kasutusõiguse seadmise asendiplan

prop	Kinnistu registriosa nr.	Katastriüksuse tunnus, nimi ja sihtotstarve	IKÕ ala pindala (m ²)
Pos_19	21484750	62904:002:0073; 49 Imavere - Viljandi - Karksi-Nuia tee L3; transpordimaa	391

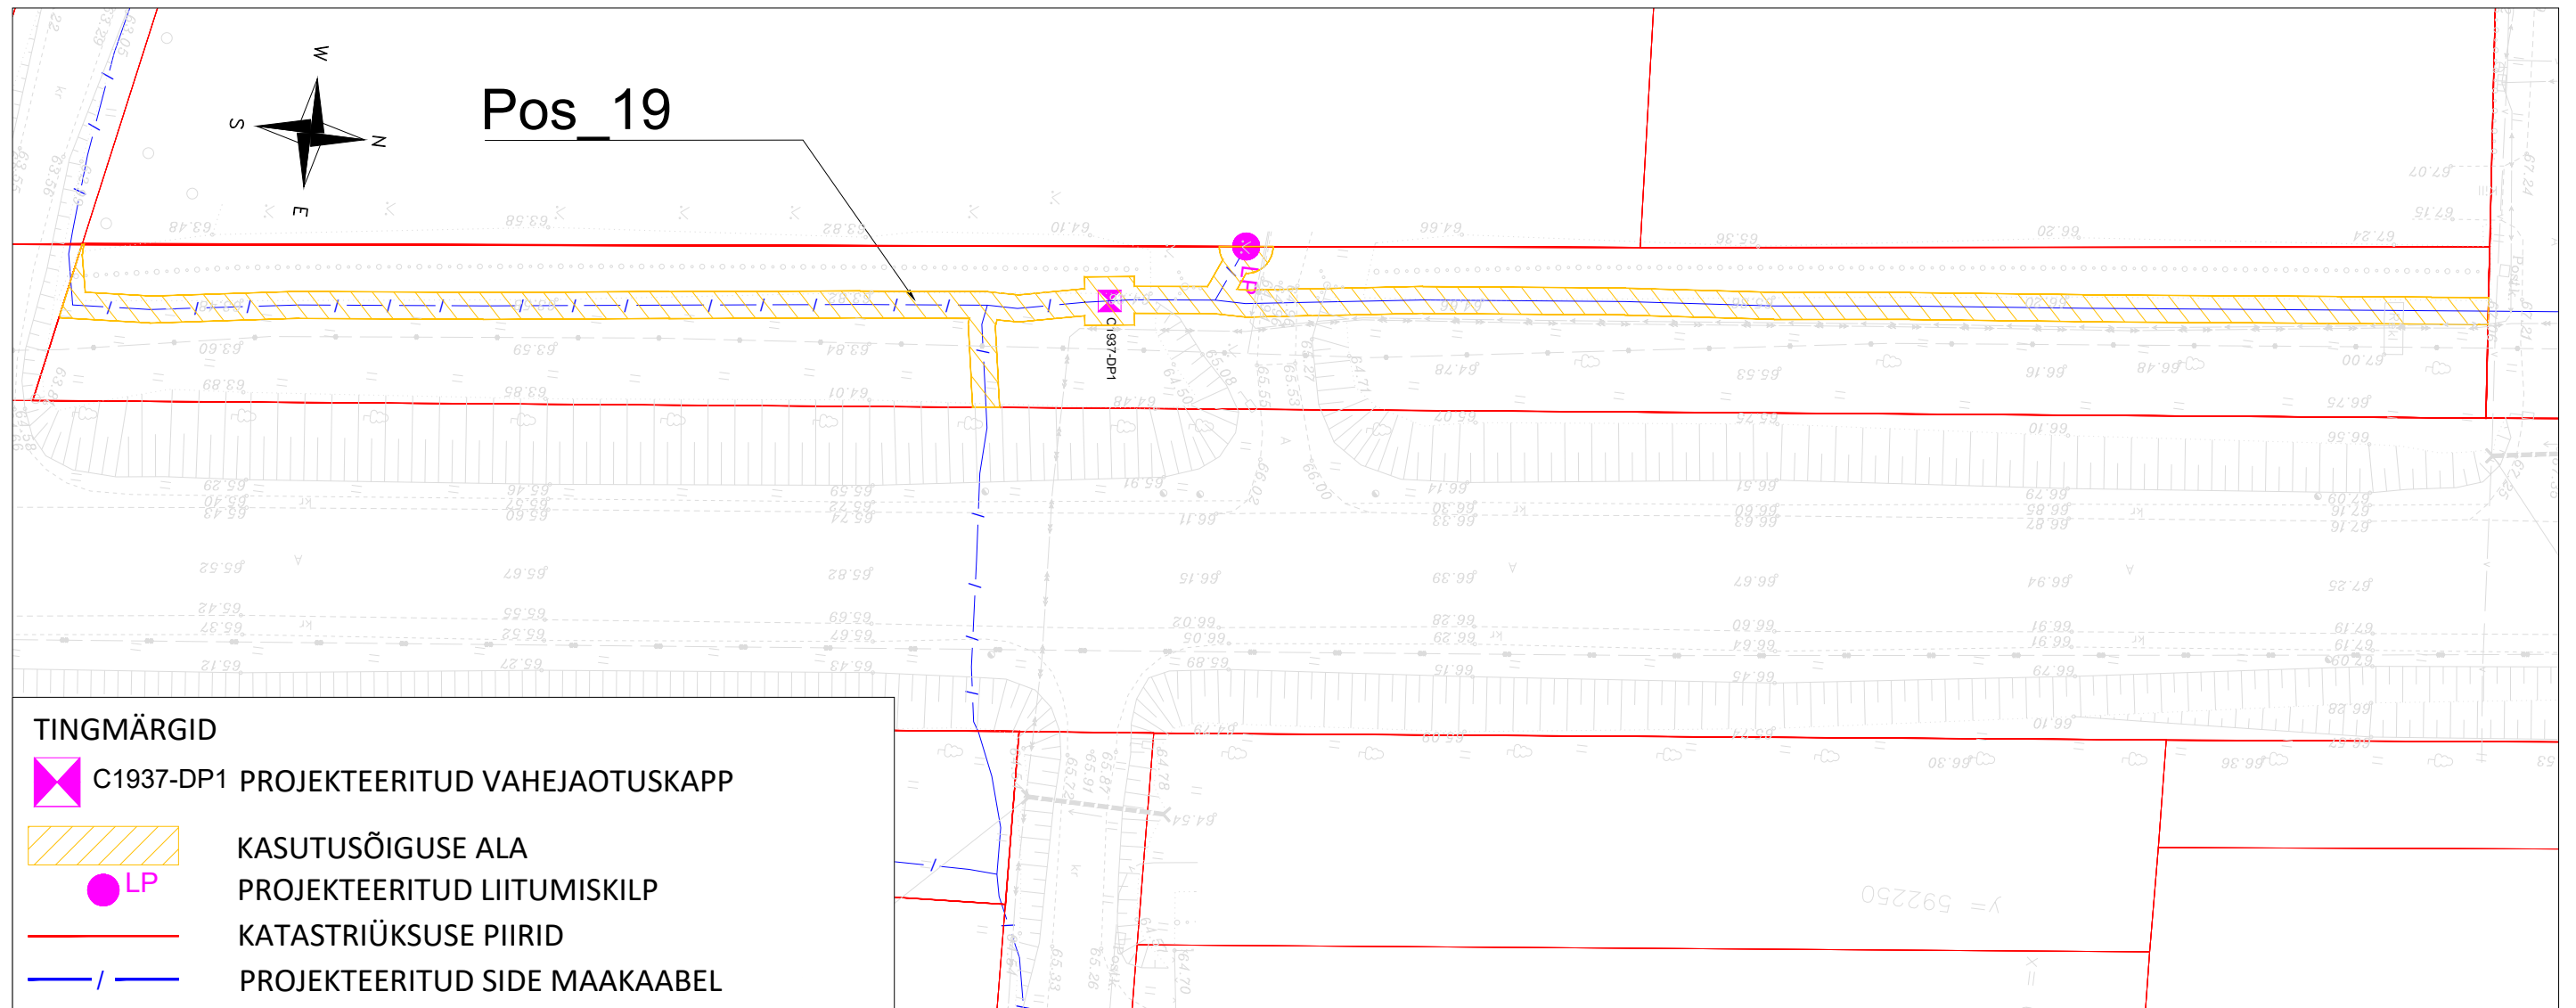

TINGMÄRGID

-  C1937-DP1 PROJEKTEERITUD VAHEJAOTUSKAPP
-  KASUTUSÕIGUSE ALA
-  PROJEKTEERITUD LIITUMISKILP
-  KATASTRIÜKSUSE PIIRID
-  PROJEKTEERITUD SIDE MAAKAABEL

Projekti nimi / aadress:	Passiivse elektroonilise side juurdepääsuvõrgu rajamine Intsu küla, Viljandi vald, Viljandi maakond (VT1937)			Töö nr. VT1937
Koostanud:	AllSpark OÜ K.-E. Mäemurd	Möötkava 1 : 500	Leht / formaat 12 / A3	Kuupäev 27.03.2025