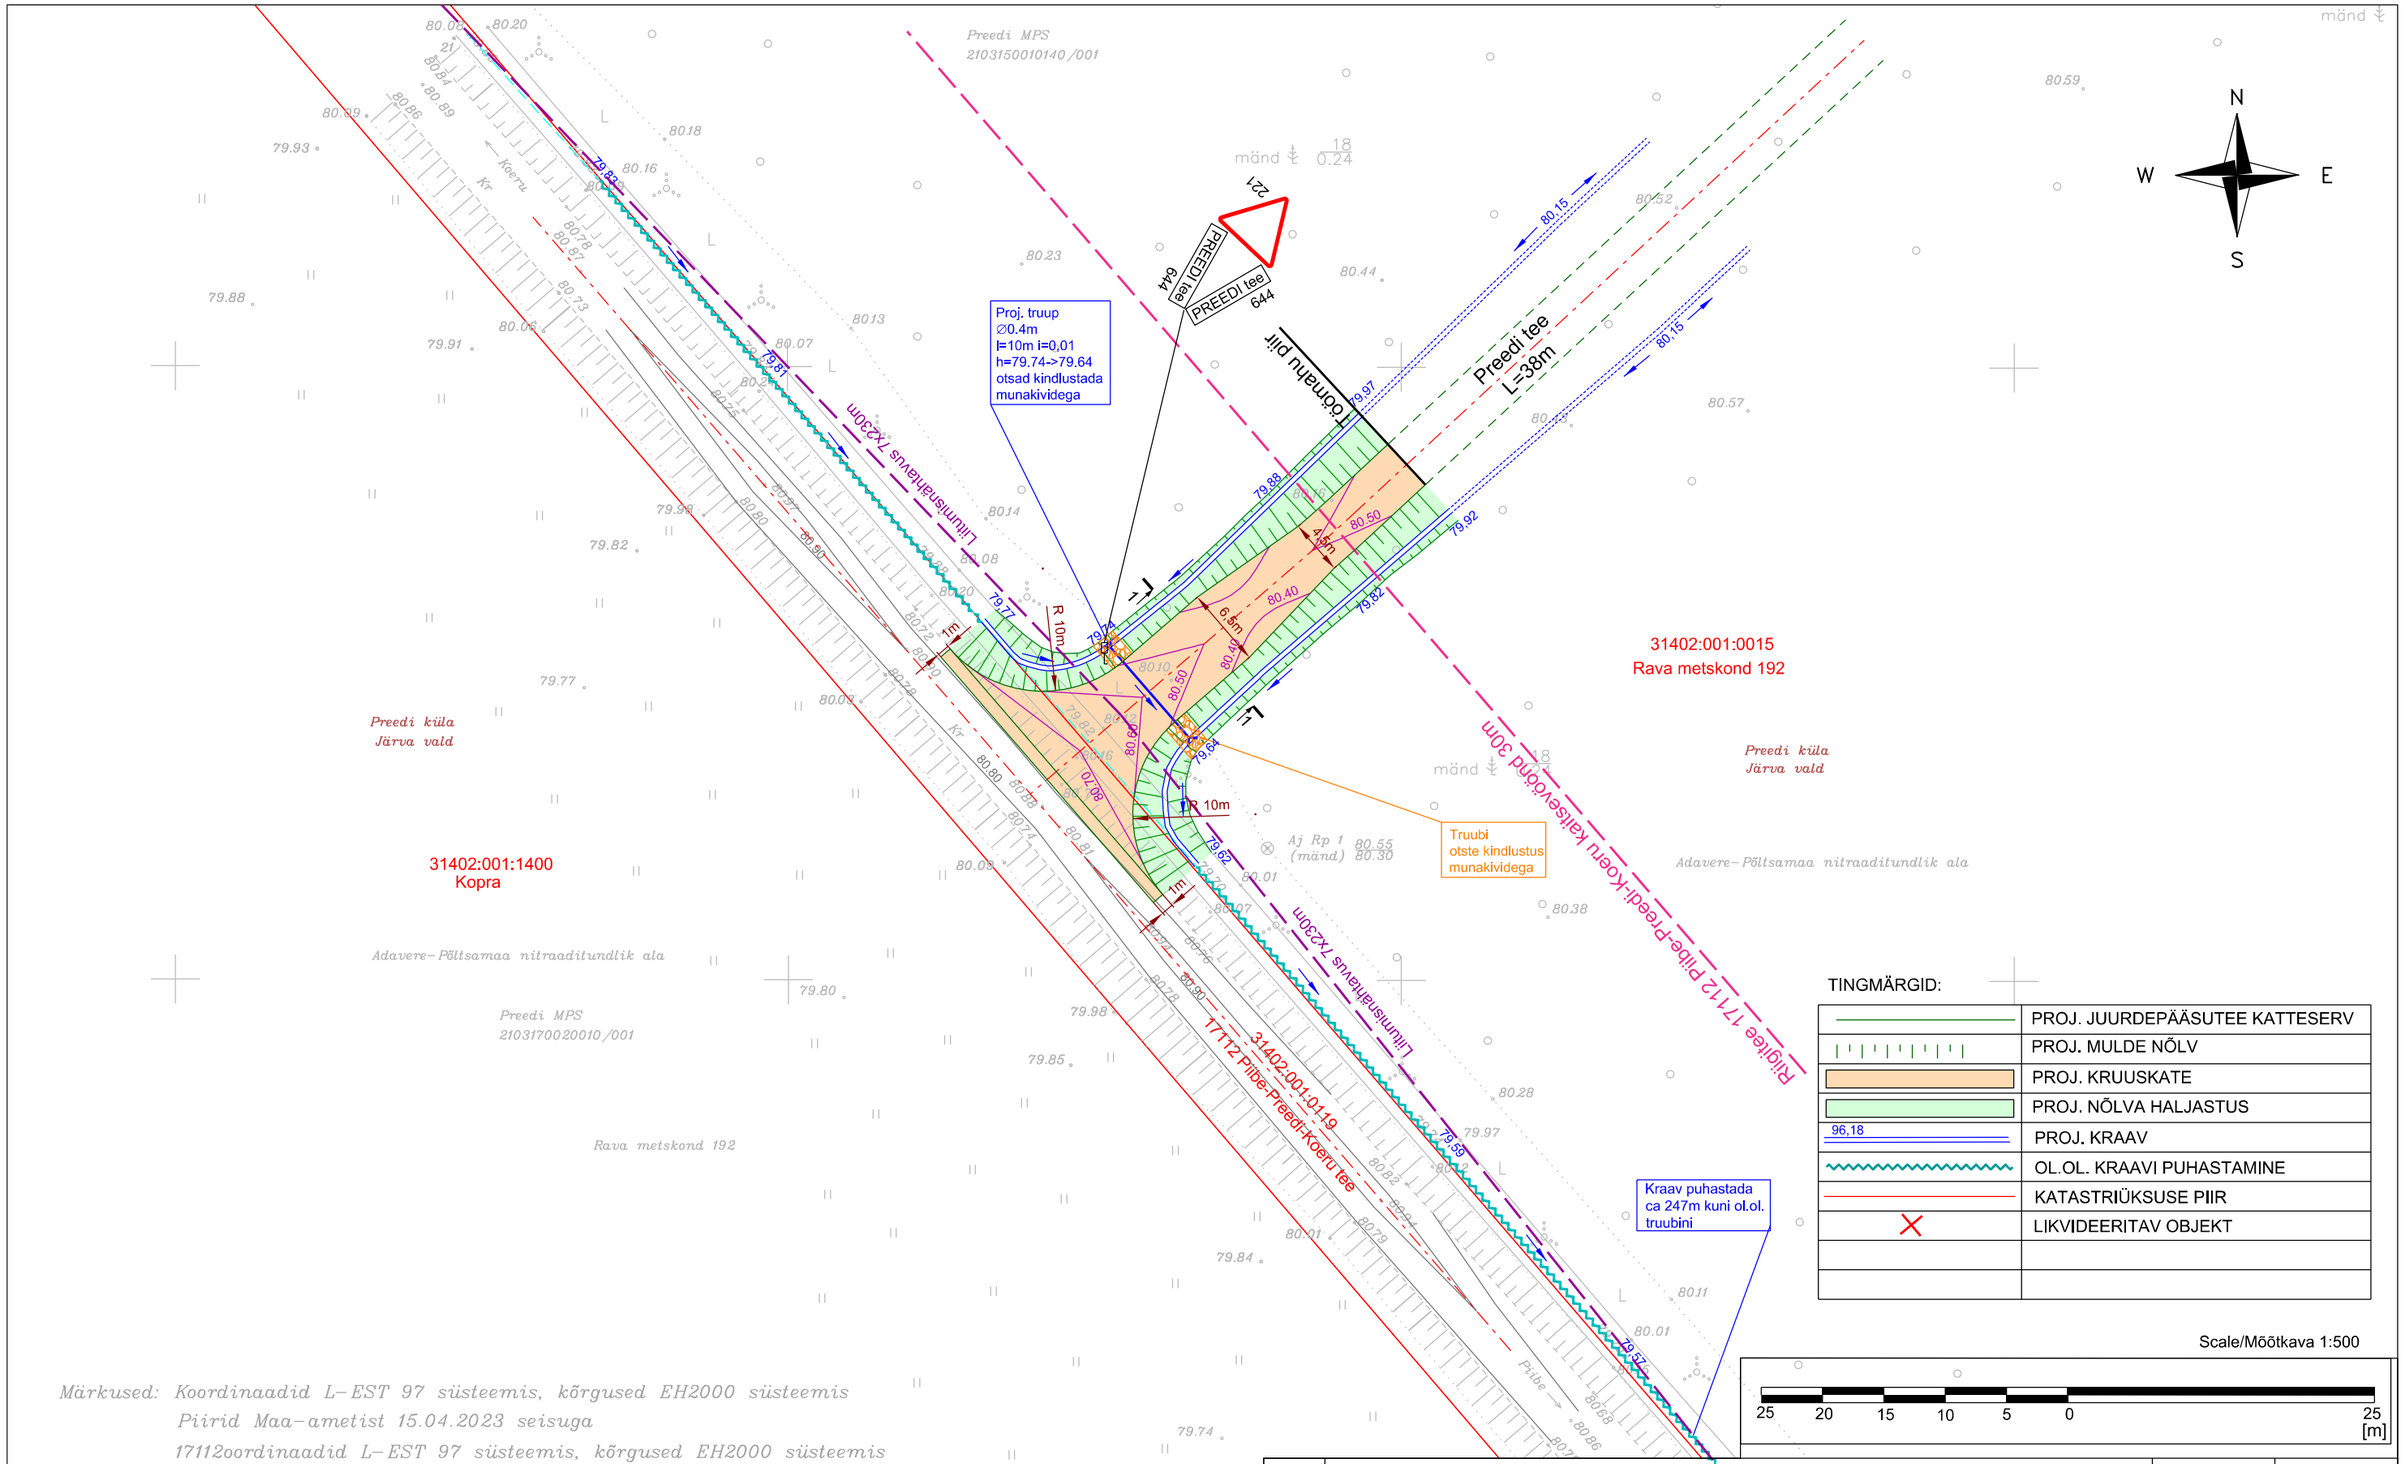

TINGMÄRGID:

	PROJ. JUURDEPÄÄSUTEE KATTESERV
	PROJ. MULDE NÕLV
	PROJ. KRUUSKATE
	PROJ. NÕLVA HALJASTUS
96,18	PROJ. KRAAV
	OL.OL. KRAAVI PUHASTAMINE
	KATASTRIÜKSUSE PIIR
	LIKVIDEERITAV OBJEKT

Scale/Mõõtkava 1:500

25 20 15 10 5 0 25 [m]

Märkused: Koordinaadid L–EST 97 süsteemis, kõrgused EH2000 süsteemis
Piirid Maa–ametist 15.04.2023 seisuga
17112oordinaadid L–EST 97 süsteemis, kõrgused EH2000 süsteemis

Aadress: JÄRVA MAAKOND JÄRVA VALD PREEDI KÜLA		Töö nr. G-23-02	Kuupäev: 15.04.2023	
		Objekt: 17112 Piibe-Preedi-Koeru tee mahasõidukoht km 4,445 Preedi teele		
Kutsetunnistus 163634 18.11.2020 reg. nr. 12240873	Mõõtis: FIE Tiit Ploompuu	allkiri digitaalne	Mõõtkava M 1:500	Ortofoto nr. 64.323
	Joonestas: Tiit Ploompuu	allkiri digitaalne		
			JOONIS 1	Lehti 1

Nr.								
Teelahendused OÜ MTR ELK000135, EEP004085, EPE001377	TELLIJA/CLIENT	Maatervendus OÜ						
	OBJEKT/OBJECT	Järva maakond, Järva vald, Preedi küla, 17112 Piibe-Preedi-Koeru tee						
	LÕIK/SECTION	Mahasõidukoht Preedi teele (km 4,444)						
PROJ/DESIGNED	ALLKIRI/SIGNATURE	KUUPÄEV/DATE	JOONISE NIMETUS/DRAWING NAME					
A. Afanasjev		18.04.2023	Asendiplaan					
KONTR/CHECKED	ALLKIRI/SIGNATURE	KUUPÄEV/DATE	PROJ NR/PROJ NO	JOONISE NR/ DRAWING NO	PROJ ETAPP/DESIGN STAGE	MÕÕT/SCALE	REV	
J. Jermolovitš		18.04.2023	PP-23-05	1	Põhiprojekt	1:500	0	