


REOVEEPUMPLA RVP-1

JAAMA TN 7A, AEGVIIDU ALEV, ANIJA VALD, HARJU MAAKOND

14101:005:0543

1:500 (formaat A4)

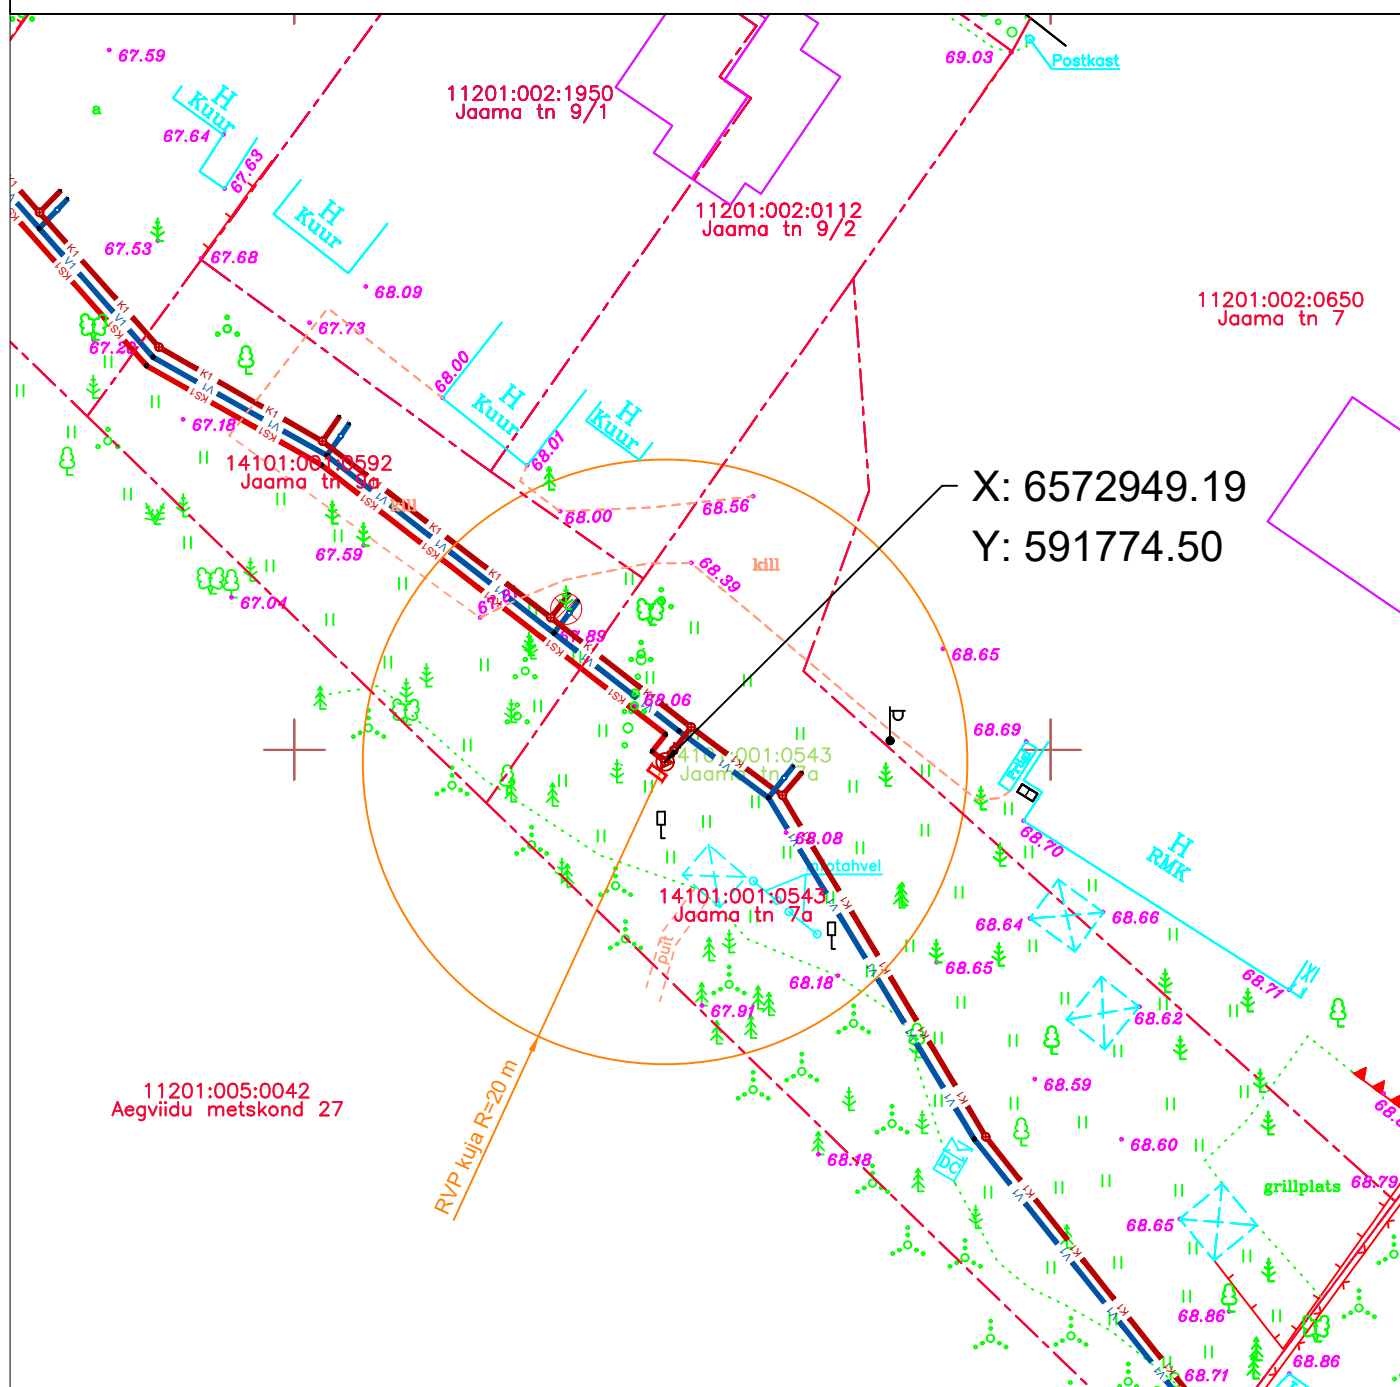

Koostas:
Irina Moseitšuk
Aquare OÜ
17.01.2024 a.

	Katastripiir
	Proj. ühisveetorustik
	Proj. isevoolne ühiskanalisatsioonitorustik
	Proj. surveine ühiskanalisatsioonitorustik
	Proj. reoveepumpla
	Reoveepumpla kuja R=20 m
	Proj. pumpla elektri-automaatika kilp