


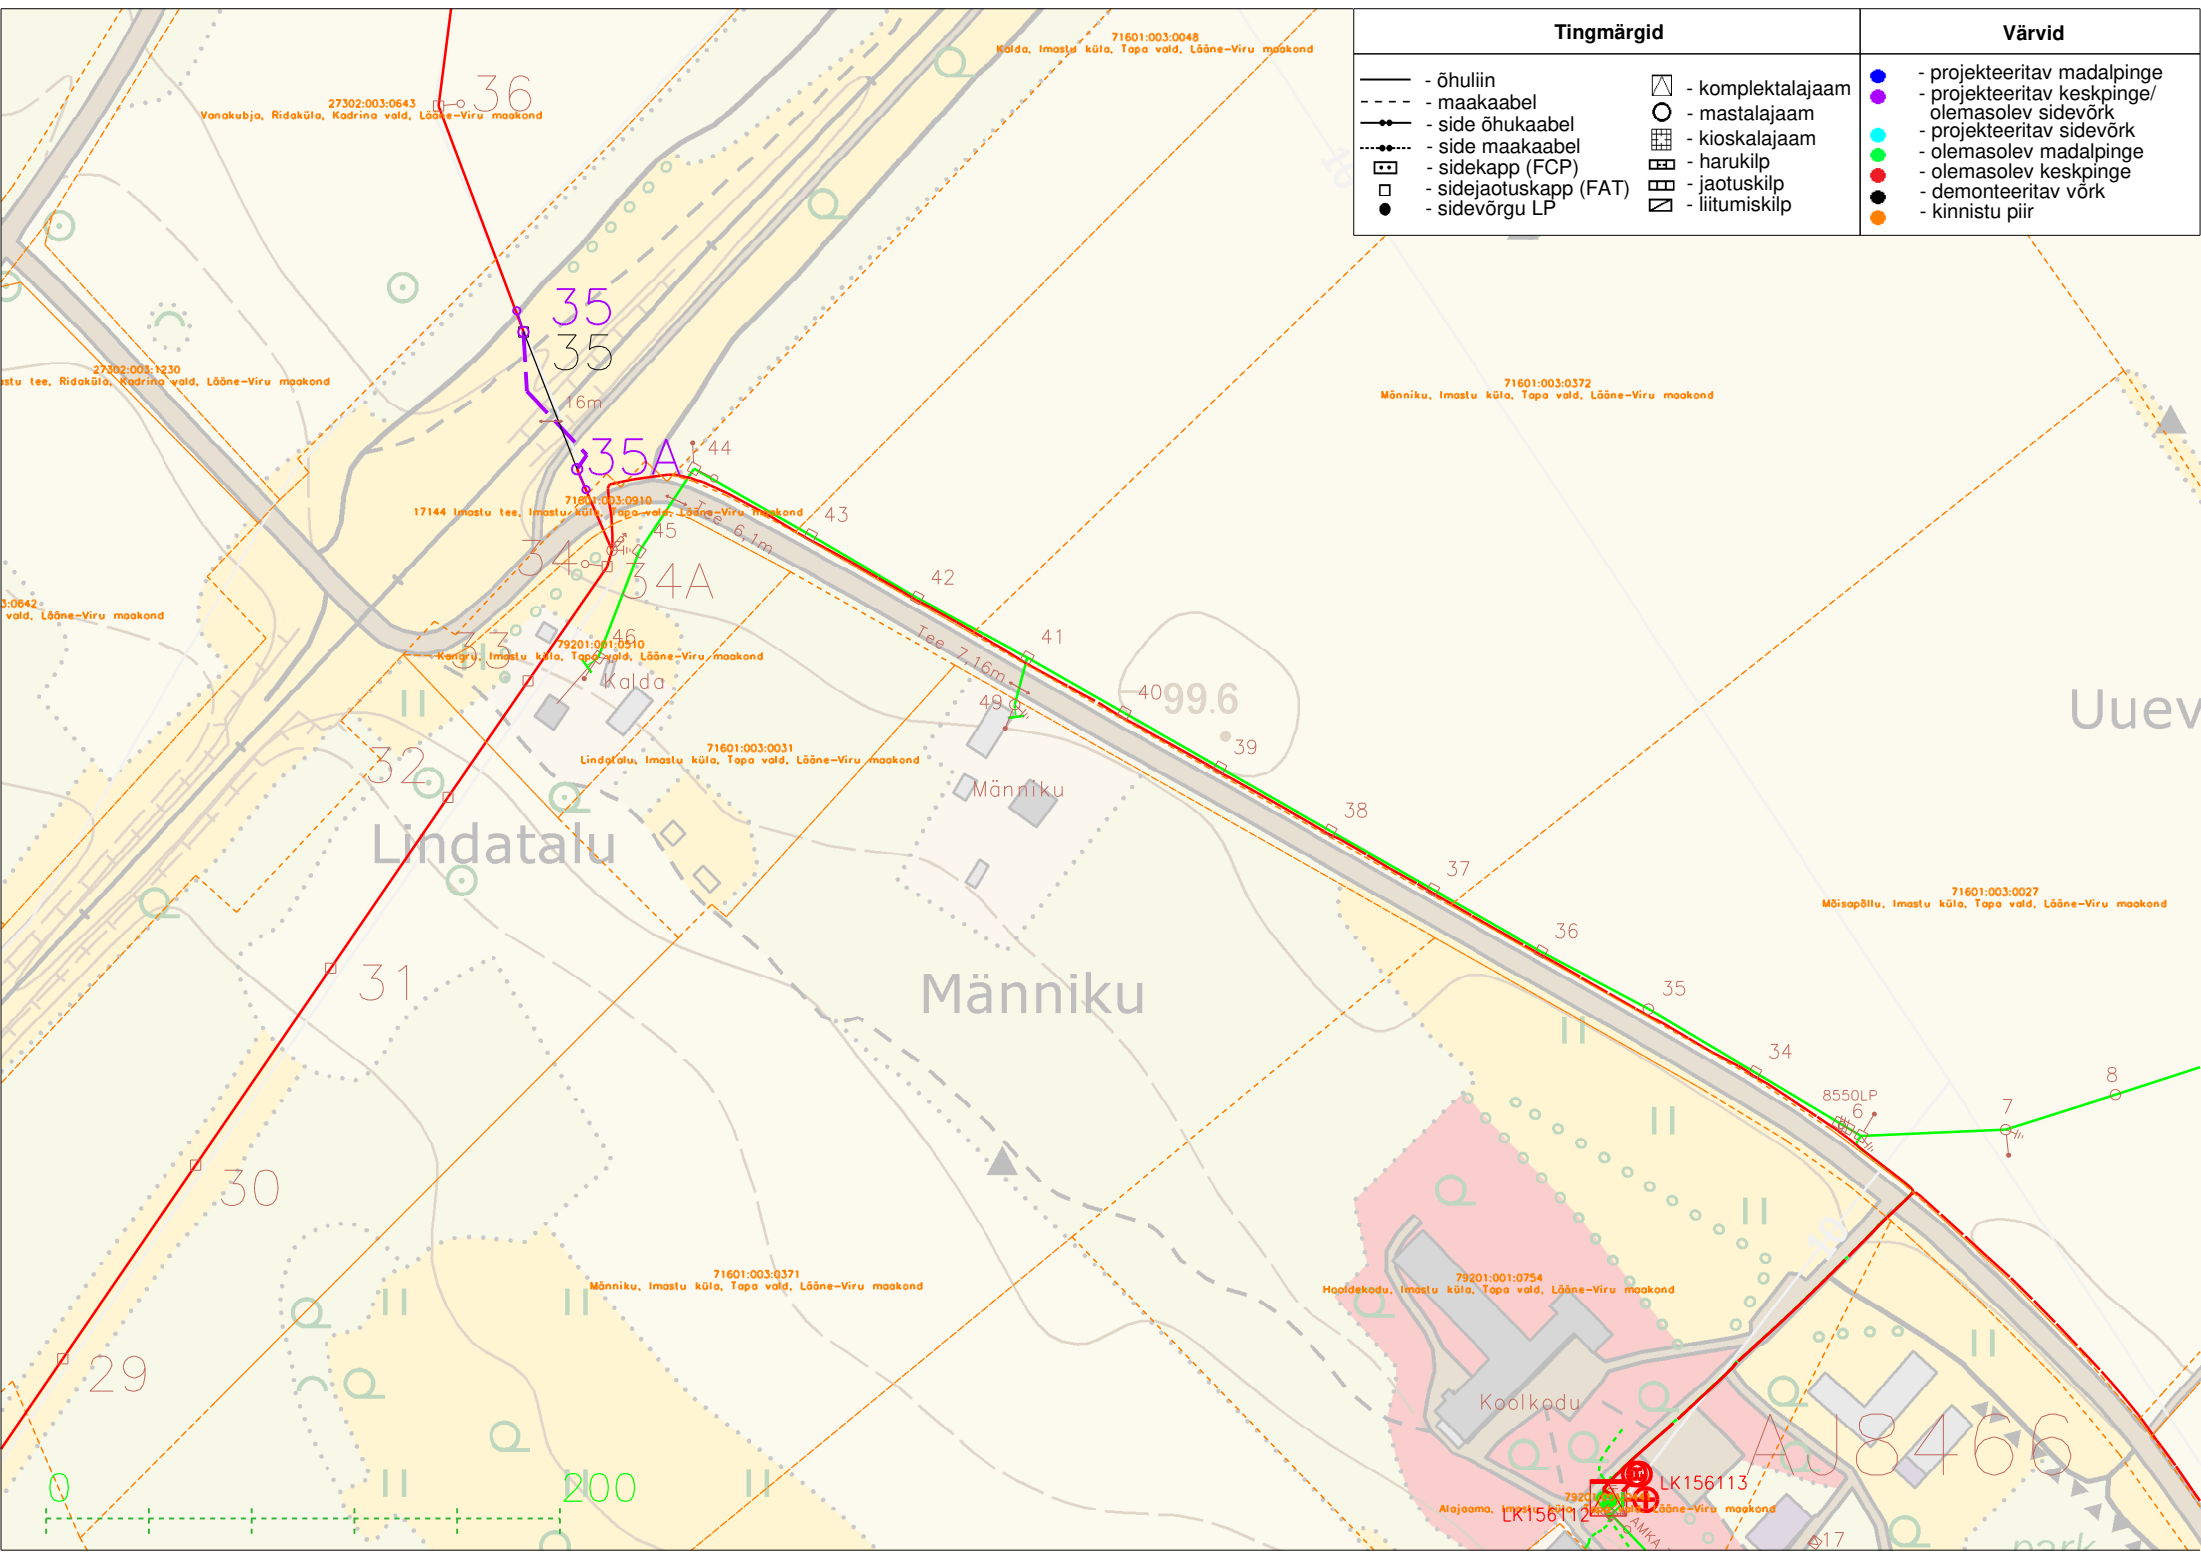

Tingmärgid		Värvid
- õhuliin	- komplektalajaam	- projekteeritav madalpinge
- maakaabel	- mastalajaam	- projekteeritav keskpinge/olemasolev sidevõrk
- side õhukaabel	- kioskalajaam	- projekteeritav sidevõrk
- side maakaabel	- harukilp	- olemasolev madalpinge
- sidekapp (FCP)	- jaotuskilp	- olemasolev keskpinge
- sidejaotuskapp (FAT)	- liitumiskilp	- demonteeritav võrk
- sidevõrgu LP		- kinnistu piir