
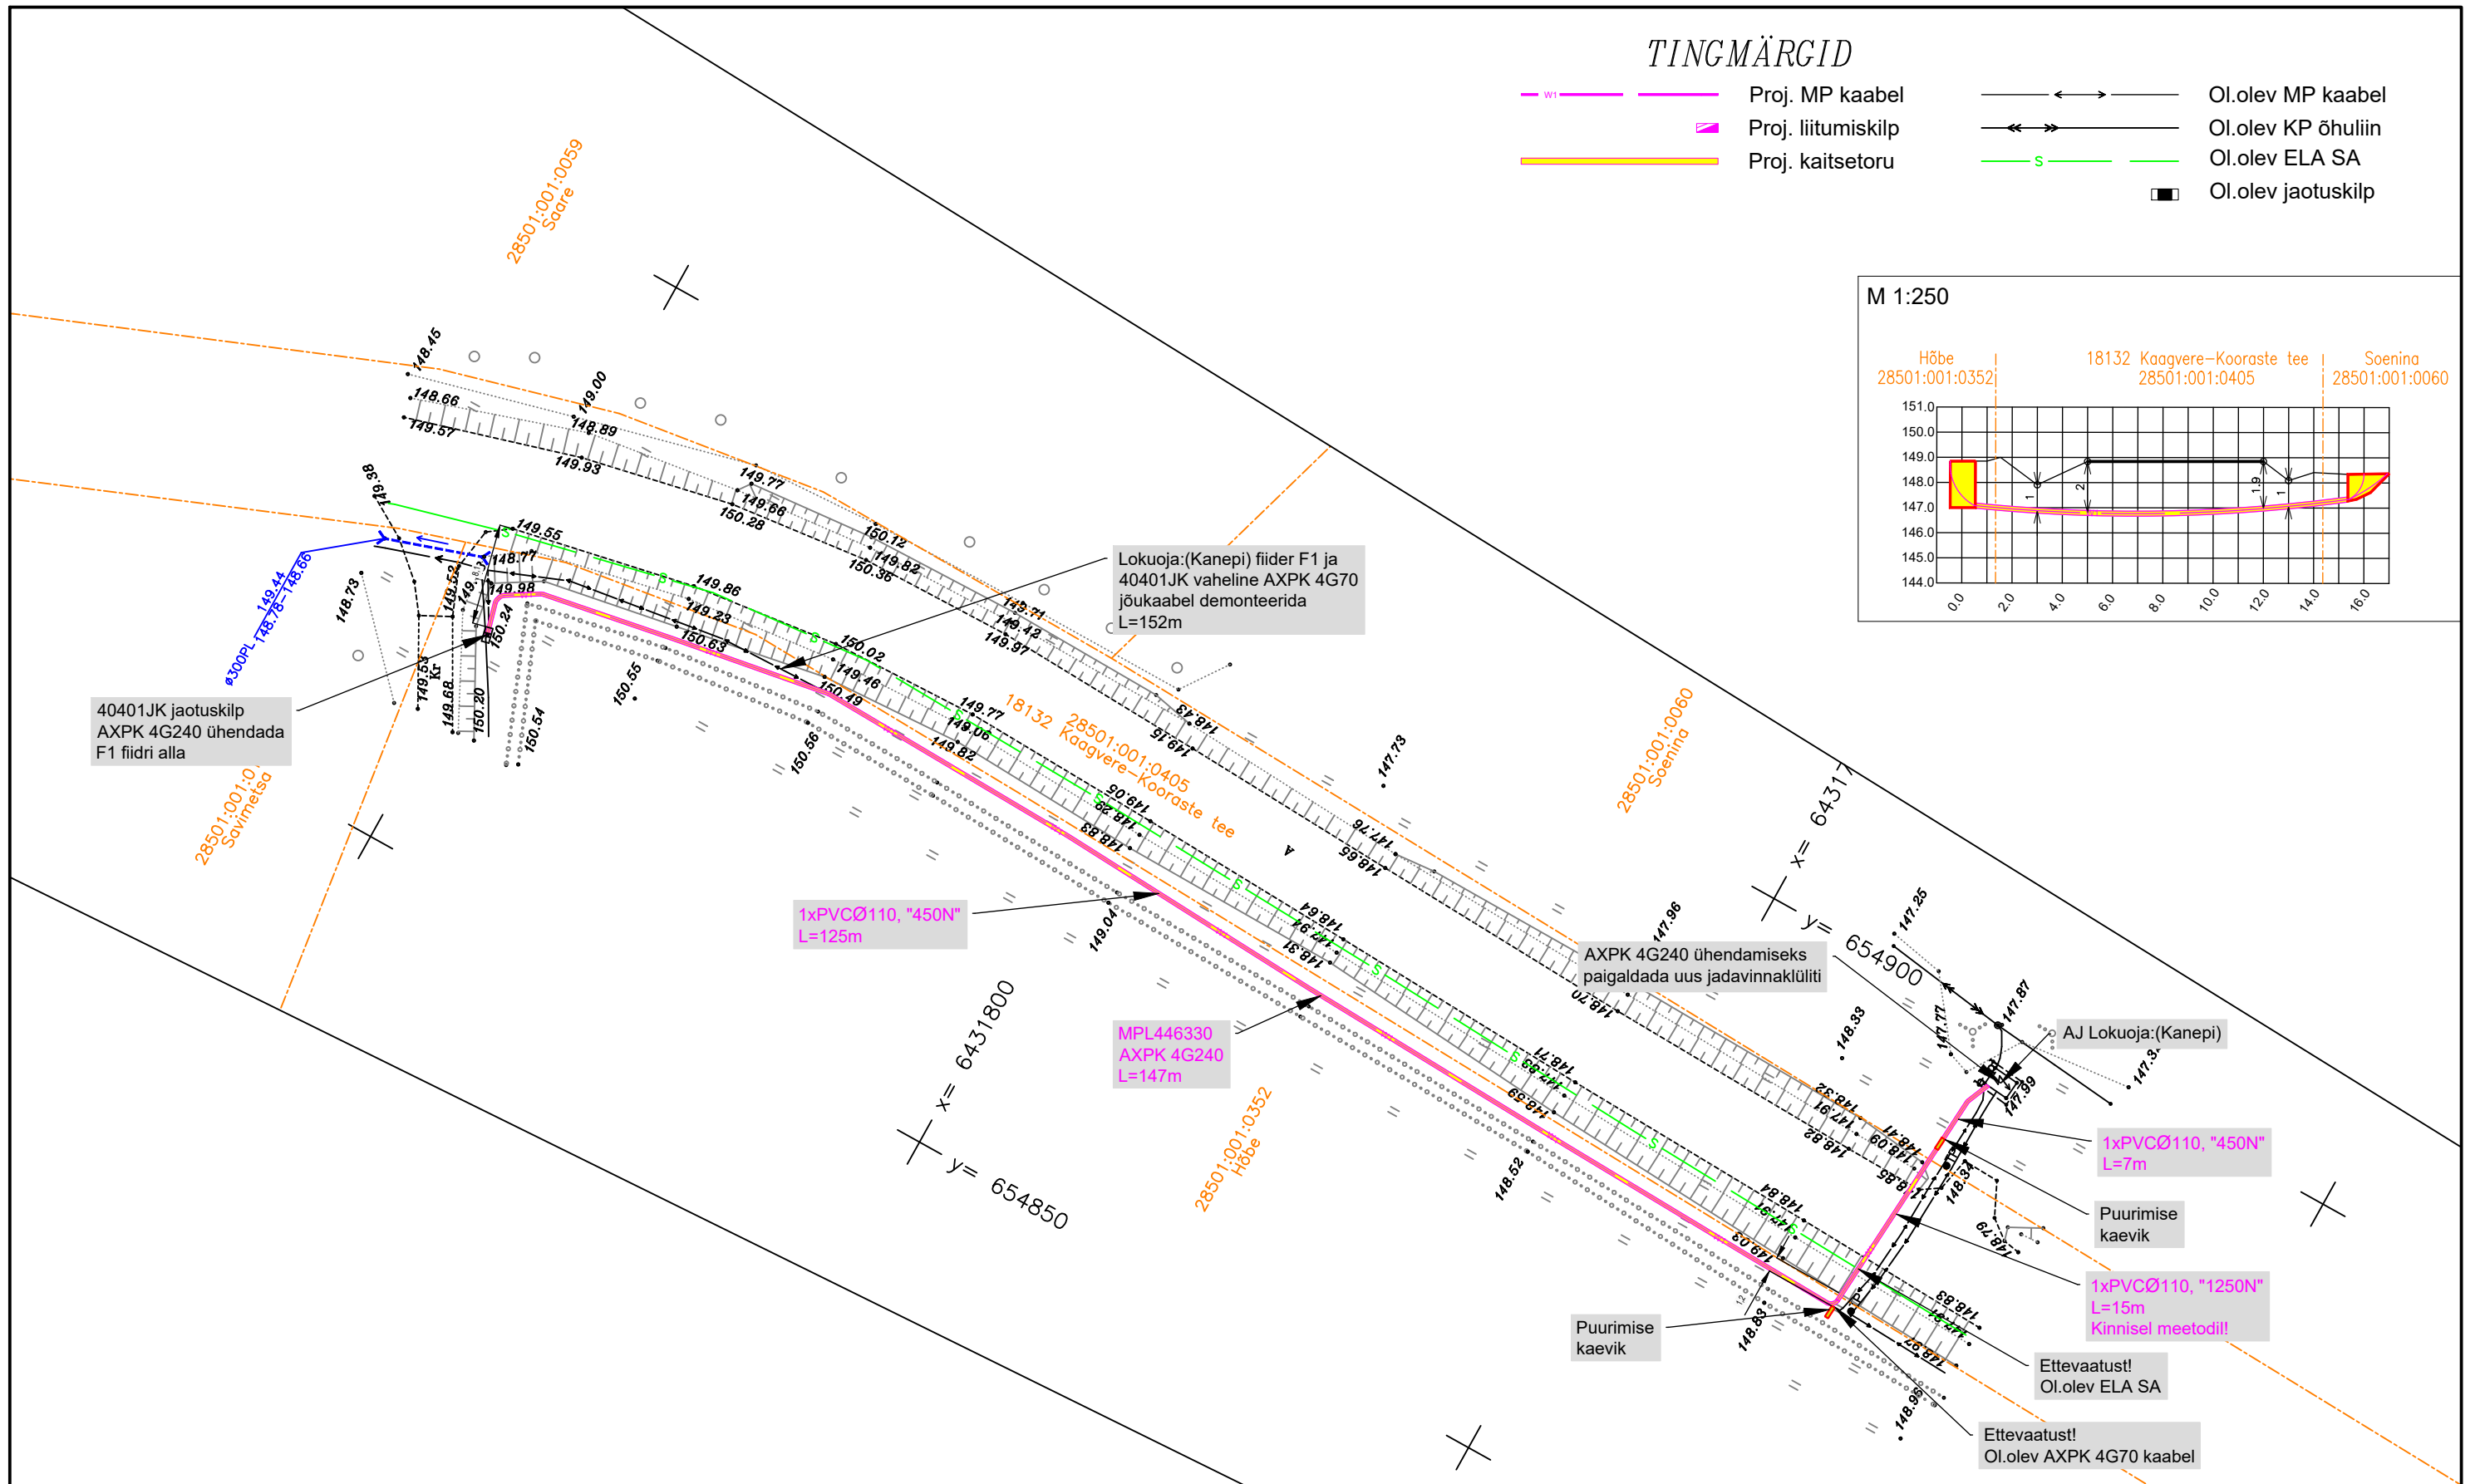


# TINGMÄRGID


	Proj. MP kaabel		Oi.olev MP kaabel
	Proj. liitumiskilp		Oi.olev KP õhuliin
	Proj. kaitsetoru		Oi.olev ELA SA
			Oi.olev jaotuskilp

M 1:250

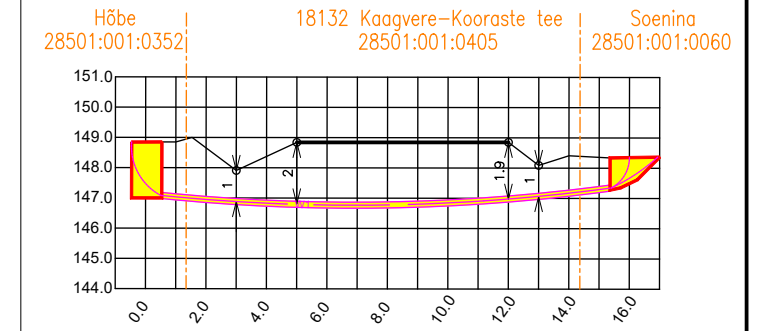

## Märkused:

1. Projekteerimisülesanne nr 508176.
2. Rajada kaablitrass ja liitumiskilp vastavalt joonistele LC4821-1 ja LC4821-2.
3. Maakaabel paigaldada pinnases min 0,7 m sügavusele, ristumisel riigiteega vastavalt ristprofiilile.
4. Taastada katted.
5. Paigaldus ja -ehitustöödel juhendada k.o. projektist, kehtivatest eeskirjadest ja Elektrilevi OÜ ning teiste asjaomaste organisatsioonide kooskõlastamisel esitatud nõuetest.
6. Tööde teostamisel kasutada keskkonnasõbralikke meetodeid.

Projekt:		Kopli masti kinnistu peakaitsme suurendamine, Kaagvere küla, Kanepi vald, Põlva maakond		Tellija:		Elektrilevi OÜ			
Joonis:		0,4 kV elektrivõrgu plaan		Joonise nr:		LC4821-1			
<div> <b>CONNECTO</b></div> <div>AS Connecto Eesti Registrikood: 17100148 Tuiasu tn 19, 11314 Tallinn tel. 606 3100, faks 606 3101</div>		Projekteeris	Egert Siigur	20.01.2026					
		Kontrollis	Egert Siigur			Mõõtkava	1:500	Leht	Lehti
						Stadium	TP	1	1