



	Objekt	Väikevõidu, Üksnurme, Saku katuse renoveerimine		
	Tellija	Õkoehituse OÜ	Kuupäev	21.11.2024
	Joonis	Ground Floor		1:151,7293
	Projekteerija	PL		2




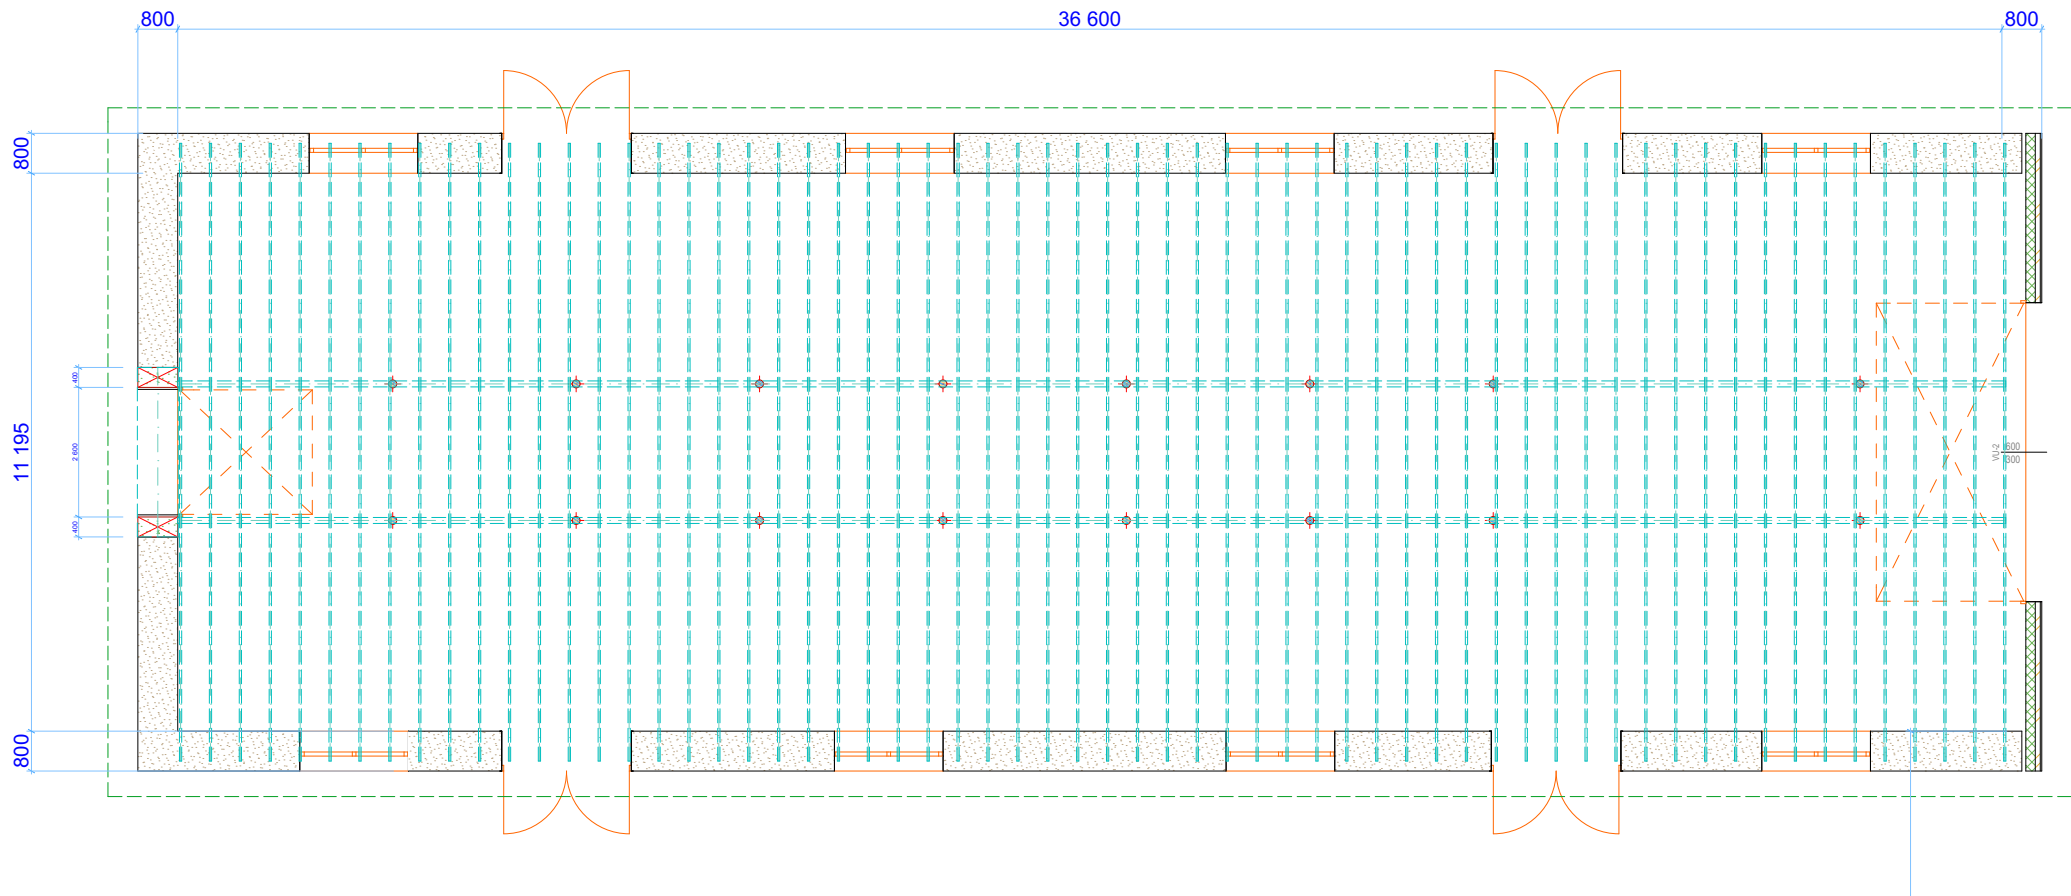


Objekt	Väikevõidu, Üksnurme, Saku katuse renoveerimine		
Tellijä	Õkoehituse OÜ	Kuupäev	21.11.2024
Joonis	Vahelaetalade plaan		1:151,7292
Projekteerija	PL		4

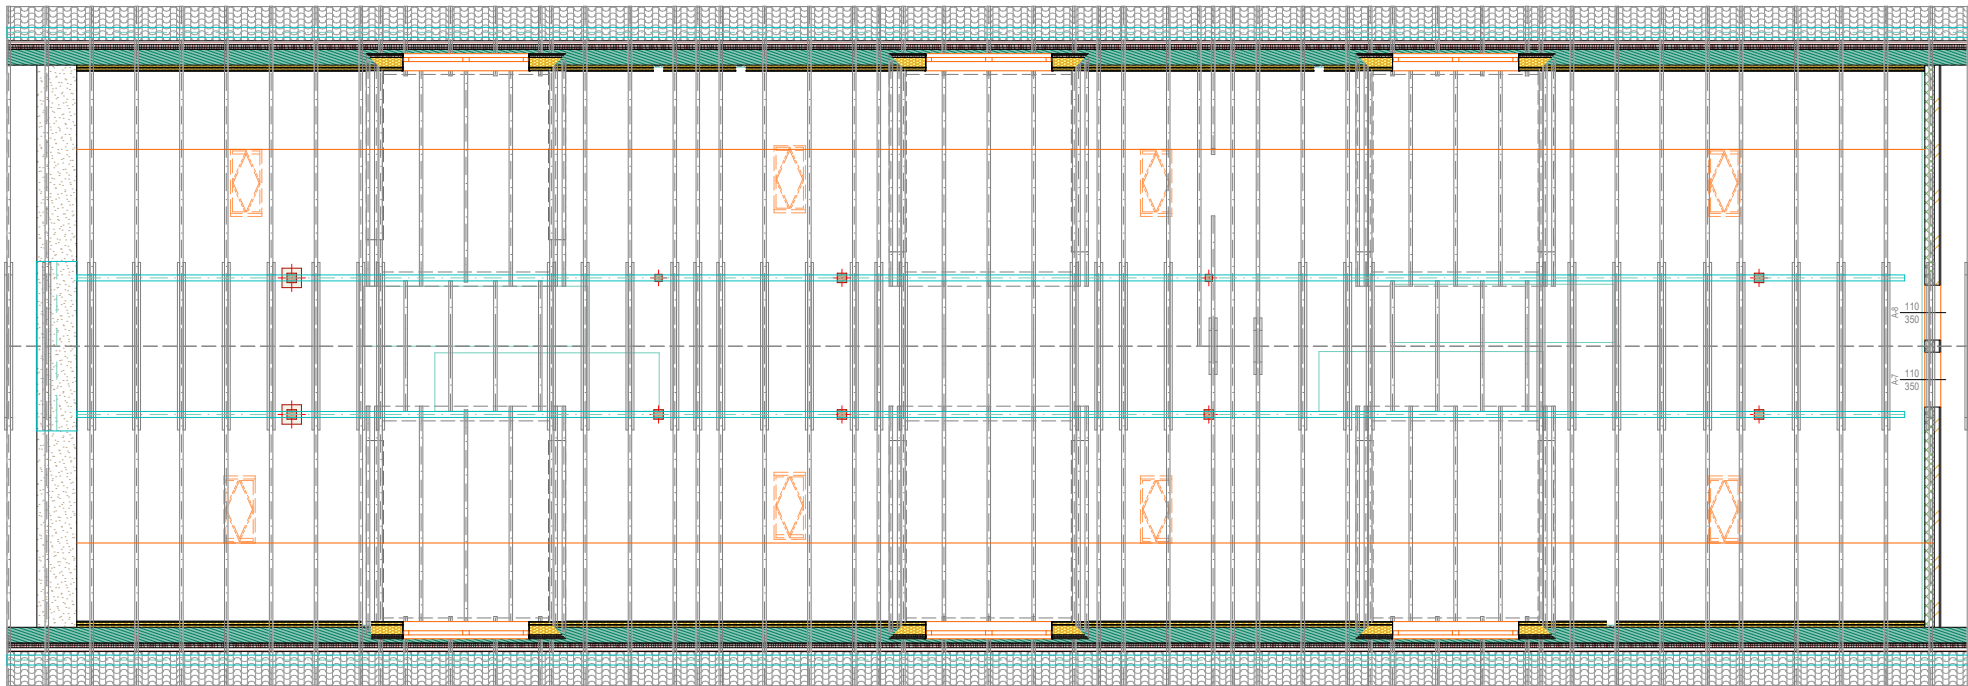


Objekt	Väikevõidu, Üksnurme, Saku katuse renoveerimine		
Tellija	Õkoehituse OÜ	Kuupäev	21.11.2024
Joonis	Sarikate plaan		1:151,7292
Projekteerija	PL		5

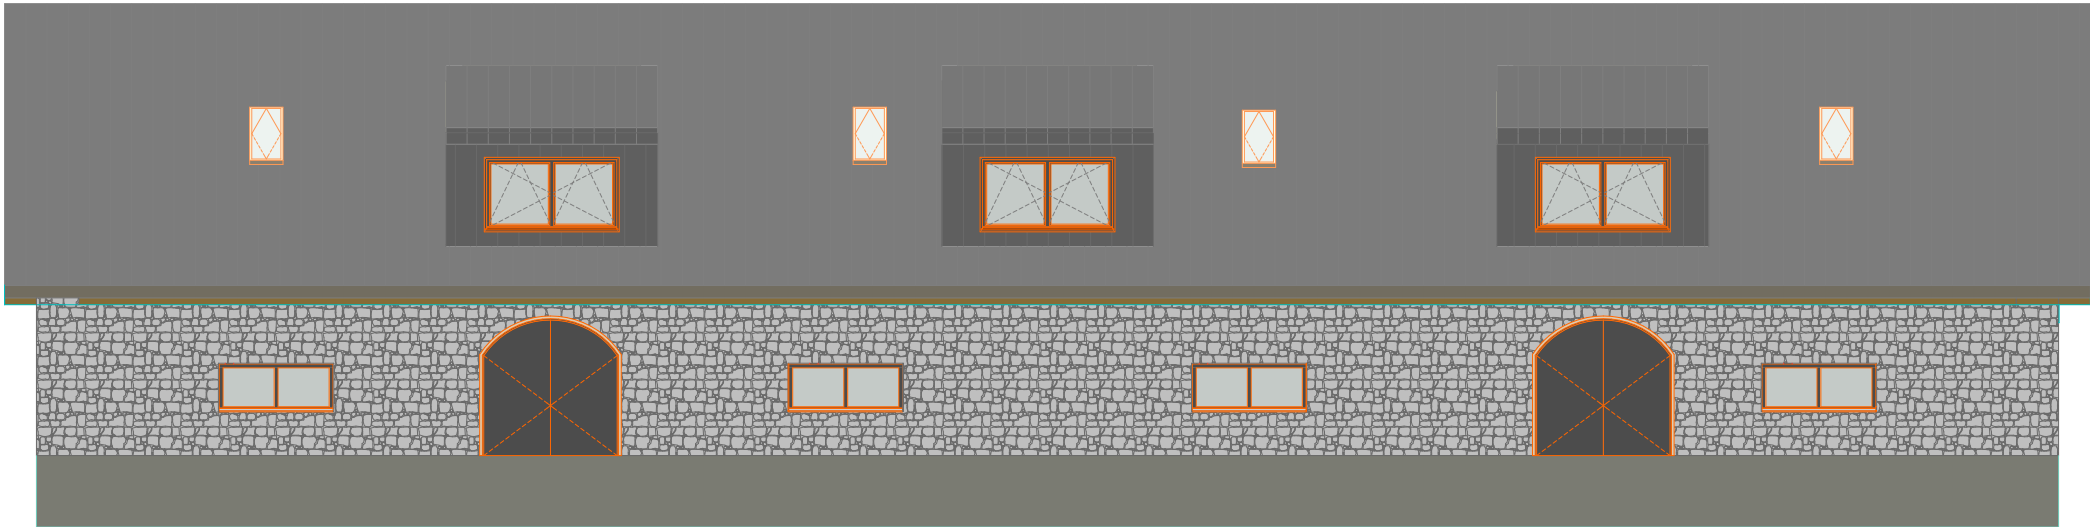


	Objekt	Väikevõidu, Üksnurme, Saku katuse renoveerimine		
	Tellija	Õkoehituse OÜ	Kuupäev	21.11.2024
	Joonis	E-01 Vaade põhjast		1:142,8571
	Projekteerija	PL		6

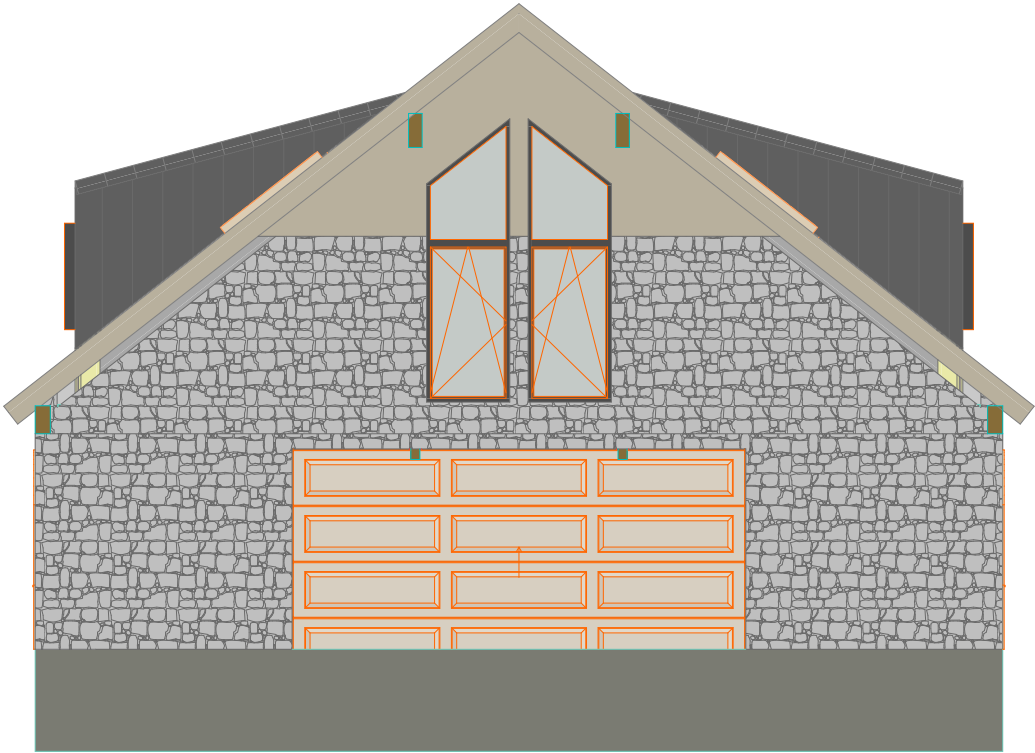


	Objekt	Väikevõidu, Üksnurme, Saku katuse renoveerimine		
	Tellija	Õkoehituse OÜ	Kuupäev	21.11.2024
	Joonis	E-02 Vaade Idast		1:100
	Projekteerija	PL		7

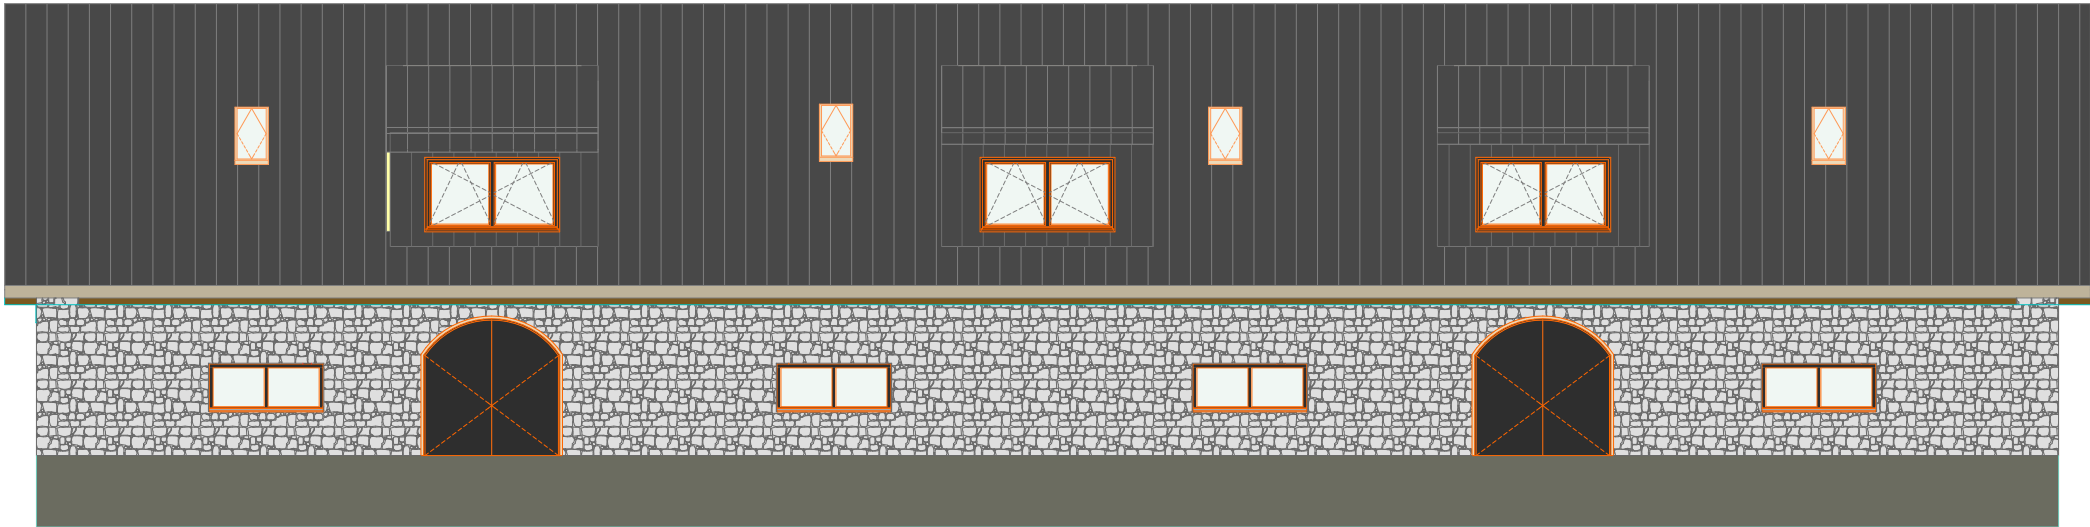


	Objekt	Väikevõidu, Üksnurme, Saku katuse renoveerimine		
	Tellija	Õkoehituse OÜ	Kuupäev	21.11.2024
	Joonis	E-03 Vaade Lõunast		1:142,8571
	Projekteerija	PL		8

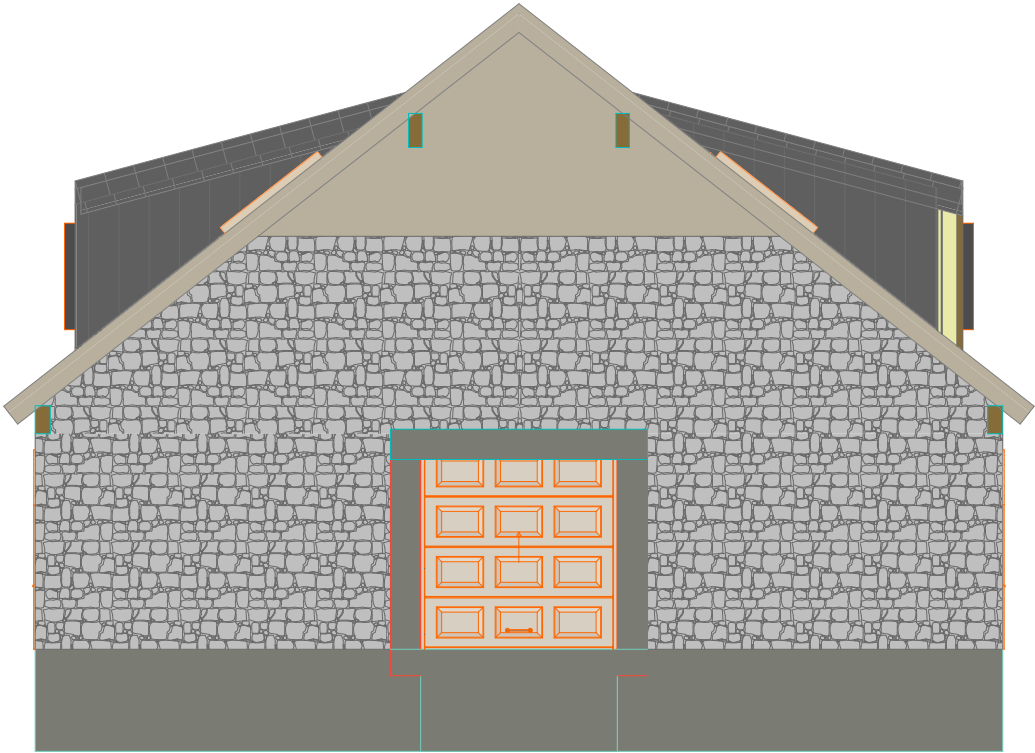

	Objekt	Väikevõidu, Üksnurme, Saku katuse renoveerimine		
	Tellija	Ökoehituse OÜ	Kuupäev	21.11.2024
	Joonis	E-04 Vaade Läänest		1:100
	Projekteerija	PL		9

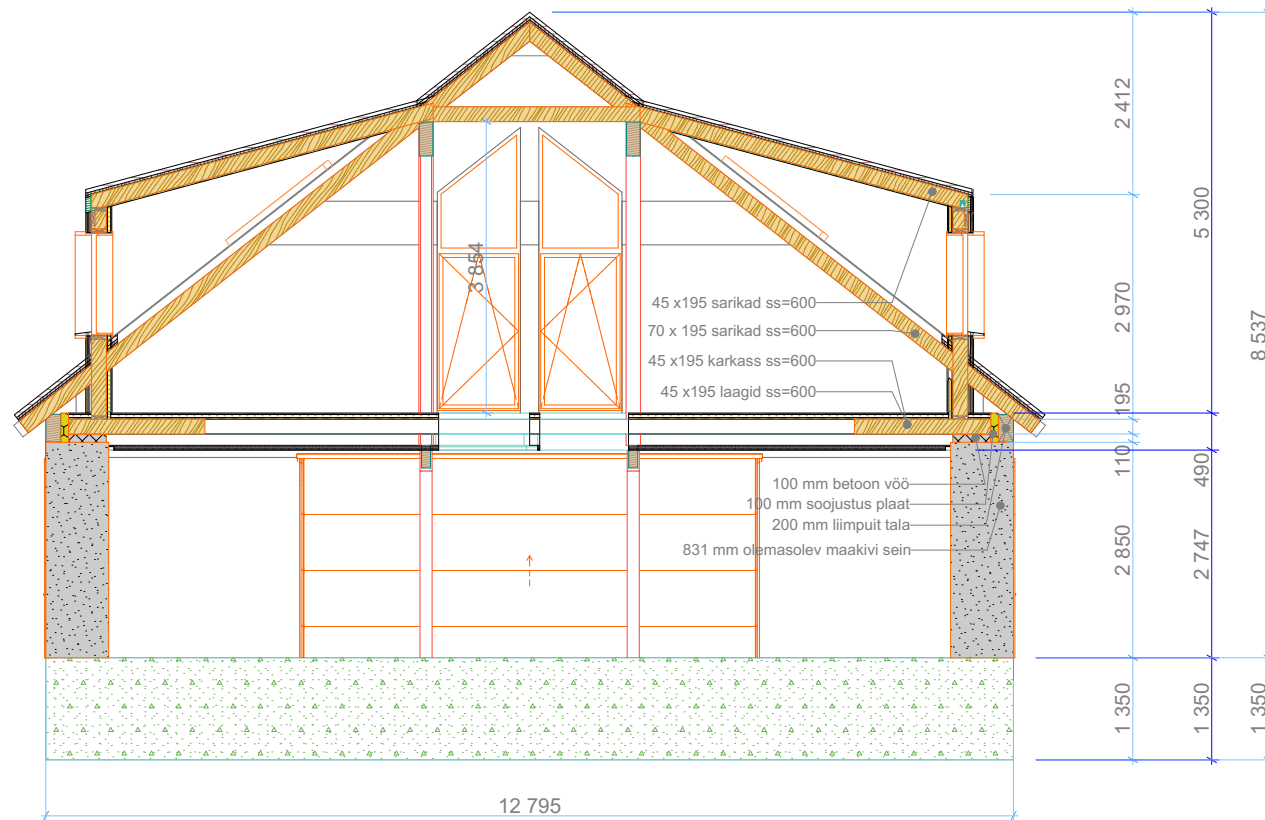


	Objekt	Väikevõidu, Üksnurme, Saku katuse renoveerimine		
	Tellija	Õkoehituse OÜ	Kuupäev	21.11.2024
	Joonis	Lõige		1:100
	Projekteerija	PL		10

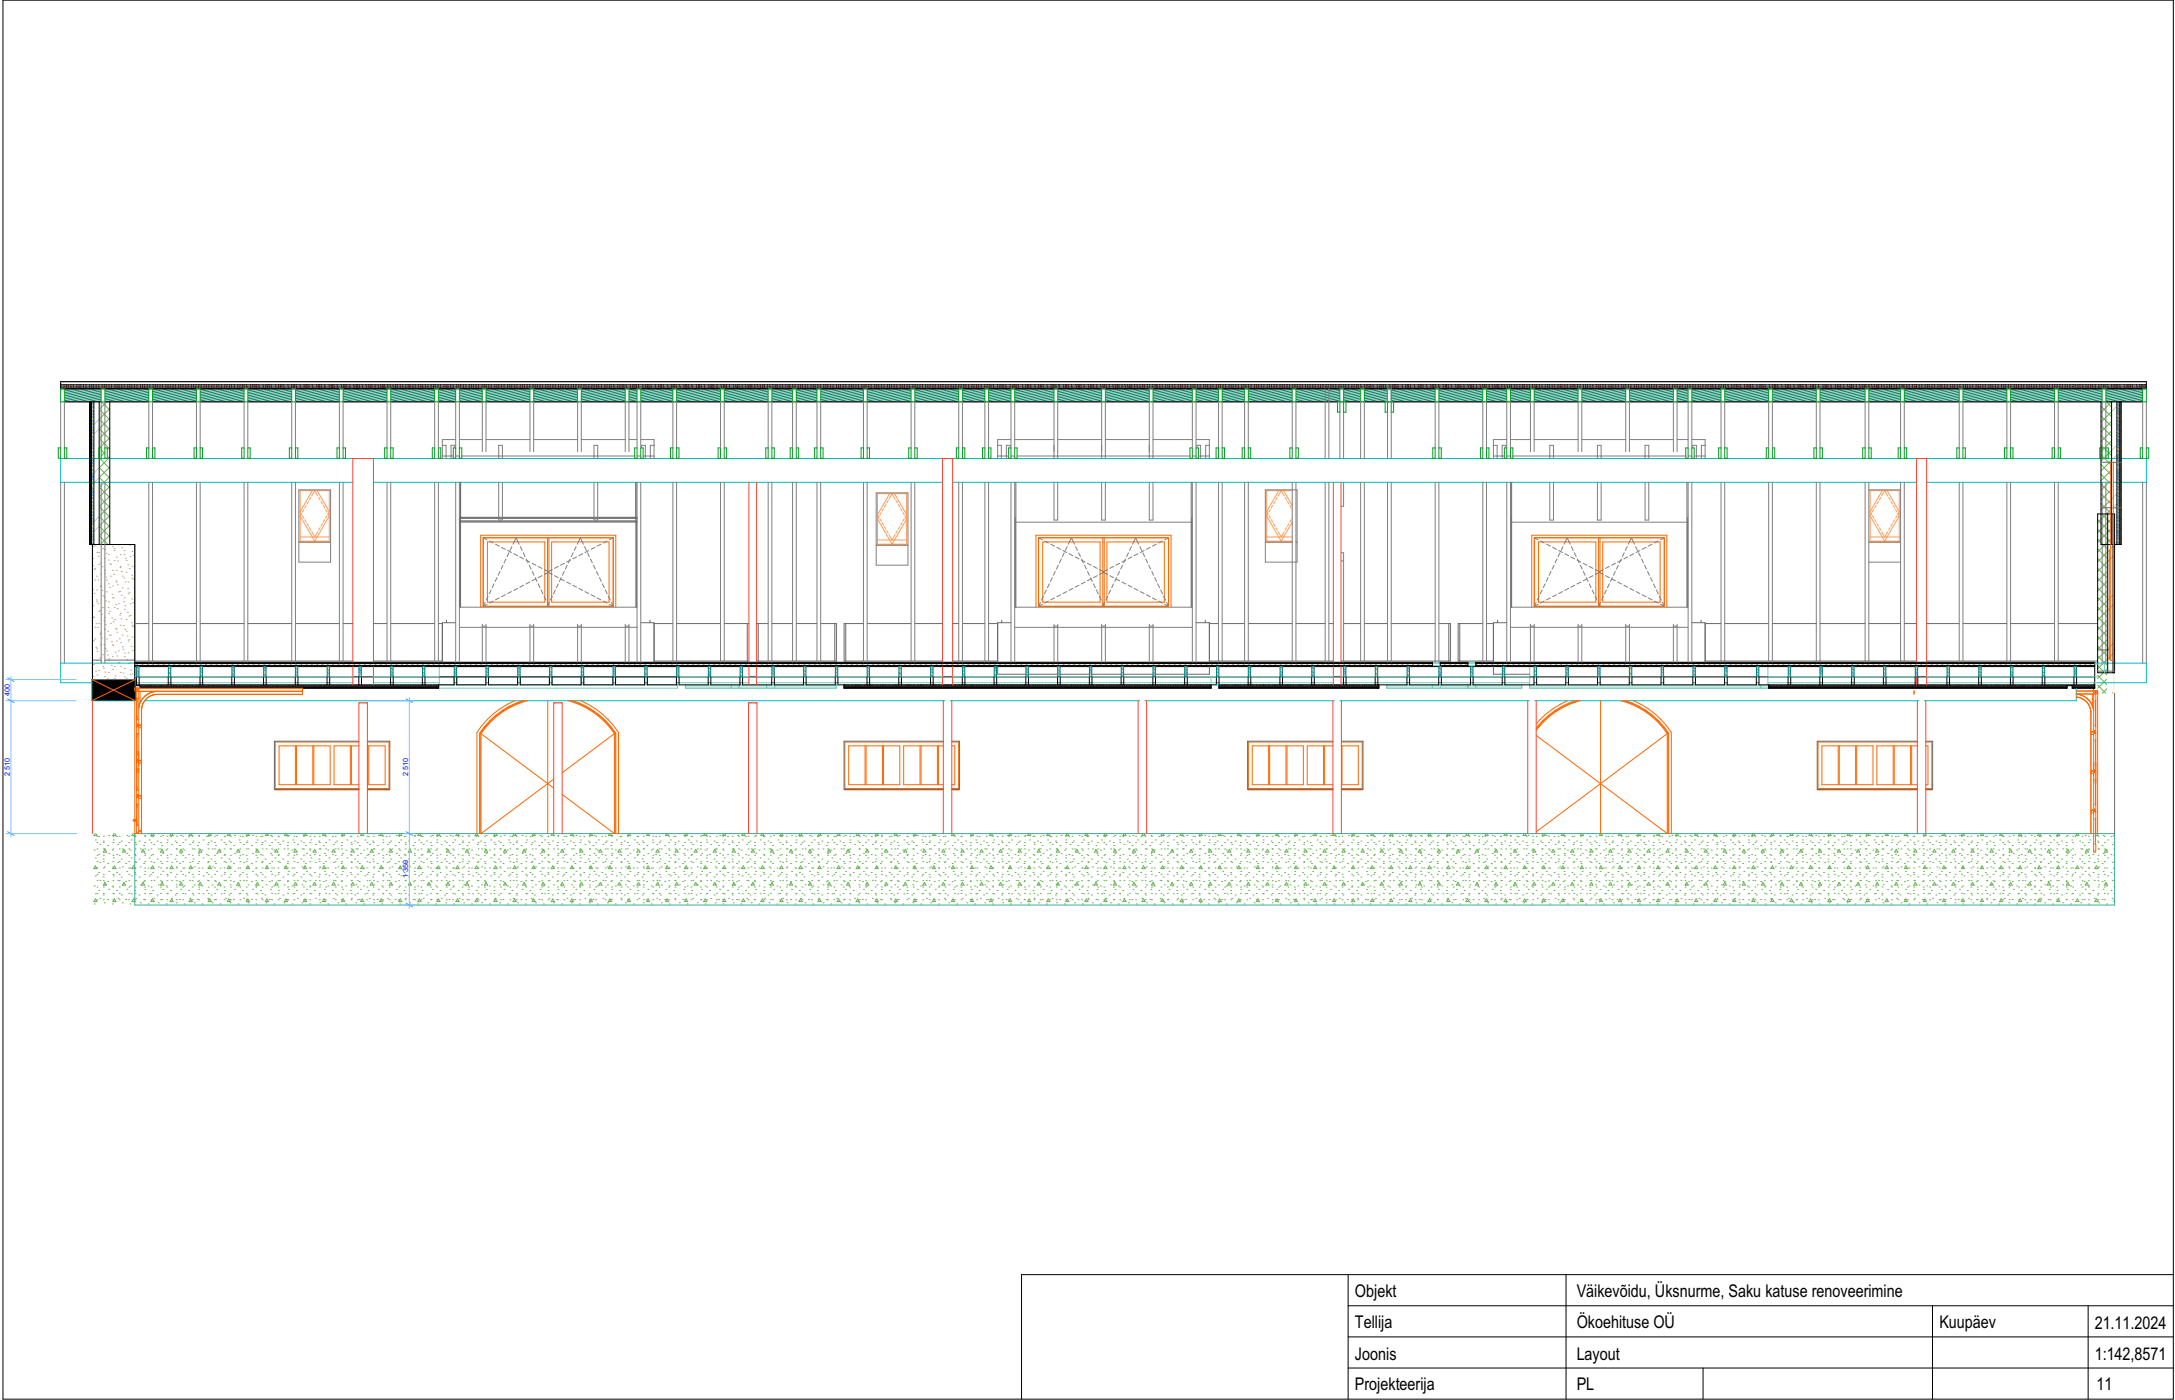


Objekt	Väikevõidu, Üksnurme, Saku katuse renoveerimine		
Tellijä	Ökoehtituse OÜ	Kuupäev	21.11.2024
Joonis	Layout		1:142,8571
Projekteerija	PL		11



	Objekt	Väikevõidu, Üksnurme, Saku katuse renoveerimine		
	Tellija	Õkoehituse OÜ	Kuupäev	21.11.2024
	Joonis	3D Vaade 1		1:154,3096
	Projekteerija	PL		15

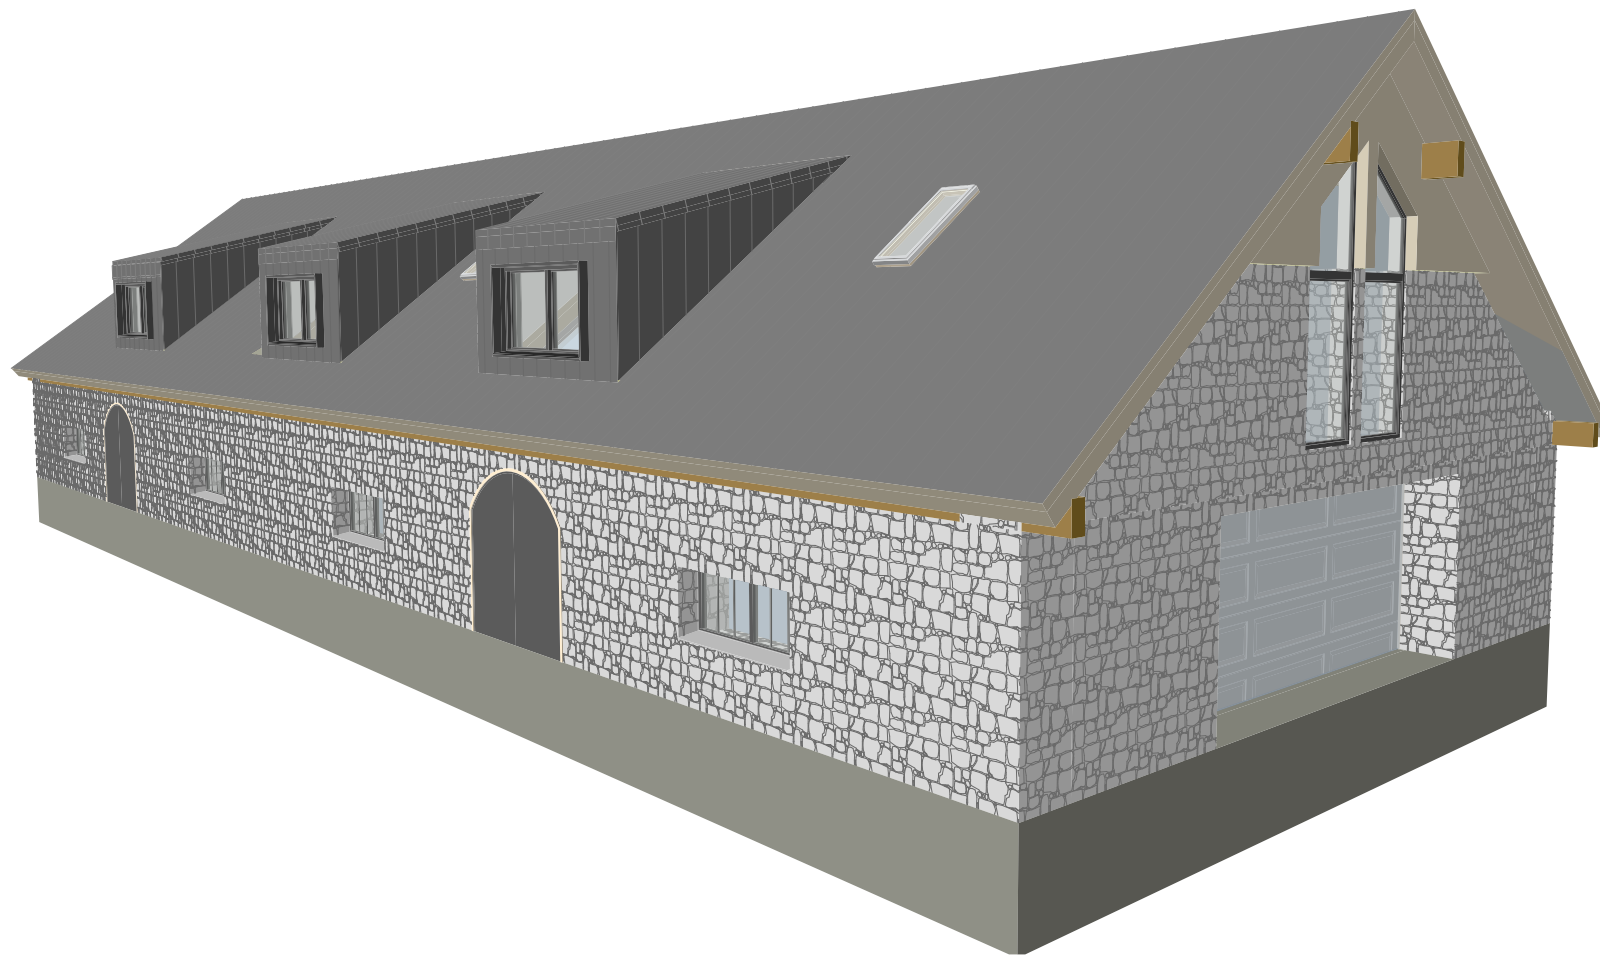


	Objekt	Väikevõidu, Üksnurme, Saku katuse renoveerimine		
	Tellija	Õkoehituse OÜ	Kuupäev	21.11.2024
	Joonis	3D Vaade 2		1:55,3905
	Projekteerija	PL		16

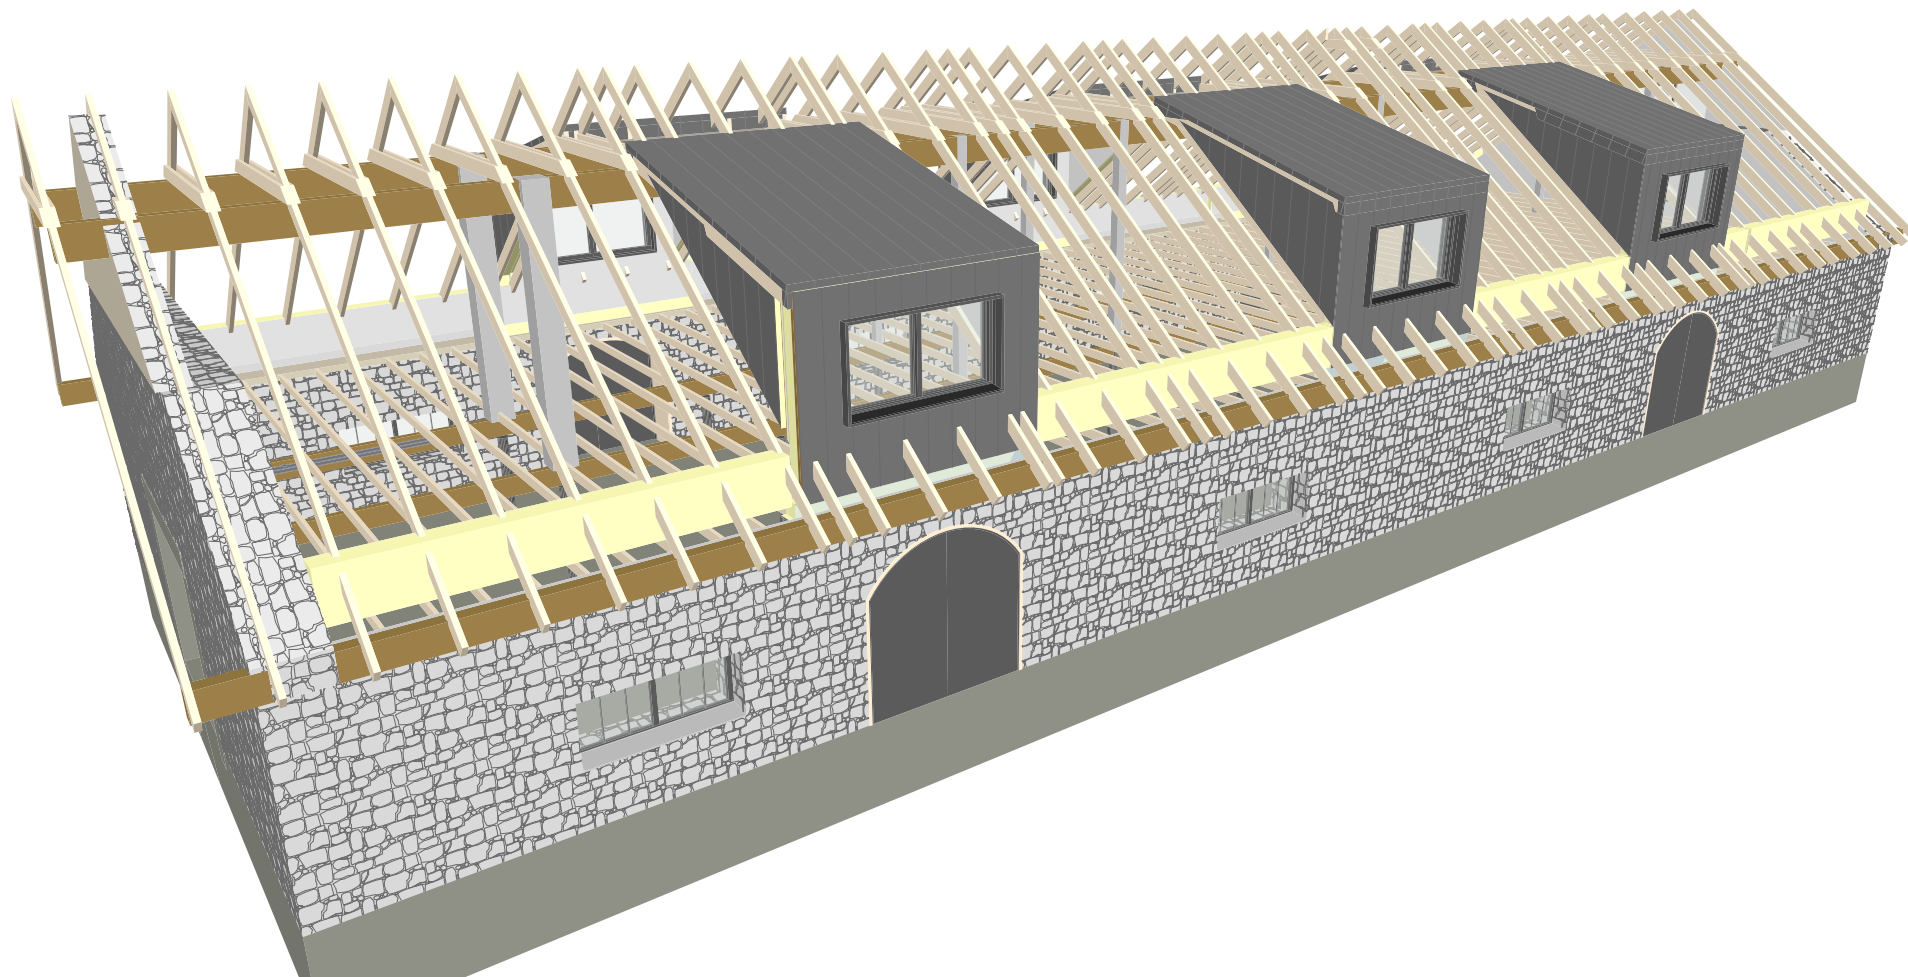

**Mountain Loghome**  
 Mountain Loghome OÜ, Metsatuka 2a Saku Harjumaa 75501 ESTONIA,  
 www.mountainloghome.ee, info@mountainloghome.ee, +372 6041564

Objekt	Väikevõidu, Üksnurme, Saku katuse renoveerimine		
Tellija		Kuupäev	21.11.2024
Joonis	3D Vaade 3		1:55,6626
Projekteerija	PL		17

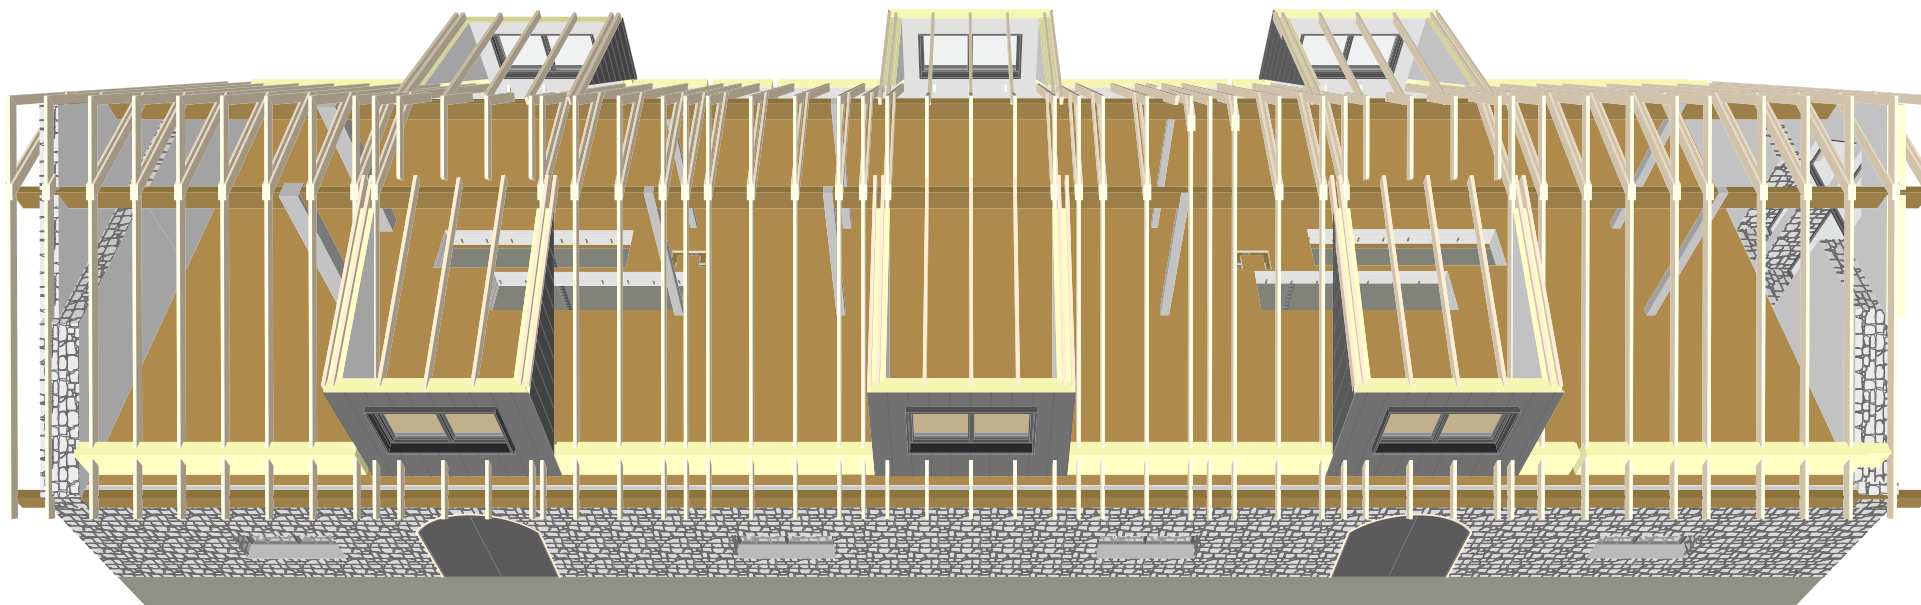

Objekt	Väikevõidu, Üksnurme, Saku katuse renoveerimine		
Tellija	Õkoehituse OÜ	Kuupäev	21.11.2024
Joonis	3D Vaade 4		1:55,7912
Projekteerija	PL		18