


Antennide asukohad,
märkida killustikule
märkevärviga

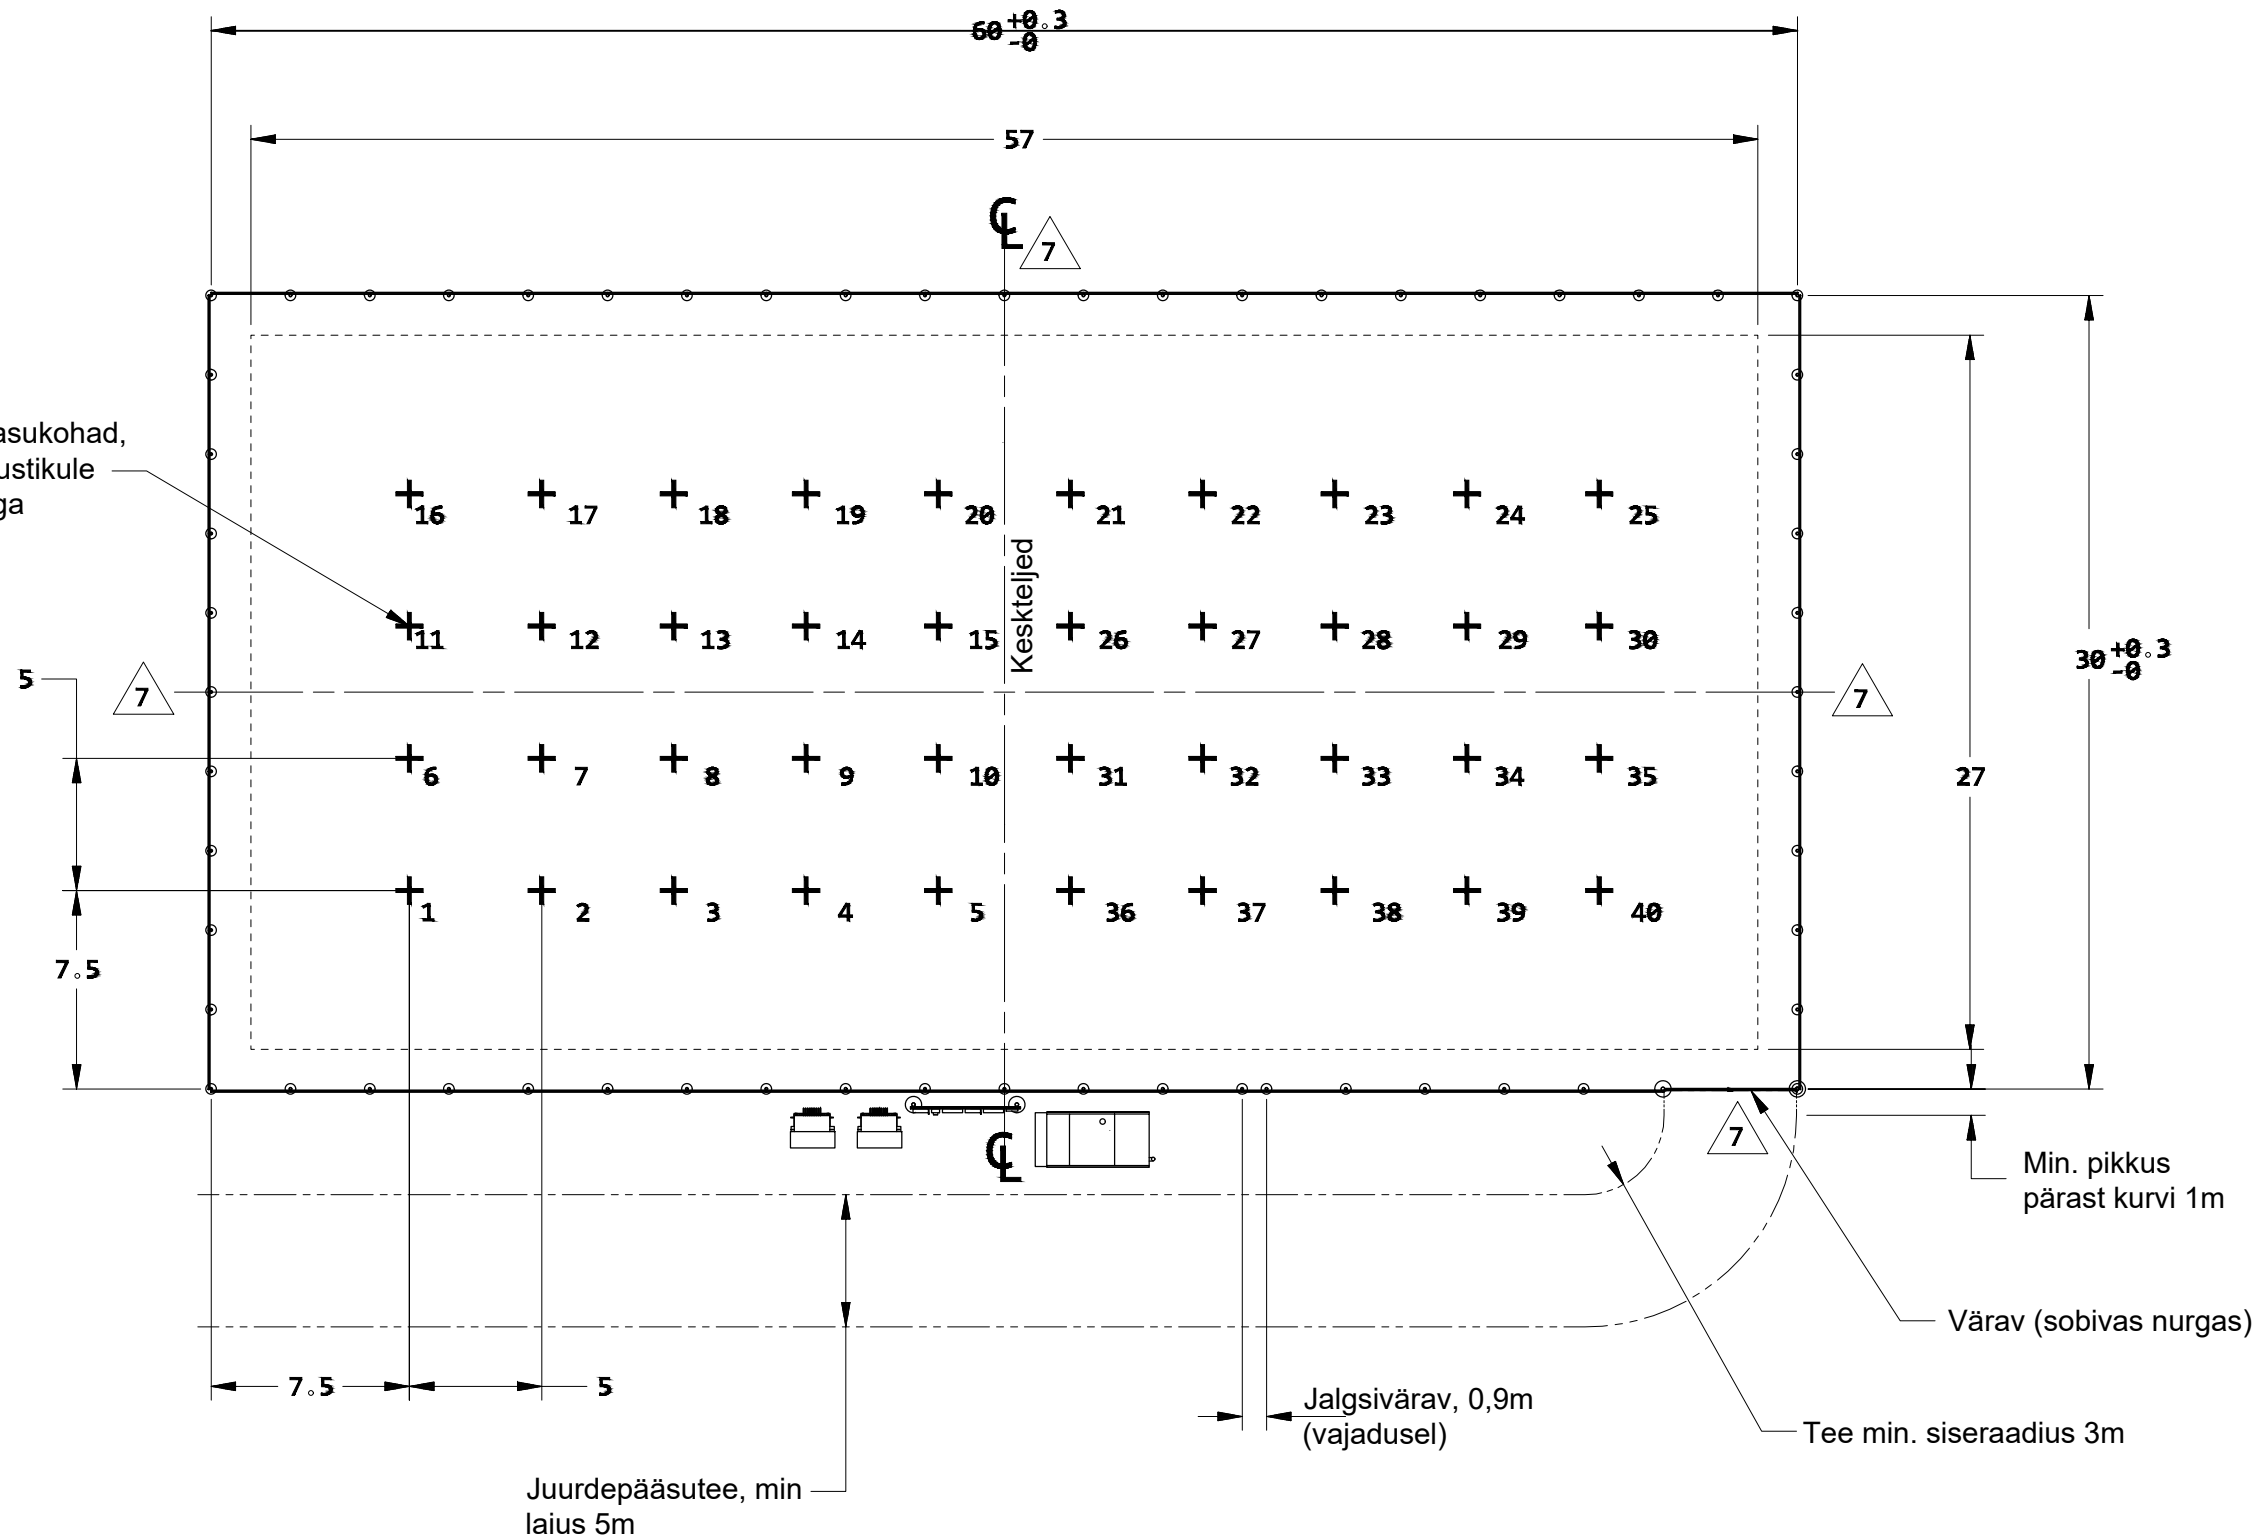

Märkused

4. Aiapostid vastavalt
aiatootja mõõtmetele.

5

5. Juurdepääsutee peab
ühendama
raadiosidejaama ja
avalikku teed. Nõutav
takistusteta kõrgus tee
ulatuses 9,2m

6


6. Värav peab avanema
180 kraadi

7

7. Aiad tähistada iga
30m tagant
hoiatussiltidega.

METRIC

SIZE	CAGE CODE	DRAWING NUMBER	REV
B	3BVL8	02141612-501	C
DO NOT SCALE			SHEET 2 OF 9

		Reg no. 10340286 Lossi 3 / Kuressaare Saaremaa / Estonia	Objekt: Raadioside jaam		Moot: M1/300
			Aadress: Kõnnu 93002:001:0144, Maasikupargi 63801:001:0874 Allikõnnu, Põhja-Pärnumaa vald, Pärnumaa		
Joonestas:	V. Viiklepp +372 56 152 225	Raadiosidejaama plaan (Antennide asukohad)			
Kontrollis:	V. Viiklepp				
Kuupäev:	10.06.26	Joonis nr: E250-003	Töö nr: E250	Staat. Eelprojekt	Lk: 1