KATUSLAEKONSTRUKTSIOON KL-1
M 1:10

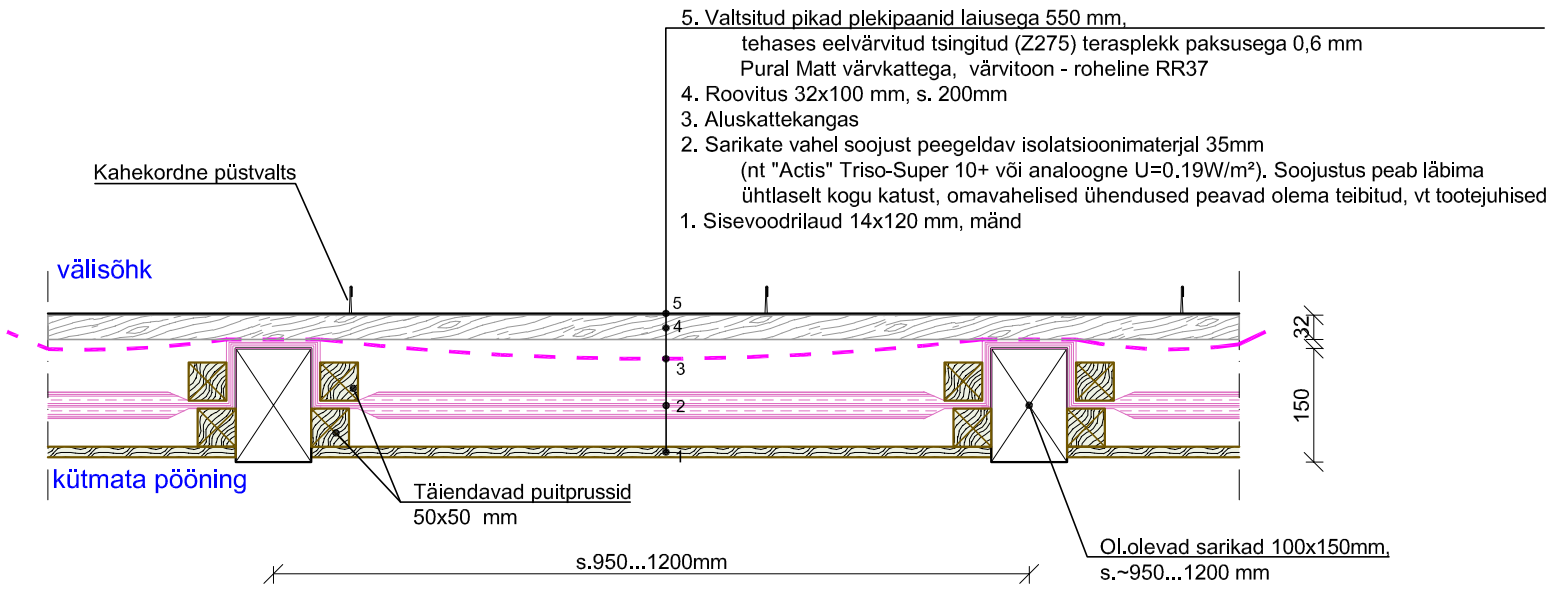

SÕLM S-21
RÄÄSTASÕLM
M 1:10

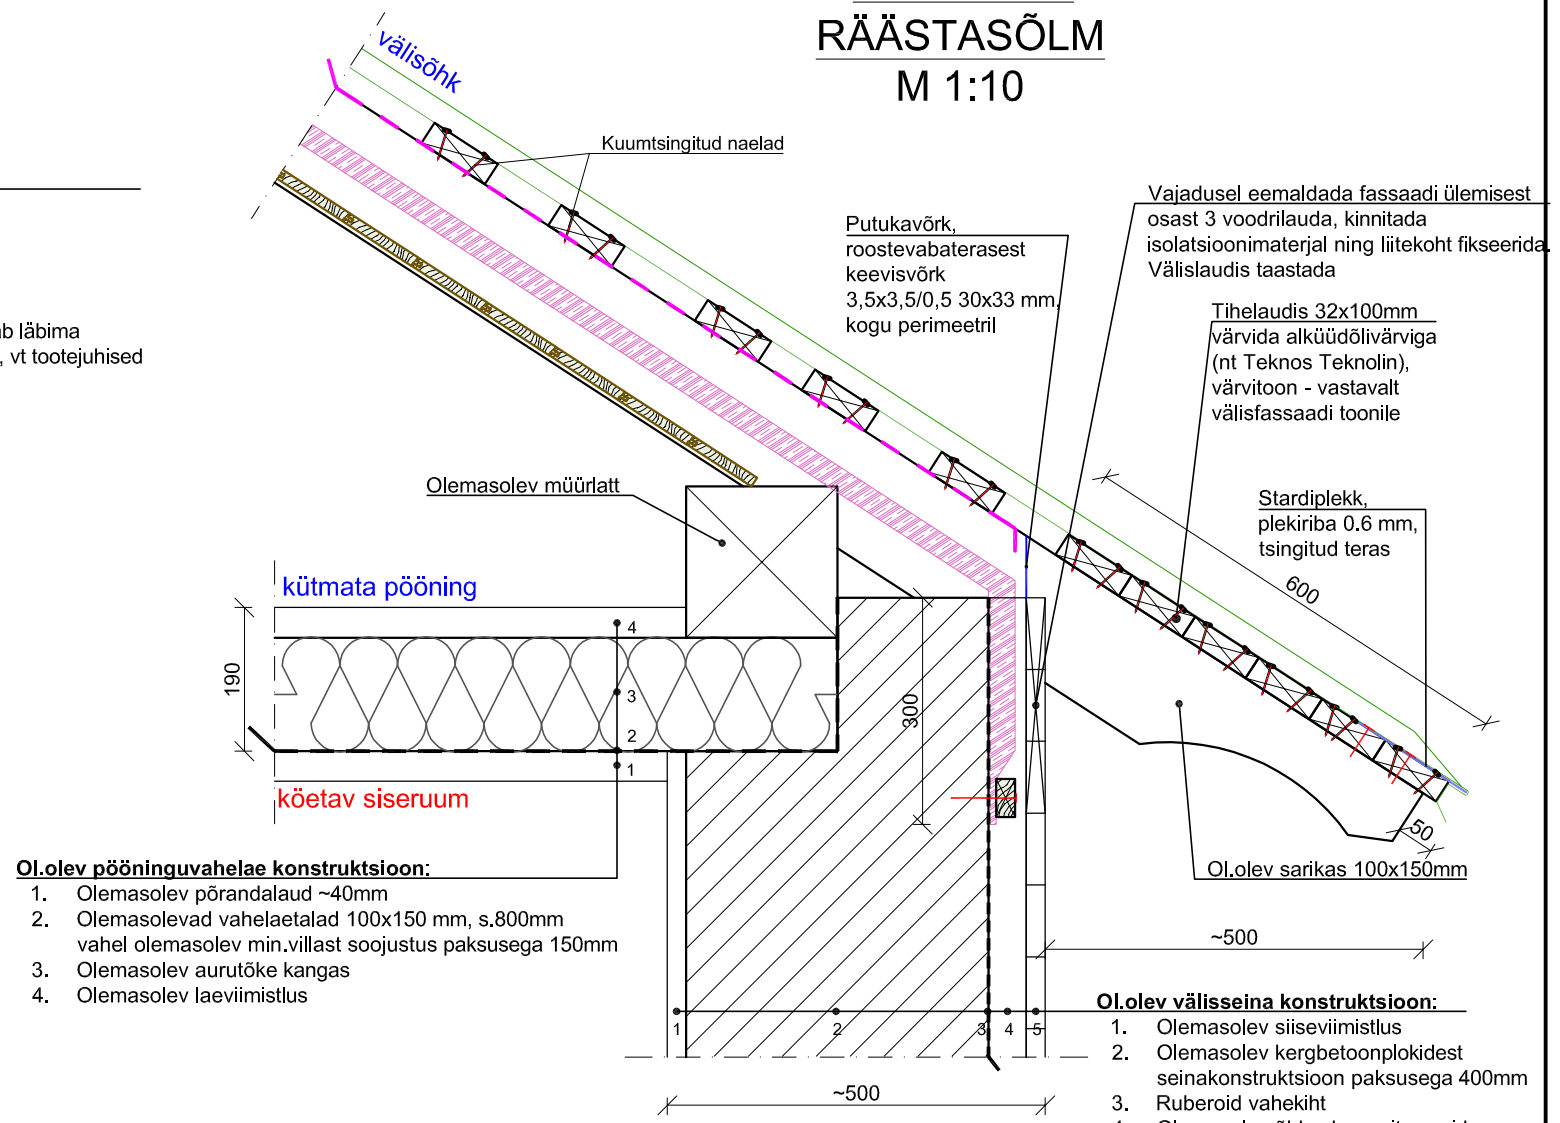

Ol.olev pööninguvahelae konstruktsioon:

1. Olemasolev põrandalaud ~40mm
2. Olemasolevad vahelaetalad 100x150 mm, s.800mm
   vahel olemasolev min.villast soojustus paksusega 150mm
3. Olemasolev aurutõke kangas
4. Olemasolev laeviimistlus

Ol.olev välisseina konstruktsioon:

1. Olemasolev siiseviimistlus
2. Olemasolev kergbetoonplokidest
   seinakonstruktsioon paksusega 400mm
3. Ruberoid vahekiht
4. Olemasolev õhkvahe: puitprussid
   ~50x70mm
5. Olemasolev välisvoodrilaud

SÕLM S-1
HARJASÕLM
M 1:10

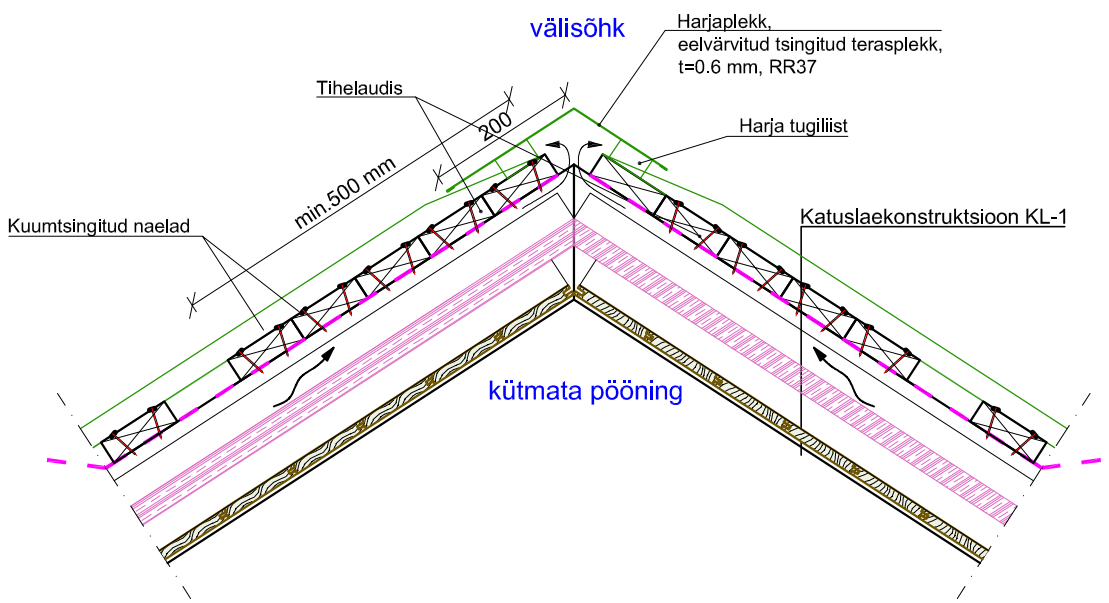

Muudatus	Muudatuse kirjeldus	Teostas	Kuupäev

Töö nr	Staadium	Projekti osa–joonise nr	Muudatus	Mõõtkava	Joonise nimetus
10102024/TK	TK	AR-7-01		1:10	KATUSLAEKONSTRUKTSIOON KL-1 SÕLMED
Tellija: PÜHTITSA JUMALAEMA UINUMISE STAVROPIGAALNE NAISKLOOSTER					
Töö nimetus: Õdede eluhoone aadressil Pühtitsa klooster 38 katusekatte vahetus. Tegevuskava					Fail: PUHTITSA38_TK_AR-7-01_kl-1-solmed

Juhataja	A.Raud	Allkirjastatud digitaalselt	
Vastutav insener	J.Šabanova	Allkirjastatud digitaalselt	

OÜ ZOROASTER
Edise, Ida-Virumaa 41543
Tel 336 6191 Faks 336 6190
e-post info@zoroaster.ee
EP 11001126-0001