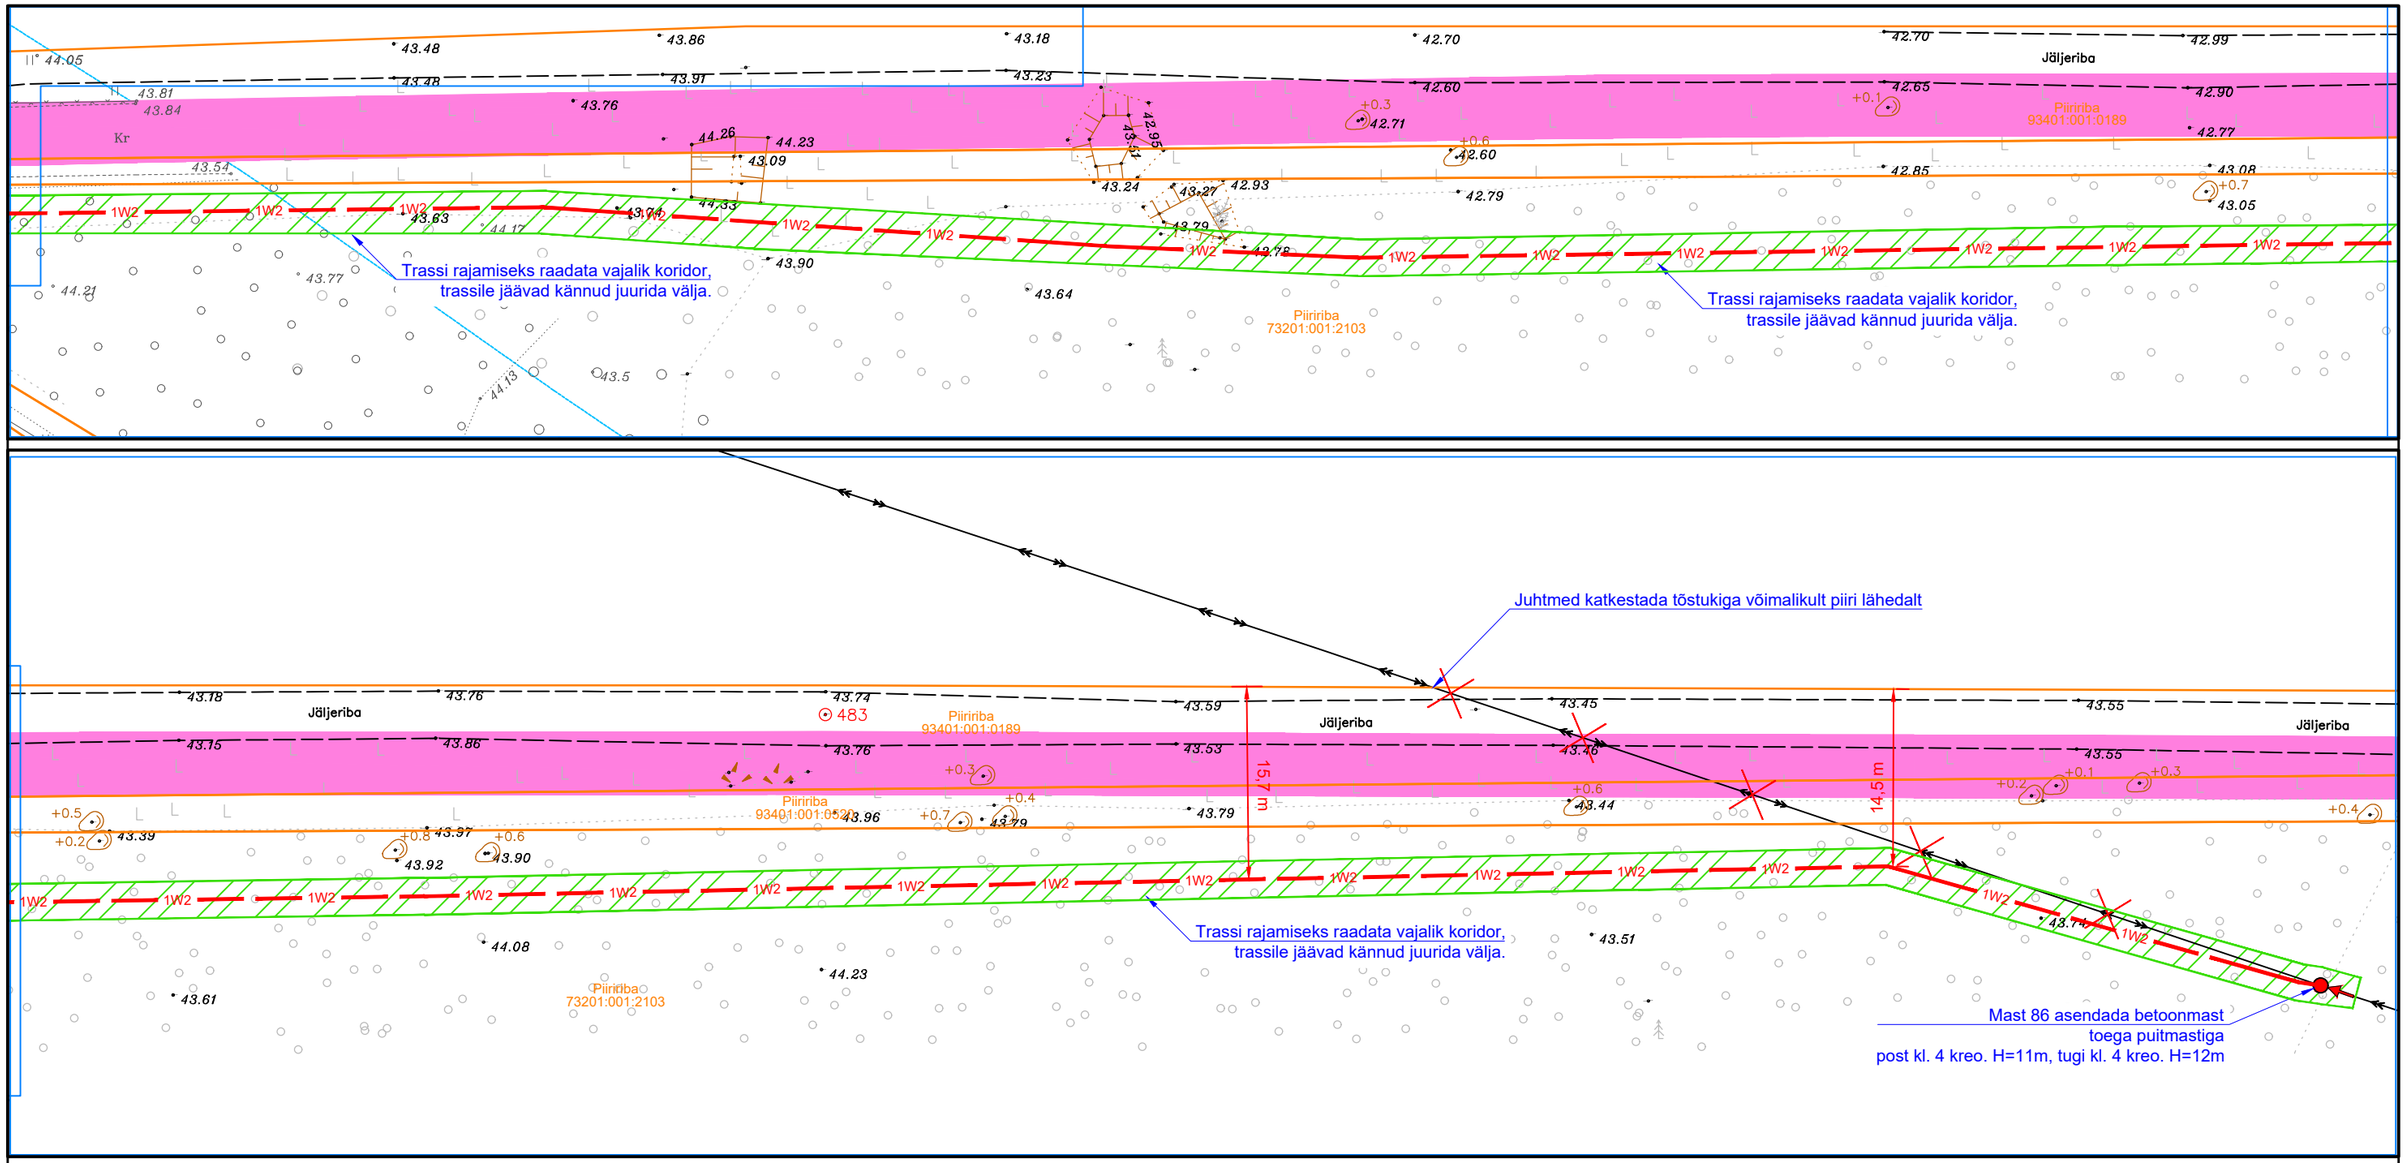

TINGMÄRGID

- Kinnistu piir
- Kehtiv maantee kaitsevööndi piir
- 0,4 kV kaabelliin
- 10kV õhuliin
- 1W2 — Proj. 10 kV maakaabel
- Trassi rajamine kinniselt
- Proj. õhuliini post
- Proj. õhuliini posti tugi
- Raadamisala
- Rajatav patrulltee
- Rajatav uus maantee

Projekt **Värska-Saatse keskpingeliini ümberehitus väikeses saapas, Lutepää küla, Setomaa vald, Võrumaa**					Tellija **Elektrilevi OÜ**		
LEONHARD WEISS	Joonis **Asendiplaani vaated 2 ja 3**				Joonise nr **IP7305-1-1**		
	Projekteeris	**A. Erik**		53 090 199	Mõõtkava	M 1:500	
	Kontrollis	**K. Maaten**		512 7053	Staadium	Tööprojekt	
E-post estonia@leonhard-weiss.com Telefon +372 601 2285 Registrikood 12083348					Keel EST	Leht 3	Lehti 3