


5 Pärnu-Rakvere-Sõmeru tee
79101:017:0043

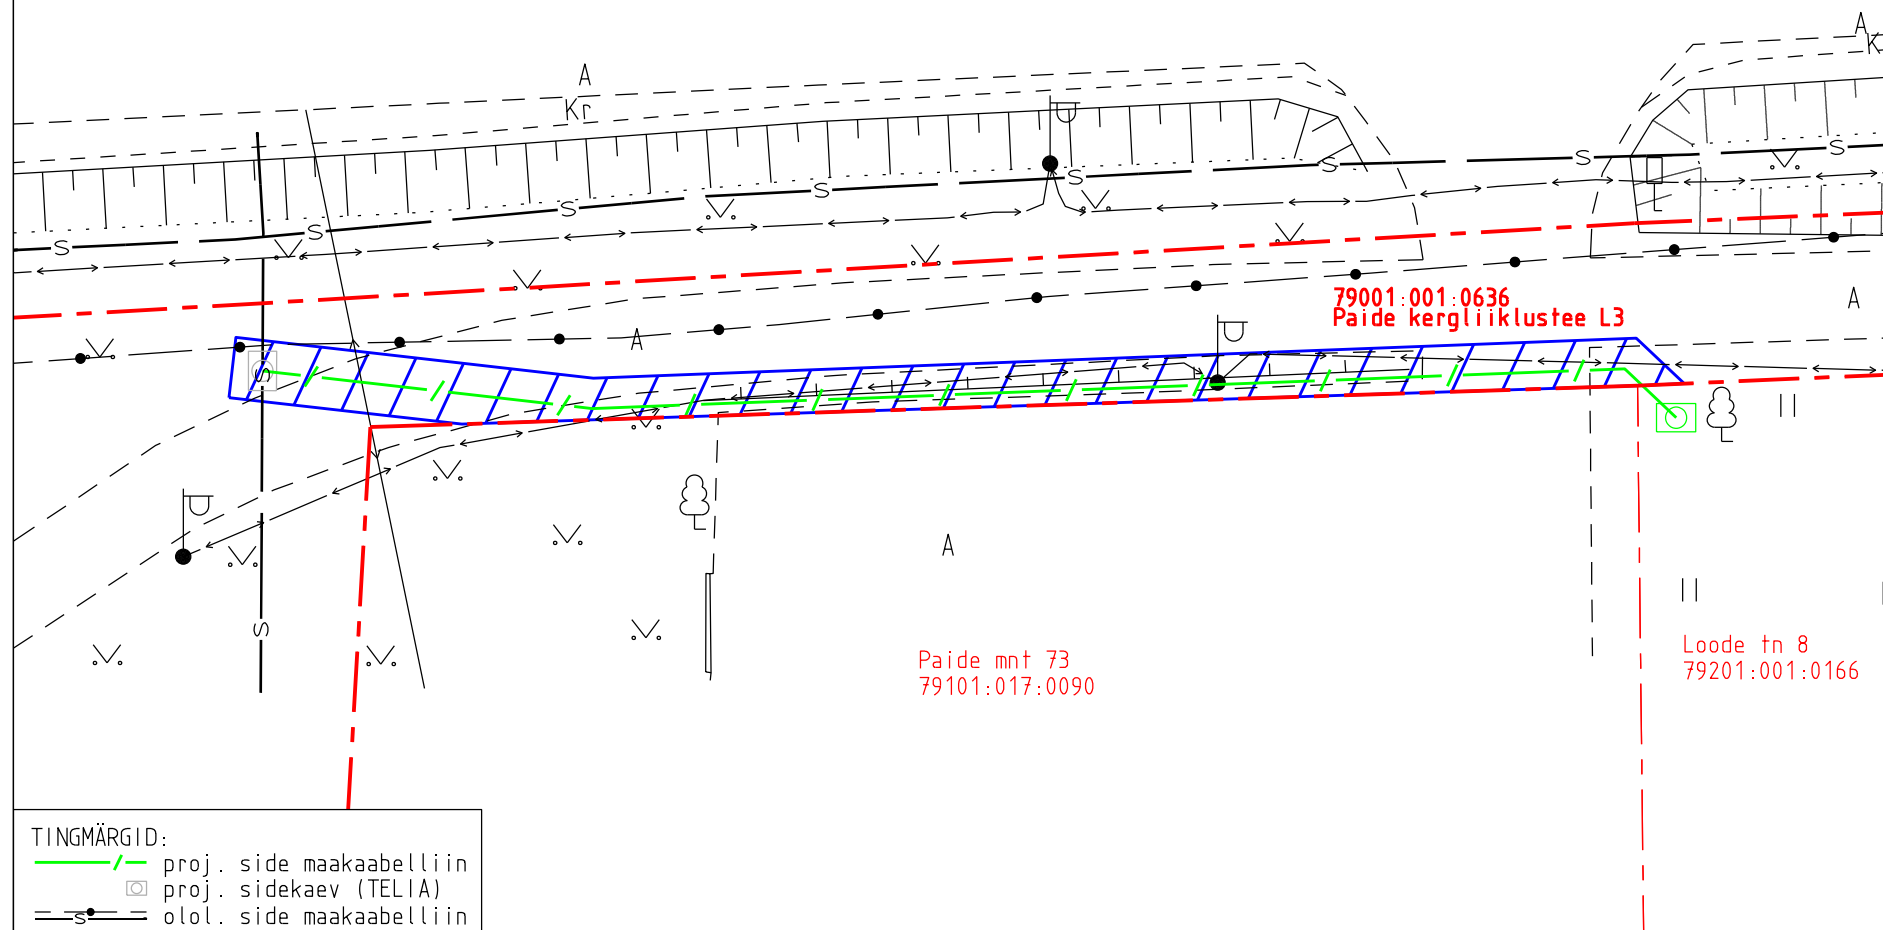

Paide mnt 73
79101:017:0090

79001:001:0636
Paide kergliiklustee L3

Loode tn 8
79201:001:0166

- Koormatava ala pindala kokku ligikaudu 75 m²
- Katastriüksuste piirid (väljavõtte 18.06.2025)
- Koormatava katastriüksuse piir

Koormatava ala asendiplaan

Kinnistu nimi: Paide kergliiklustee L3 (reg.nr 17852450)

Katastritunnus: 79001:001:0636

Asukoht: Tapa linn, Tapa vald, Lääne-Viru maakond

Kirjanurk OÜ töö nr 13797P

Loode 8 sideühendus

Koostaja:
OÜ Kirjanurk