


Ristumine teega 92 Tartu-Viljandi-Kiilingi-Nõmme, 76,52 km M 1:100

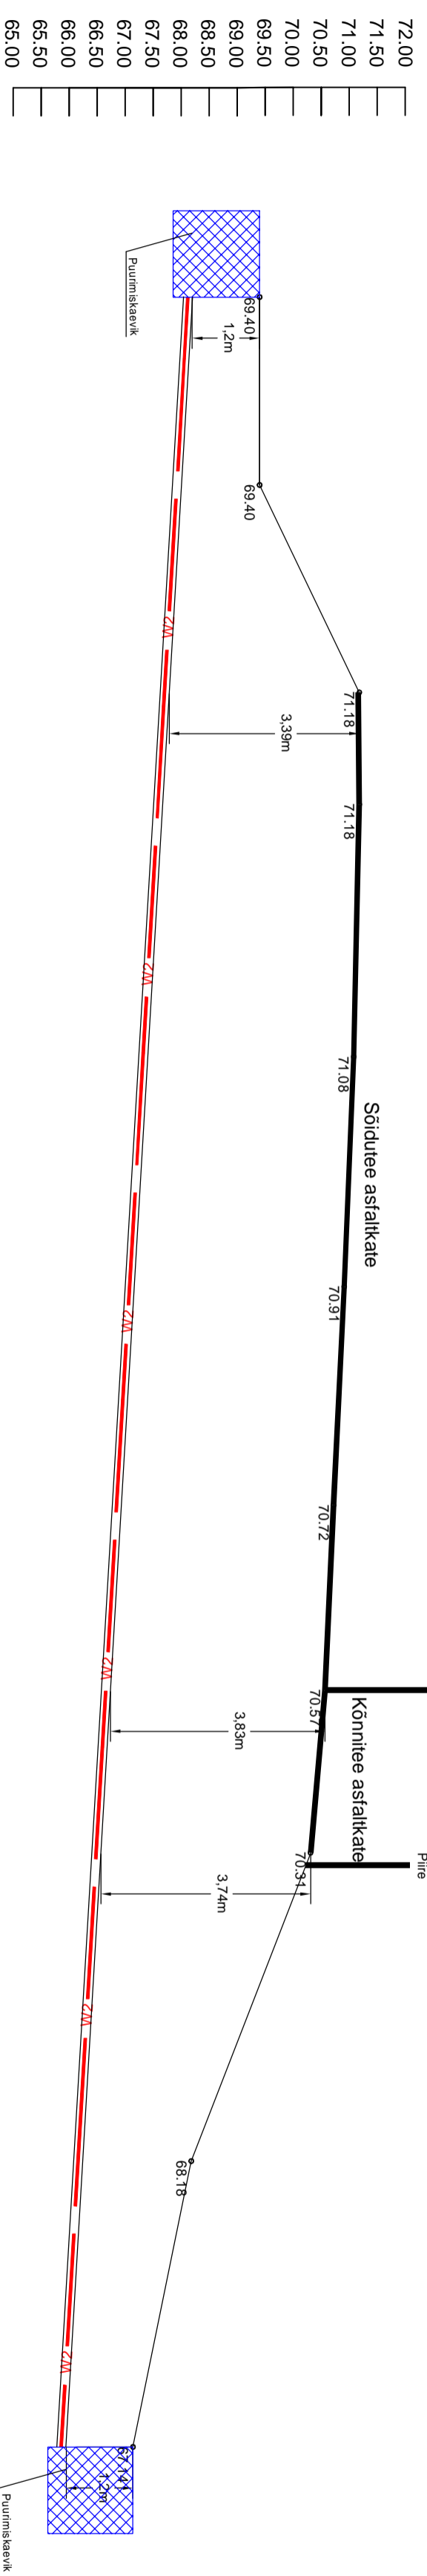

Projekt		Tellijä	
Hapniku 1 võrgu rekonstrueerimine II-etapp, Pinska küla, Viljandi vald, Viljandi maakond		Enerfit Connect OÜ	
Isonime nr		L R8822-3	
Projekt		Ristumisevõlli	
Projektkeris	Kaio Aluoja	Mõõtkava	-
Projektiliit	Kaio Aluoja	Standard	-
Kontrollis	Kaio Aluoja	Kaard	1
		Tööprojekt	1
		Kaard	1
		EST	1

LEONHARD WEISS
 E-post: estonia@leonhard-weiss.com
 Telefon: +372 601 2285
 Registrikood: 12085348