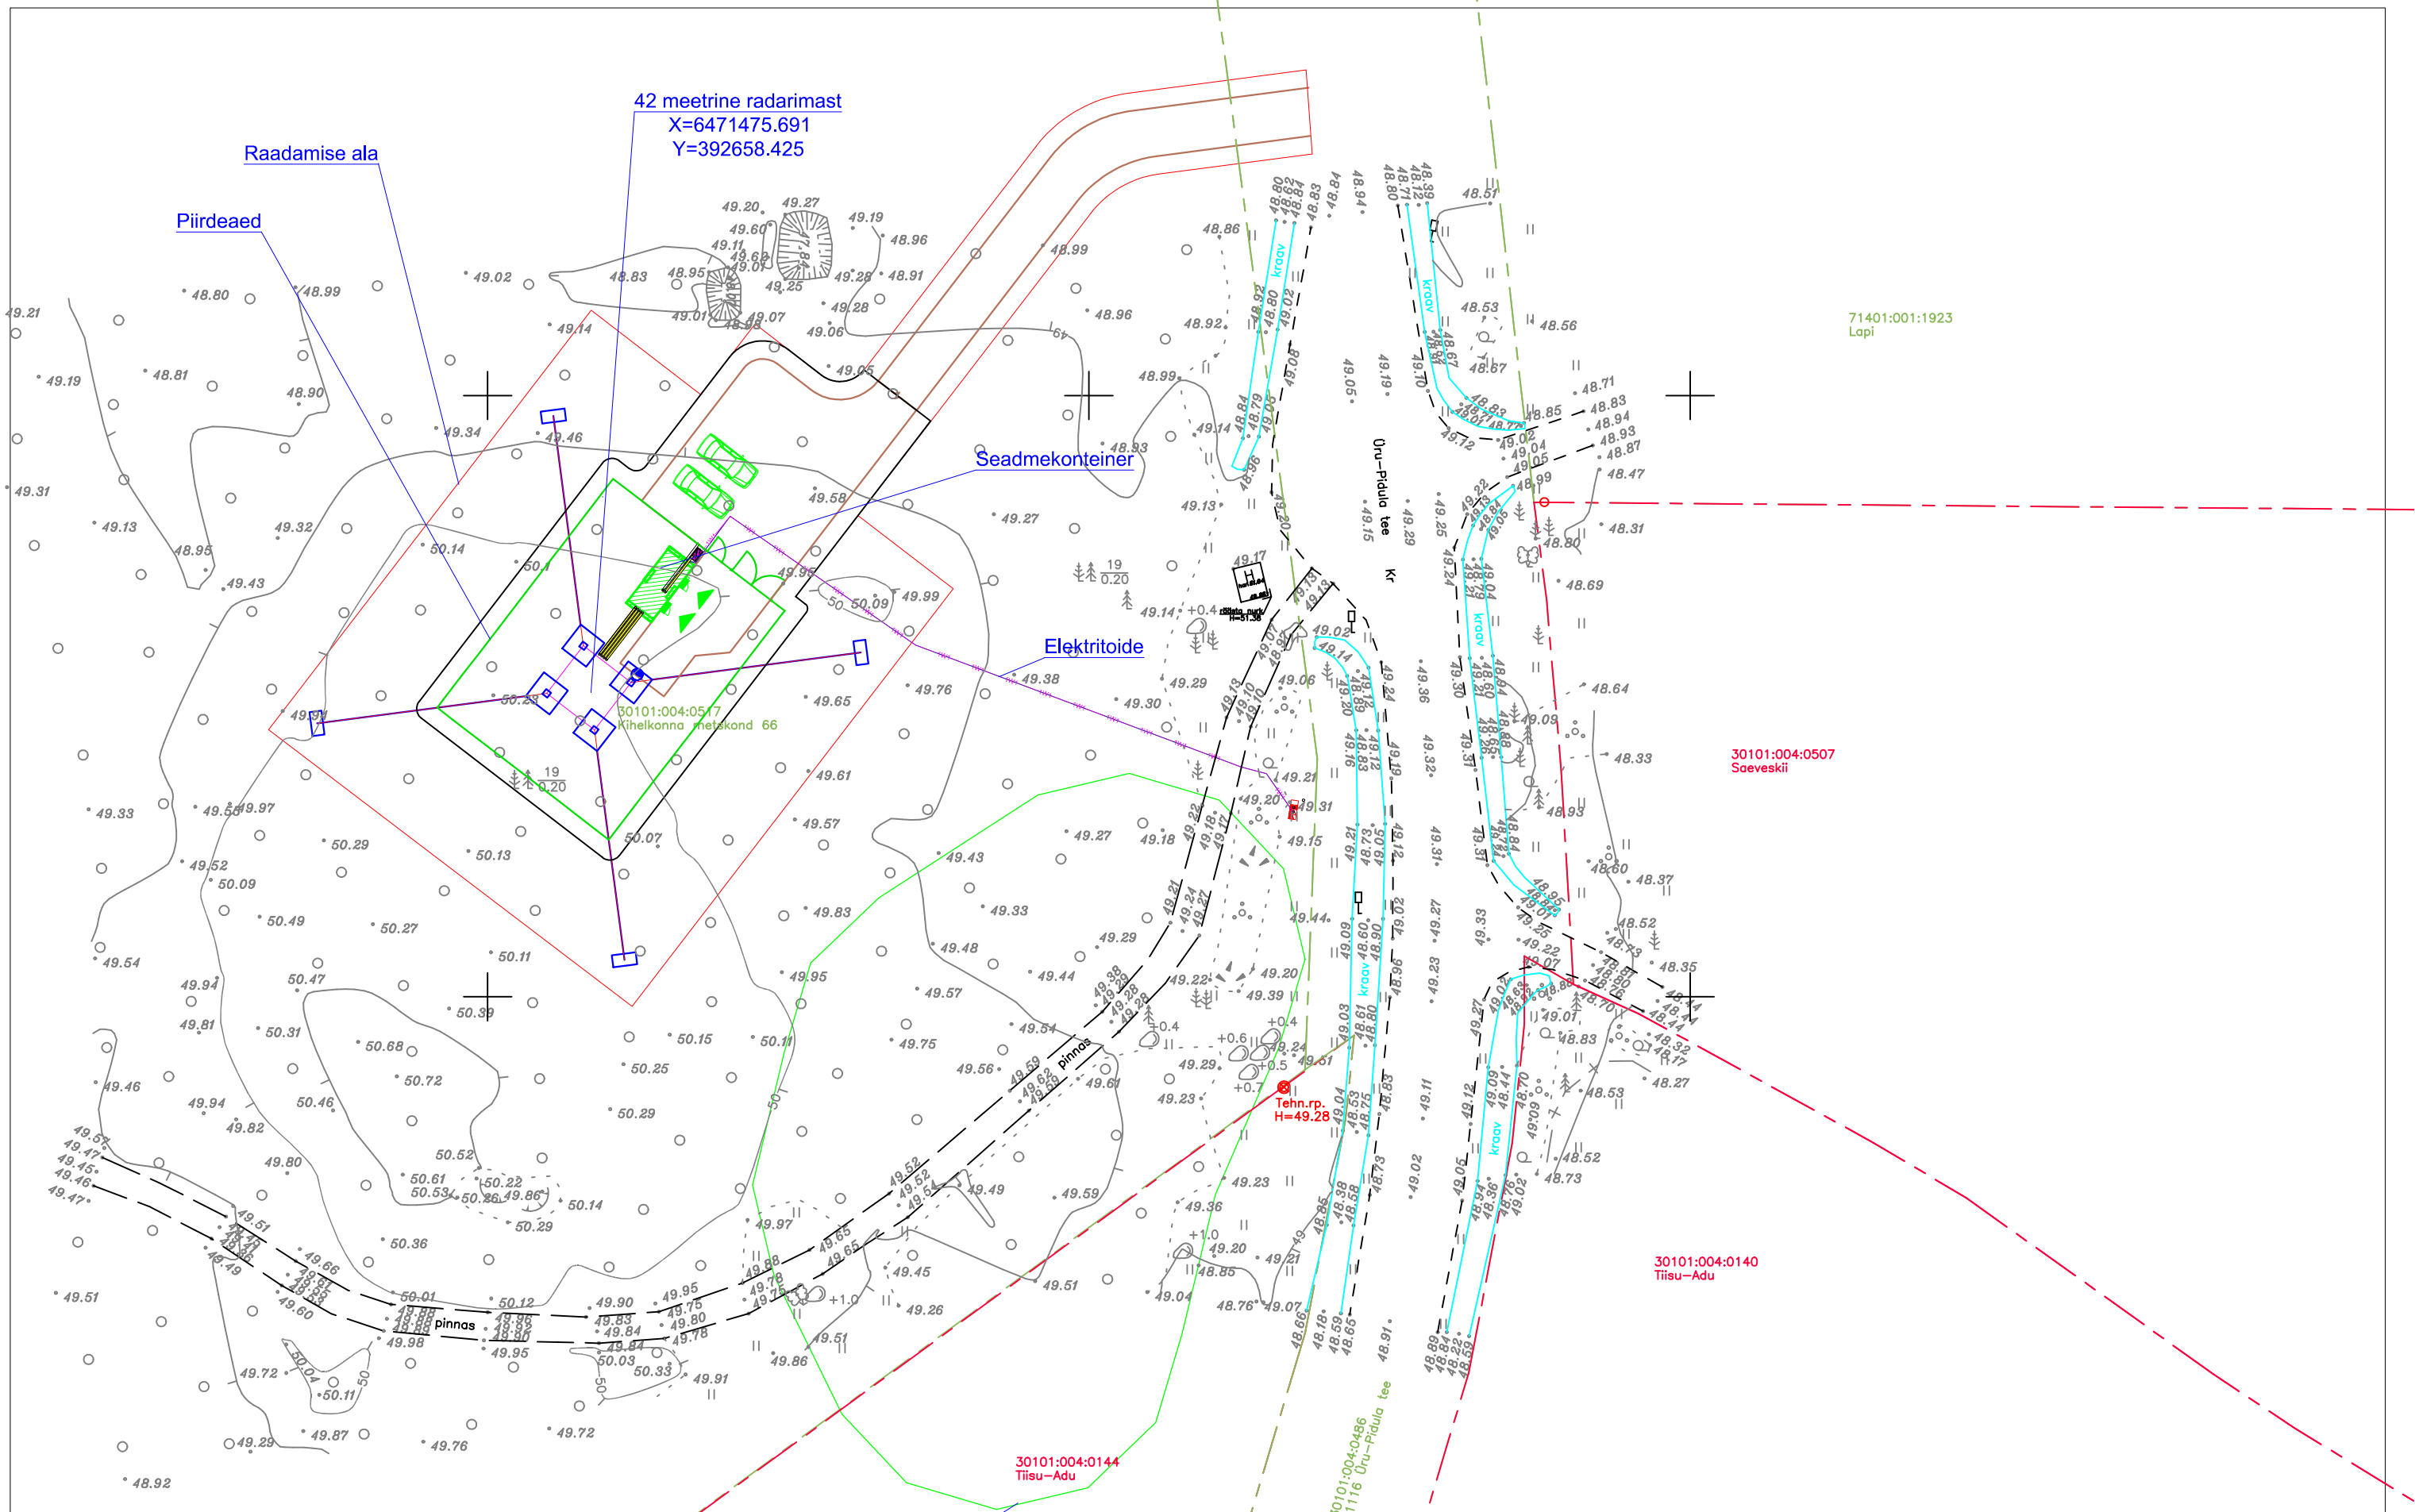

Töö nr. 2303431A Tellija: Keskkonnaagentuur		Objekti aadress: Saare maakond, Saaremaa vald, Varkja küla	Joonise nr: 2303431A_EP_AS-4-01_v1asendiplaan
Projekteerija:	Jaan Raudsepp	Töö nimi: Varkja 42 meetrise radaritorni püstitamine	Staadium: EP Mõõt: 1:500 Joonis 1
		Joonis: ASENDIPLAAN	CONNECTO AS Connecto Eesti Registrikood: 10722319 Tuisu tn 19, 11314 Tallinn tel. 606 3100 info@connecto.ee

A3 297x410