



ETAPP 1

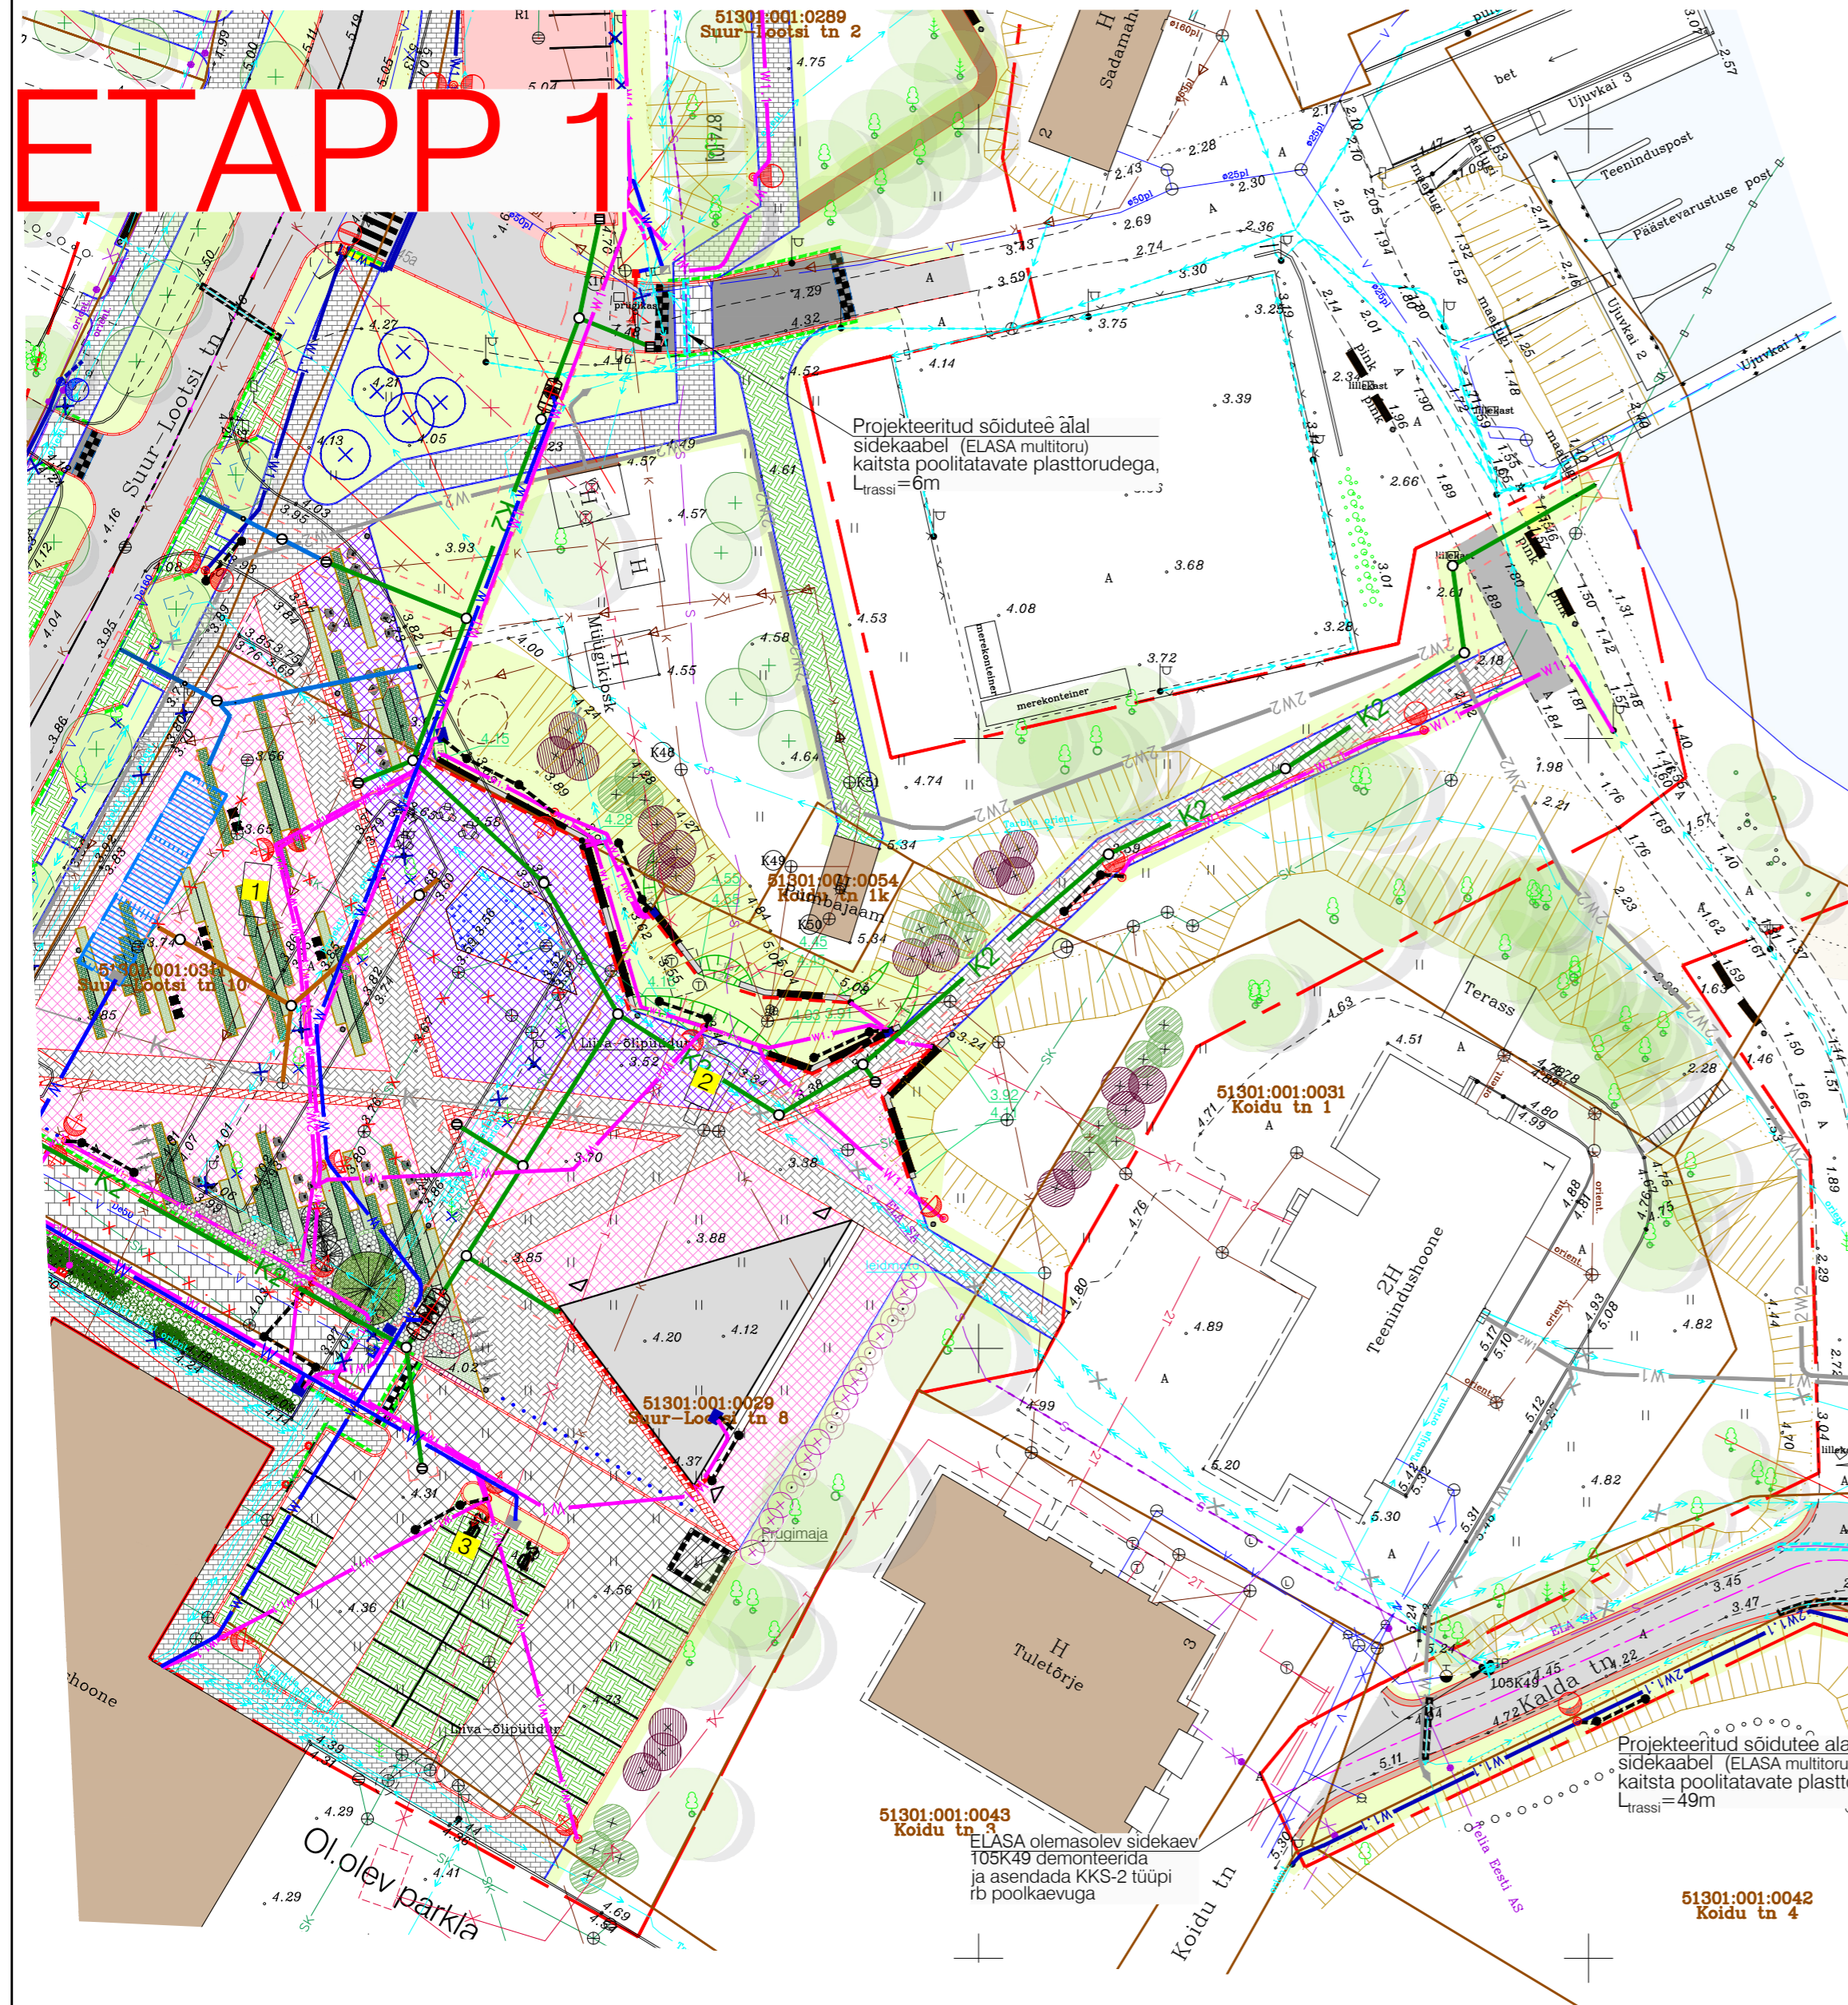

TINGMÄRGID

- Projekteeritud tänavavalgustuse kaabelliin (X-kaablite arv)
- Projekteeritud tänavavalgustuse kaablikaitsetoru, Ø110mm
- Projekteeritud välisvalgustuse kaabelliin (X-kaablite arv) (Tarbija võrk)
- Projekteeritud madalpinge kaabelliin (X-kaablite arv) (Tarbija võrk)
- Projekteeritud suundvalgusti metallmastil
- Projekteeritud tänavavalgusti metallmastil
- Projekteeritud kergliiklustee valgusti metallmastil
- Projekteeritud LED riba tugimüüri
- Projekteeritud jaotuskilp
- Projekteeritud maanduskontuur
- Projekteeritud lahtikäiv kaablikaitsetoru
- Projekteeritud kanalisatsioon mp kaablitele
- Projekteeritud poolitatav kaitsetoru olemasoleva sidekaabli kaitseks
- Projekteeritud videovälve kaamera
- Projekteeritud sidekanalisatsiooni kaev
- Perspektiivne keskpinge kaabelliin (X-kaablite arv)
- Perspektiivne madalpinge kaabelliin (X-kaablite arv)
- Perspektiivne jätkumuhv keskpinge kaabliil
- Perspektiivne jätkumuhv madalpinge kaabliil
- Perspektiivne jaotuskilp
- Perspektiivne liitumiskilp
- Likvideeritav tänavavalgustuse mast
- Likvideeritav kp kaabelliin
- Likvideeritav mp kaabelliin

ETAPP 2

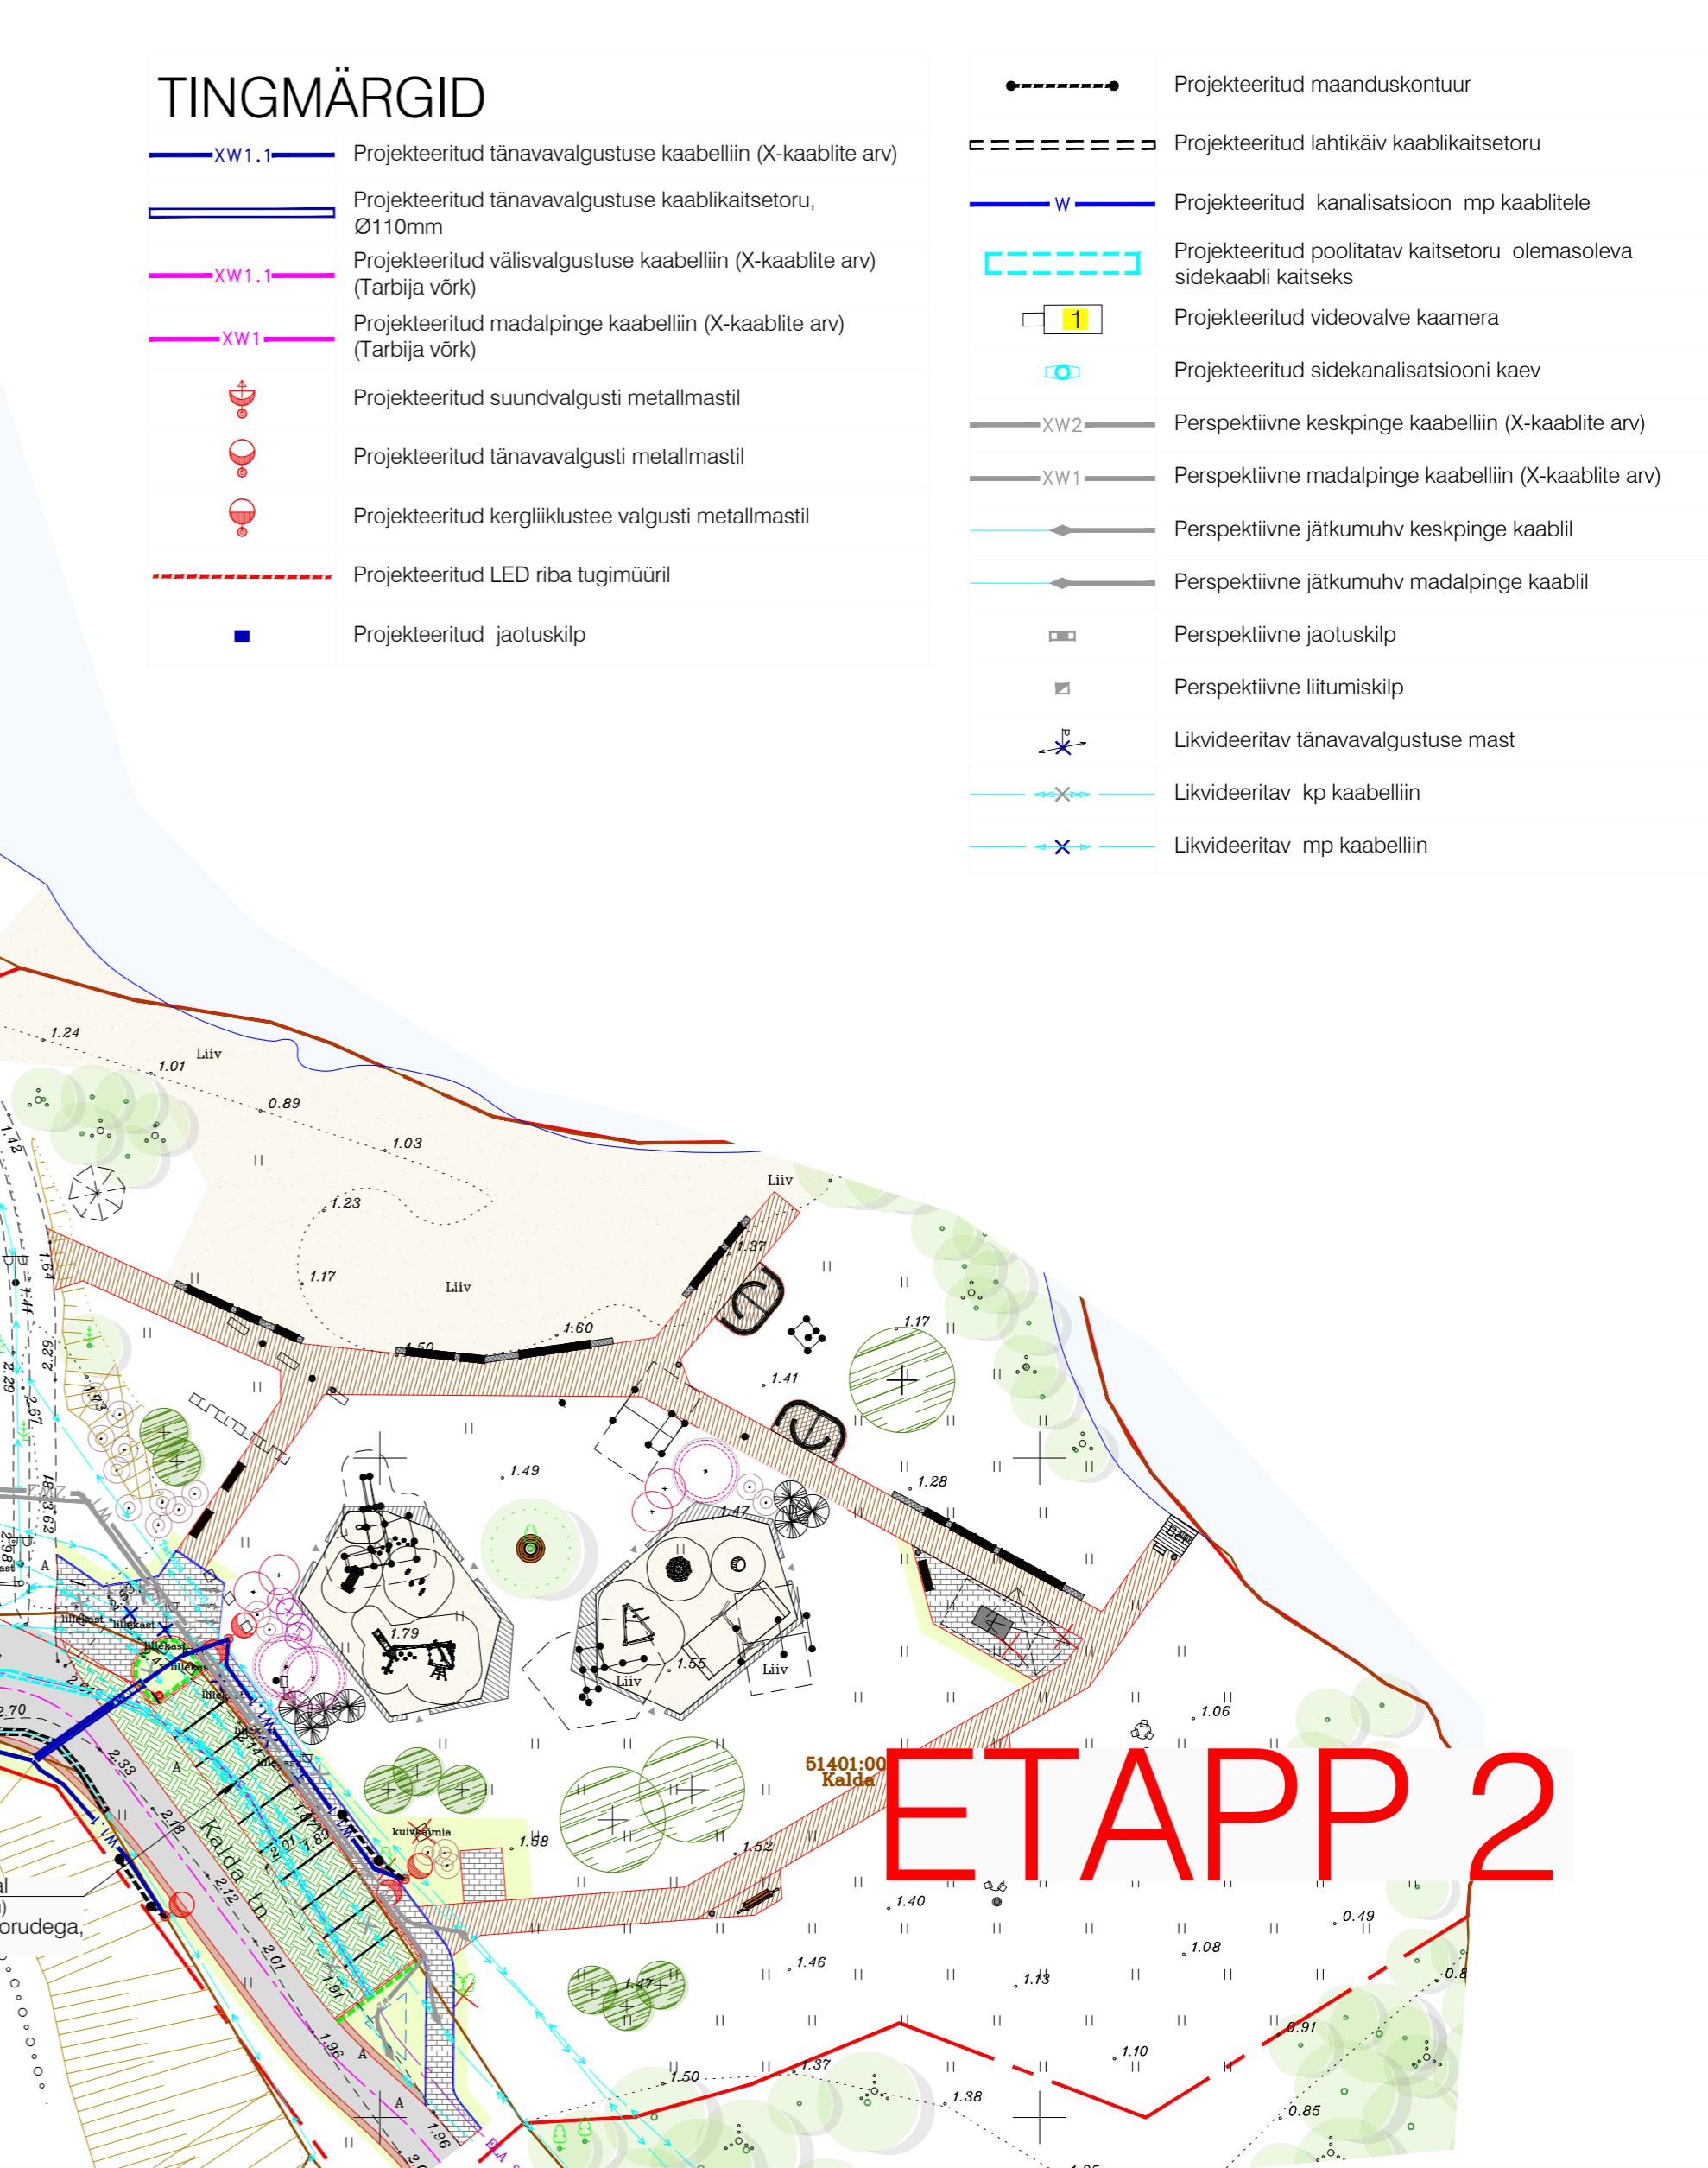

EKSPLIKATSIOON

| | |
|---|--|
| ① | Laululava |
| ② | Perspektiivsed laadakioskid |
| ③ | Katendis purskkaev |
| ④ | Olemasolev pumbahoone |
| ⑤ | Pespektiivselt rekonstrueeritav Koidu tn 1 saunahoone |
| ⑥ | Perspektiivselt koos saunahoonega rekonstrueeritav trepp |
| ⑦ | Liivane ranna-ala |
| ⑧ | Riietuskabiinid laudtee ääres |
| ⑨ | Terrass veepiiril |

| | |
|---|------------------------------------|
| ⑩ | Lauatennise laud/puhkeplats |
| ⑪ | Mänguväljakud liival |
| ⑫ | Infopunkt |
| ⑬ | Plats hooajaliste välitualettidele |
| ⑭ | Grillimine, piknikulauad |
| ⑮ | Bussipeatus |
| ⑯ | Uus pargitee |
| ⑰ | Pargiala laiendus nõlval |
| ⑱ | Projekteeritav laste mänguala |

MÄRKUS

Olemasolevad ELASA multitorud projekteeritud sõidutee laienduse osas on ette nähtud kaitsta poolitatavate plasttorudega. Olemasolev sidekaev 105K49 on ette nähtud demonteerida ja asendada KKS-2 tüüpi rü poolkaevuga.

| | | | |
|-----------------|--------------------------|-----------------------------|----------------------|
| Geoalus: | Koostaja: Geodeesia24 OÜ | Töö nr: 7912-23 | Möödistatud: 08/2023 |
| | Kõrgussüsteem: EH2000 | Koordinaatsüsteem: L-EST 97 | |

| | | | | |
|---------------|-------------|---|---|---|
| | | K-Projekt Aktsiaselts Ahtri tn 6a, Tallinn, Eesti tel +372 626 4100 kprojekt@projekt.ee reg kood 12203754 | | Projekti nimi: Narva-Jõesuu sadama ala ja esindusväljak |
| Projekti juht | S. Kasepalu | Objekti asukoht: | Suur-Lootsi 2, 8 ja 10, Narva-Jõesuu linn, Ida-Virumaa | |
| Projekteerija | A. Koppel | Joonise nimi: | Side kaabliitorude asendiplaan | |

| | | | | | |
|----------------------------|------------|---------|----------|------------------|-----------|
| Faili nimi: | Koostatud: | Töö nr: | Stadium: | Dokumendi tähis: | Möötkava: |
| 23072_PP_EL_2024-07-01.dwg | 02.07.2024 | 23072 | PP | ENV-4-01 | 1:500 |