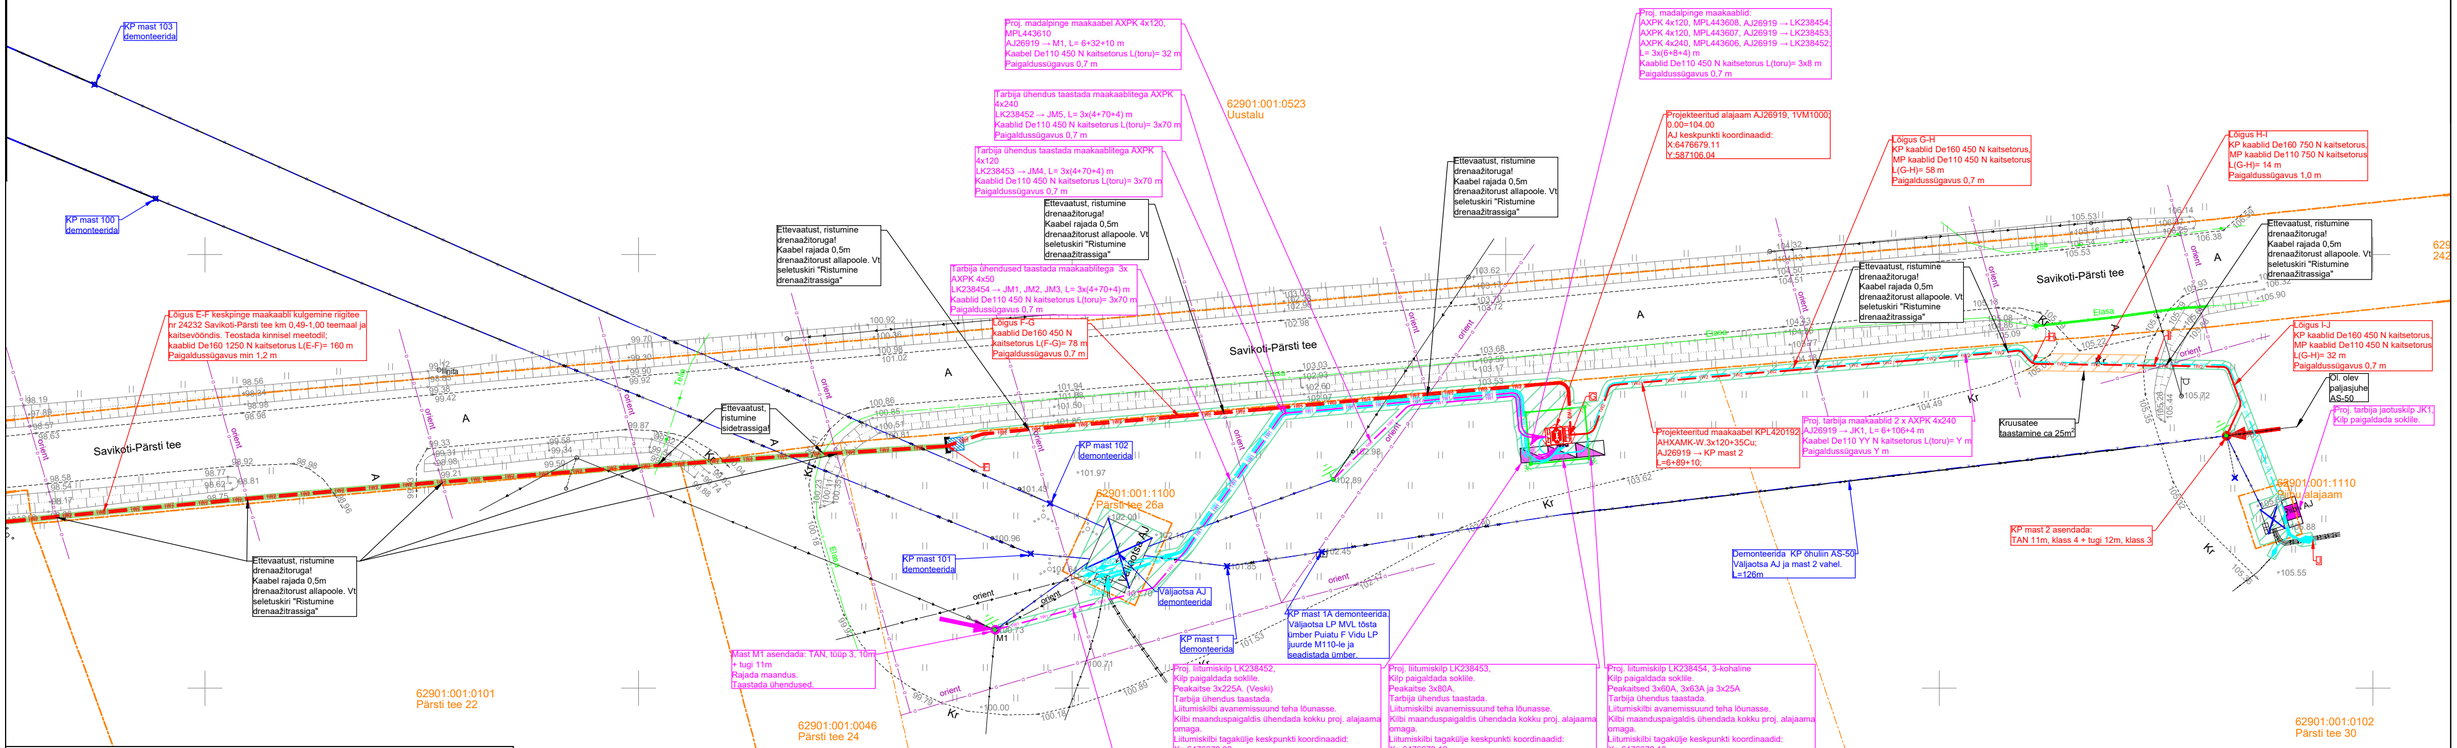

STROMTEC TÖÖ NR 25-110 TINGMÄRGID

- 1W2 — Proj. 21 kV kaabel (eesmine nr on kaablite arv)
- 1W1 — Proj. 0.4 kV kaabel (eesmine nr on kaablite arv)
- Proj 20 kV õhuliin
- Proj. 0.4 kV rippkeerdkaabel
- Proj. jaotus- ja liitumiskilp (reaalset suurust tähistava tingmärgiga)
- Proj. kinnise läbindamise meetod
- Proj. keskpinge õhuliini mast
- Proj. madalpinge õhuliini mast
- Proj. õhuliini mastitugi
- 50 — Proj. mastalajaam
- Proj. tõmmits õhuliini mastile
- 101 — Proj. alajaam maanduspaigaldisega
- Puurimise lähtekaevik
- X — Demonteeritav võrk
- Haljastuse taastamine (kaevetööde ala)
- Kruusa/killustikkattega tee taastamine
- Asfalti taastamine
- Ol. olev 0.4 kV õhuliin
- Ol. olev 0.4 kV kaabel
- Ol. olev keskpinge-õhuliin
- Ol. olev keskpingekaabel
- S — Ol. olev sidetrass (valguskaabel)
- Ol. olev sidetrass (vaskkaabel)
- V — Ol. olev veetrass
- K — Ol. olev kanalisatsioonitrass
- D — Ol. olev drenaaž
- G — Ol. olev gaasitrass
- T — Ol. olev soojatrass
- Katastriüksuse piir

Tellija: Elektrilevi OÜ	STROMTEC	Aadress: Päevalille 2-2, Ülenurme, Tartumaa; 61714	Kuupäev: 21.01.2026
		MTR: TEL002388	Töö nr: 25-110
		Reg. nr: 12688881	Joonise nr: 002
Töö nimetus:	Viljandi-VASTEMÕISA. IP8579. Tööprojekt.	Telefon: +372 553 4119	Mõõtkava: M1:500 A2
		E-mail: jaanus@stromtec.ee	
		Projekteerija: Tõnis Kuusk; 55689833	
Joonise nimetus:	Asendiplaani vaade 002	Kontrollis: Jaanus Kaldoja	