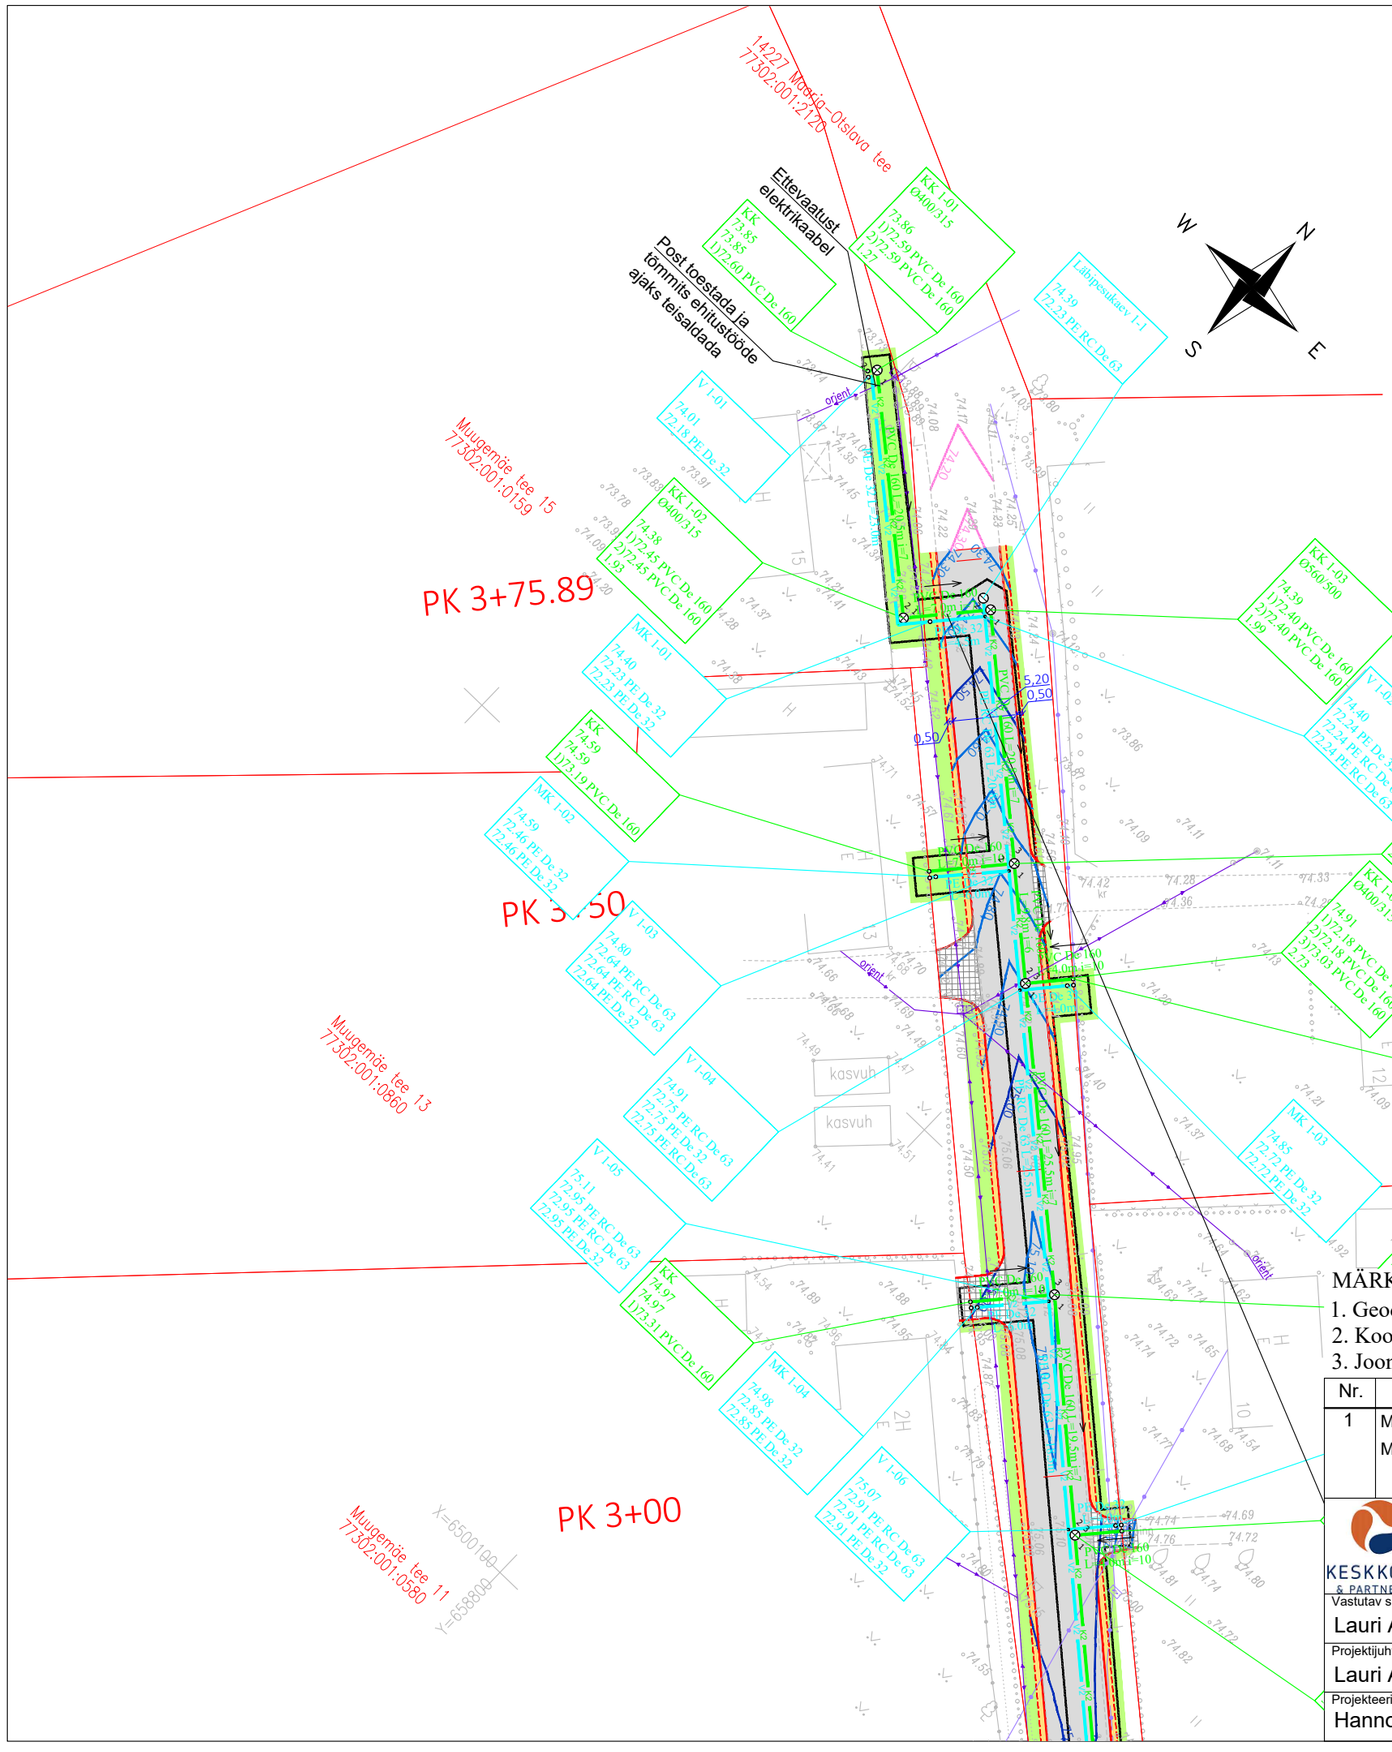

LEPPEMÄRGID:

- Katastriüksuse piir
- Olemasolev sidekaabel
- Olemasolev sideõhuliin
- Olemasolev madalpingekaabel
- Olemasolev madalpinge õhuliin
- V2 — Projekteeritud veetorustik
- K2 — Projekteeritud isevoolne kanalisatsioonitorustik
- EXTech Design OÜ poolt projekteeritud sõidutee (Tüüp I) [töö nr 24025]
- EXTech Design OÜ poolt projekteeritud killustikkatte taastamine (Tüüp II) [töö nr 24025]
- EXTech Design OÜ poolt projekteeritud teepeenra taastamine [töö nr 24025]
- EXTech Design OÜ poolt projekteeritud haljasala taastamine [töö nr 24025]
- Projekteeritud horisontaal ja kõrgusarv
- Olemasolev horisontaal ja kõrgusarv
- Projekteeritud kaeviku ülemise serva kontuur

KANALISATSIOONIKAEVU TÄHIS:

KK 2-12	Kaevu tähis
Ø500/560	Kaevu läbimõõt
41.10	Maapinna kõrgus
1)37.59 PVC De 160	Väljuva toru põhjakõrgus
2)37.86 PVC De 160	1. siseneva toru põhja kõrgus
3)37.59 PVC De 160	2. siseneva toru põhja kõrgus
3.51	Kaevu sügavus

VEESÕLME TÄHIS:

V 1-4	Sõlme tähis
41.04	Maapinna kõrgus
38.88 PE De 32	Toru põhja kõrgus
38.88 PE De 63	Toru põhja kõrgus
38.88 PE De 63	Toru põhja kõrgus

MÄRKUSED:

1. Geodeetiline alusplaan mõõdistatud Metricus OÜ poolt veebruaris 2024. a. (töö nr. 23G9328).
2. Koordinaadid L-Est 97 süsteemis, kõrgused EH2000 süsteemis.
3. Joonis on projekti seletuskirja ja lisade lahutamatu osa.

Nr.	Muudatuse sisu	Projekteerija	Kuup.	Allkiri
1	Muugemäe tee 13 kinnistu vee- ja kanalisatsioonitorustiku liitumispunkte liigutatud ca 1,5 m Muugemäe tee 15 kinnistu poole.	L. Aim	02.09.2025	

KESKKOND & PARTNERID OÜ
Reg. nr. 11006388
Vasara 50, Tartu 50113
Tel. 733 0350; info@mahutid.ee

Vastutav spetsialist: Lauri Aim
Projektijuht: Lauri Aim
Projekteerija: Hanno Koha

Tellija: AS Emajõe Veevärk
Peatöövõtja: Wesico Project OÜ
Töö nr.: 011/2024
Projekt: Maarja-Magdaleena küla vee- ja kanalisatsioonitorustikud
Maarja-Magdaleena küla Tartu vald Tartumaa
Joonis: Asendiplaan 1
Staadium: Tööprojekt
Fail: 0112024_TP
Kuupäev: 03.09.2025
Mõõt: 1:500
Joonis: AS-4-01M