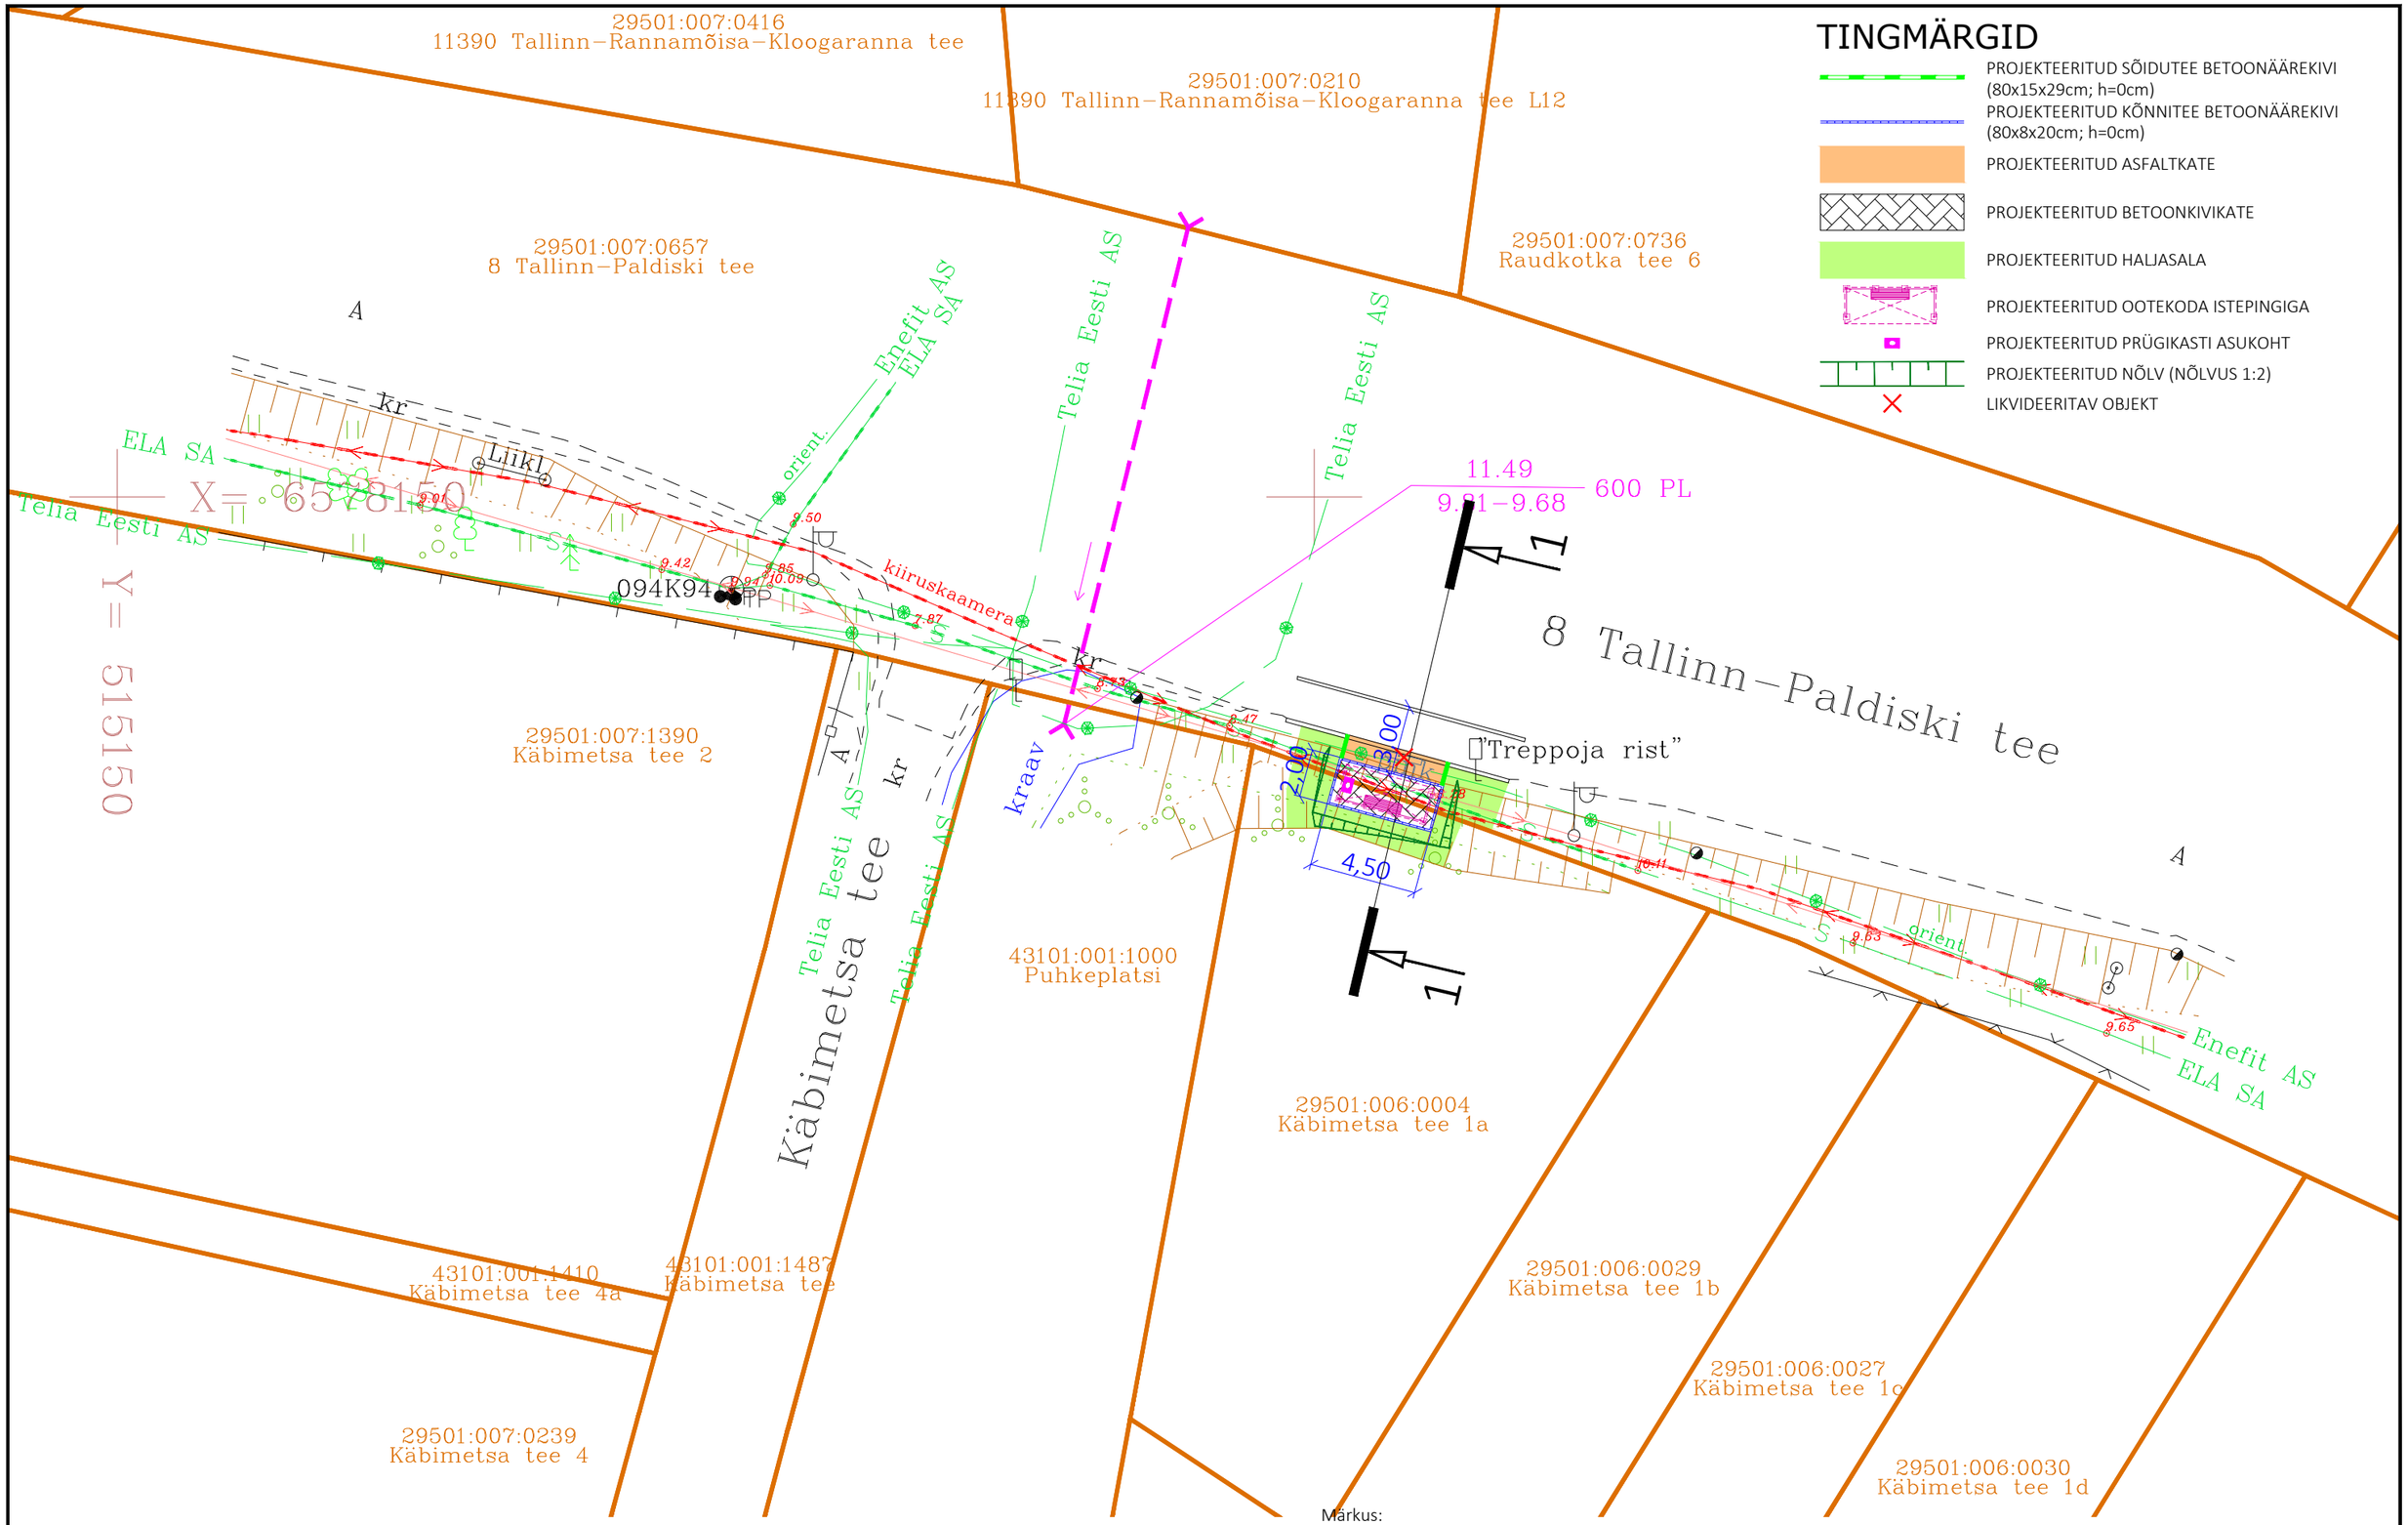

Märkus:
Geodeetiline alusplaan on koostatud Geodeesia24 OÜ poolt töö nr 9747-24. Koordinaadid L-Est '97 ja kõrgused EH2000 süsteemis.

EXTECH Design OÜ	REG: 11967596 GSM: +372 53474036 E-POST: info@extech.ee MTR REG NR: • EEP004936 • ELK000167 EPE001589	OBJEKT: Treppoja rist bussipeatuse ootekoja paigalduse ehitusprojekt	JOONIS: Asendiplaan			
SIHI TN 122, 10918 TALLINN, HARJU MAAKOND		AADRESS: Tallinn – Paldiski tee nr 8 km 35,911 Lääne–Harju vald, Harju maakond	TÖÖ NR.: 24122	MÕÕTKAVA: 1:250	LOOMISE KUUPÄEV: 05.11.2024	JOONISE NR.: TL–4–02
Projektijuht	I.Kustavus					
Projekteeris	K.Volk	TELLIJA: Lääne–Harju Vallavalitsus	STAADIUM: PP	FORMAAT: A3	MUUTMISE KUUPÄEV: 12.03.2025	LEHT/LEHTI: 1/1
Kontrollis	I.Kustavus					