


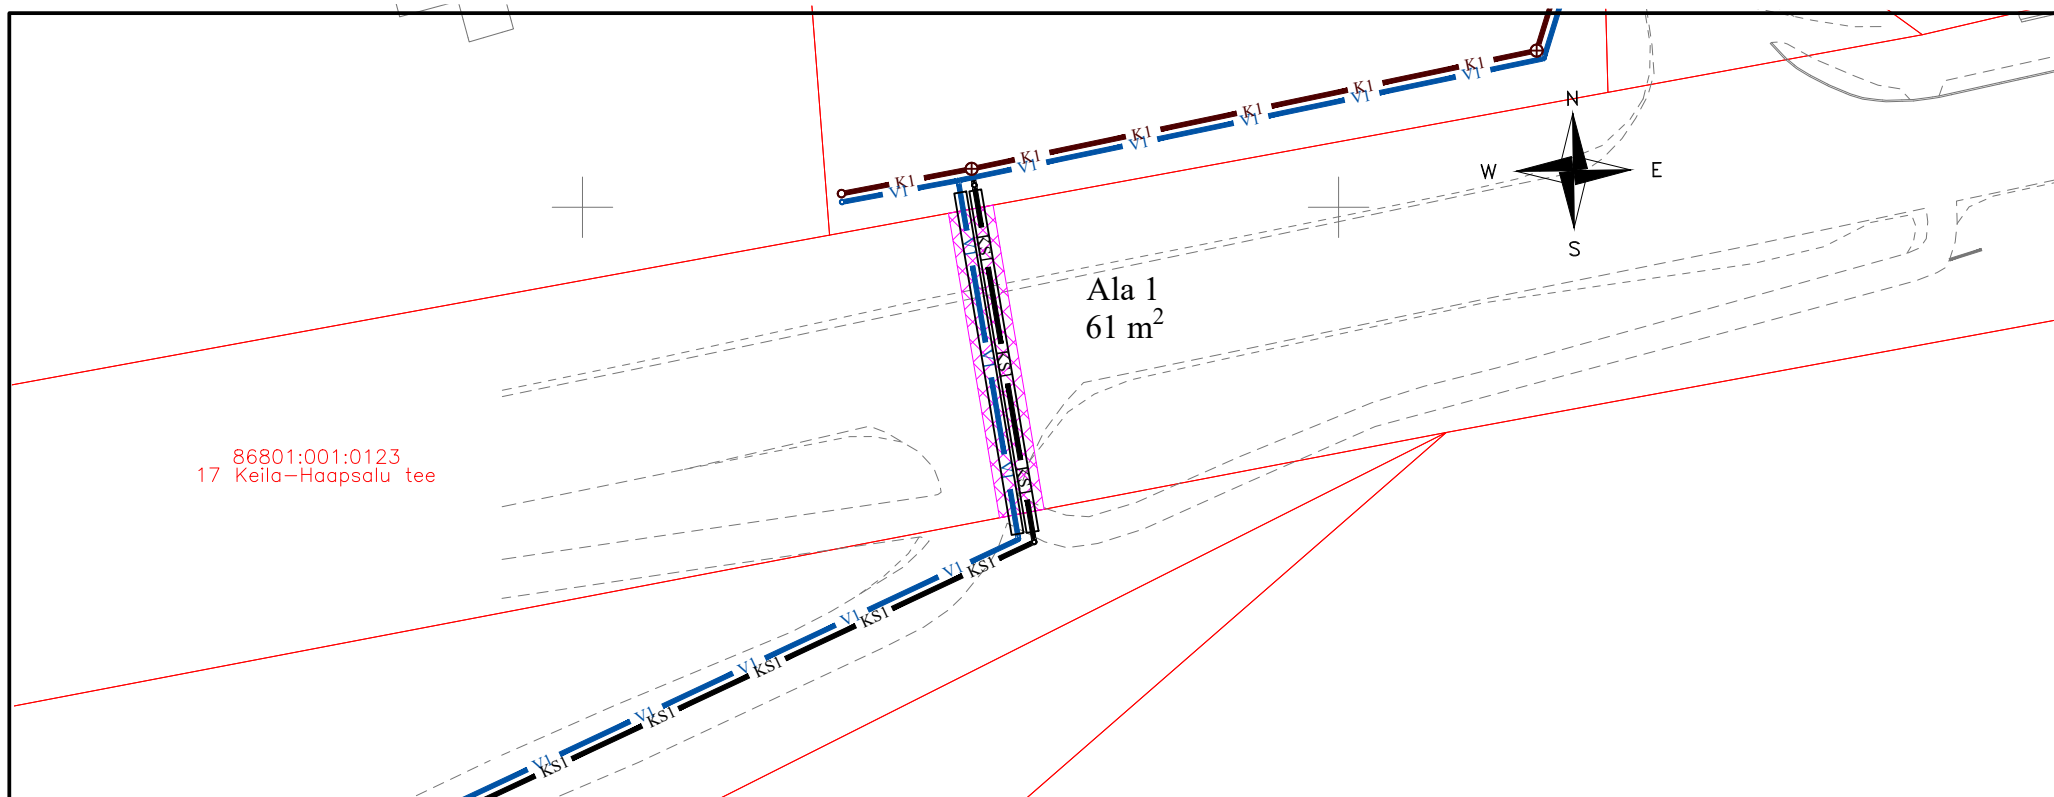

Tingmärgid:

	Kinnistu piir
	Projekteeritud veetoru (ühisveevärgi toru)
	Projekteeritud kanalisatsiooni survetoru (ühistoru)
	Projekteeritud kanalisatsioonitoru (ühistoru)
	Projekteeritud torustiku kaitsehülss
	Projekteeritud kanalisatsioonikaev
	Projekteeritud kanalisatsiooni survetoru sõlm
	Projekteeritud kanalisatsiooni kontrollitoru
	Projekteeritud veetorustiku sõlm
	Projekteeritud torustike siiber
	Kasutusõiguse ala

Jrk nr	IKÕala Pos nr (plaanil)	Kinnistu registriosa number	Katastriüksuse tunnus, nimi ja sihtotstarve	Ala pindala ruutmeetrites m2	Torustike pikkus ala sees, m		
					Veetoru	Kanali- satsiooni survetoru	Kanali- satsiooni- toru
1	1	5272850	86801:001:0123	61	20,4	20,4	-
2	2		17 - Keila-Haapsalu	299	112,6	30,1	50,5
3	3		tee	62	20,6	20,6	-
Kokku:				422	153,6	71,1	50,5


HEKA PROJEKT

Registrikood: 12543527
MTR nr: EEP002895

<http://www.hekaprojekt.ee/>
kadi@hekaprojekt.ee
Tel: +372 51 24 123

Tellijä:	AS Lahevesi
Kontrollis:	Kadi Rajala-Pihl
Projekteeris:	Kadi Rajala-Pihl
Koostatud / trükitud:	04.08.2025

Töö nr	24-154	Joonise nr	VK-9-01-01
Projekti nimetus	Rummu reoveekogumisala ühisveevärgi ja -kanalisatsiooni rekonstrueerimine. I etapp		
Objekti asukoht:	Rummu alevik Lääne-Harju vald Harju maakond	Staadium	Põhiprojekt
Joonise nimetus	Isikliku kasutusõiguste seadmise lepingu lisa 17 Keila-Haapsalu tee	Möötkava	1:500

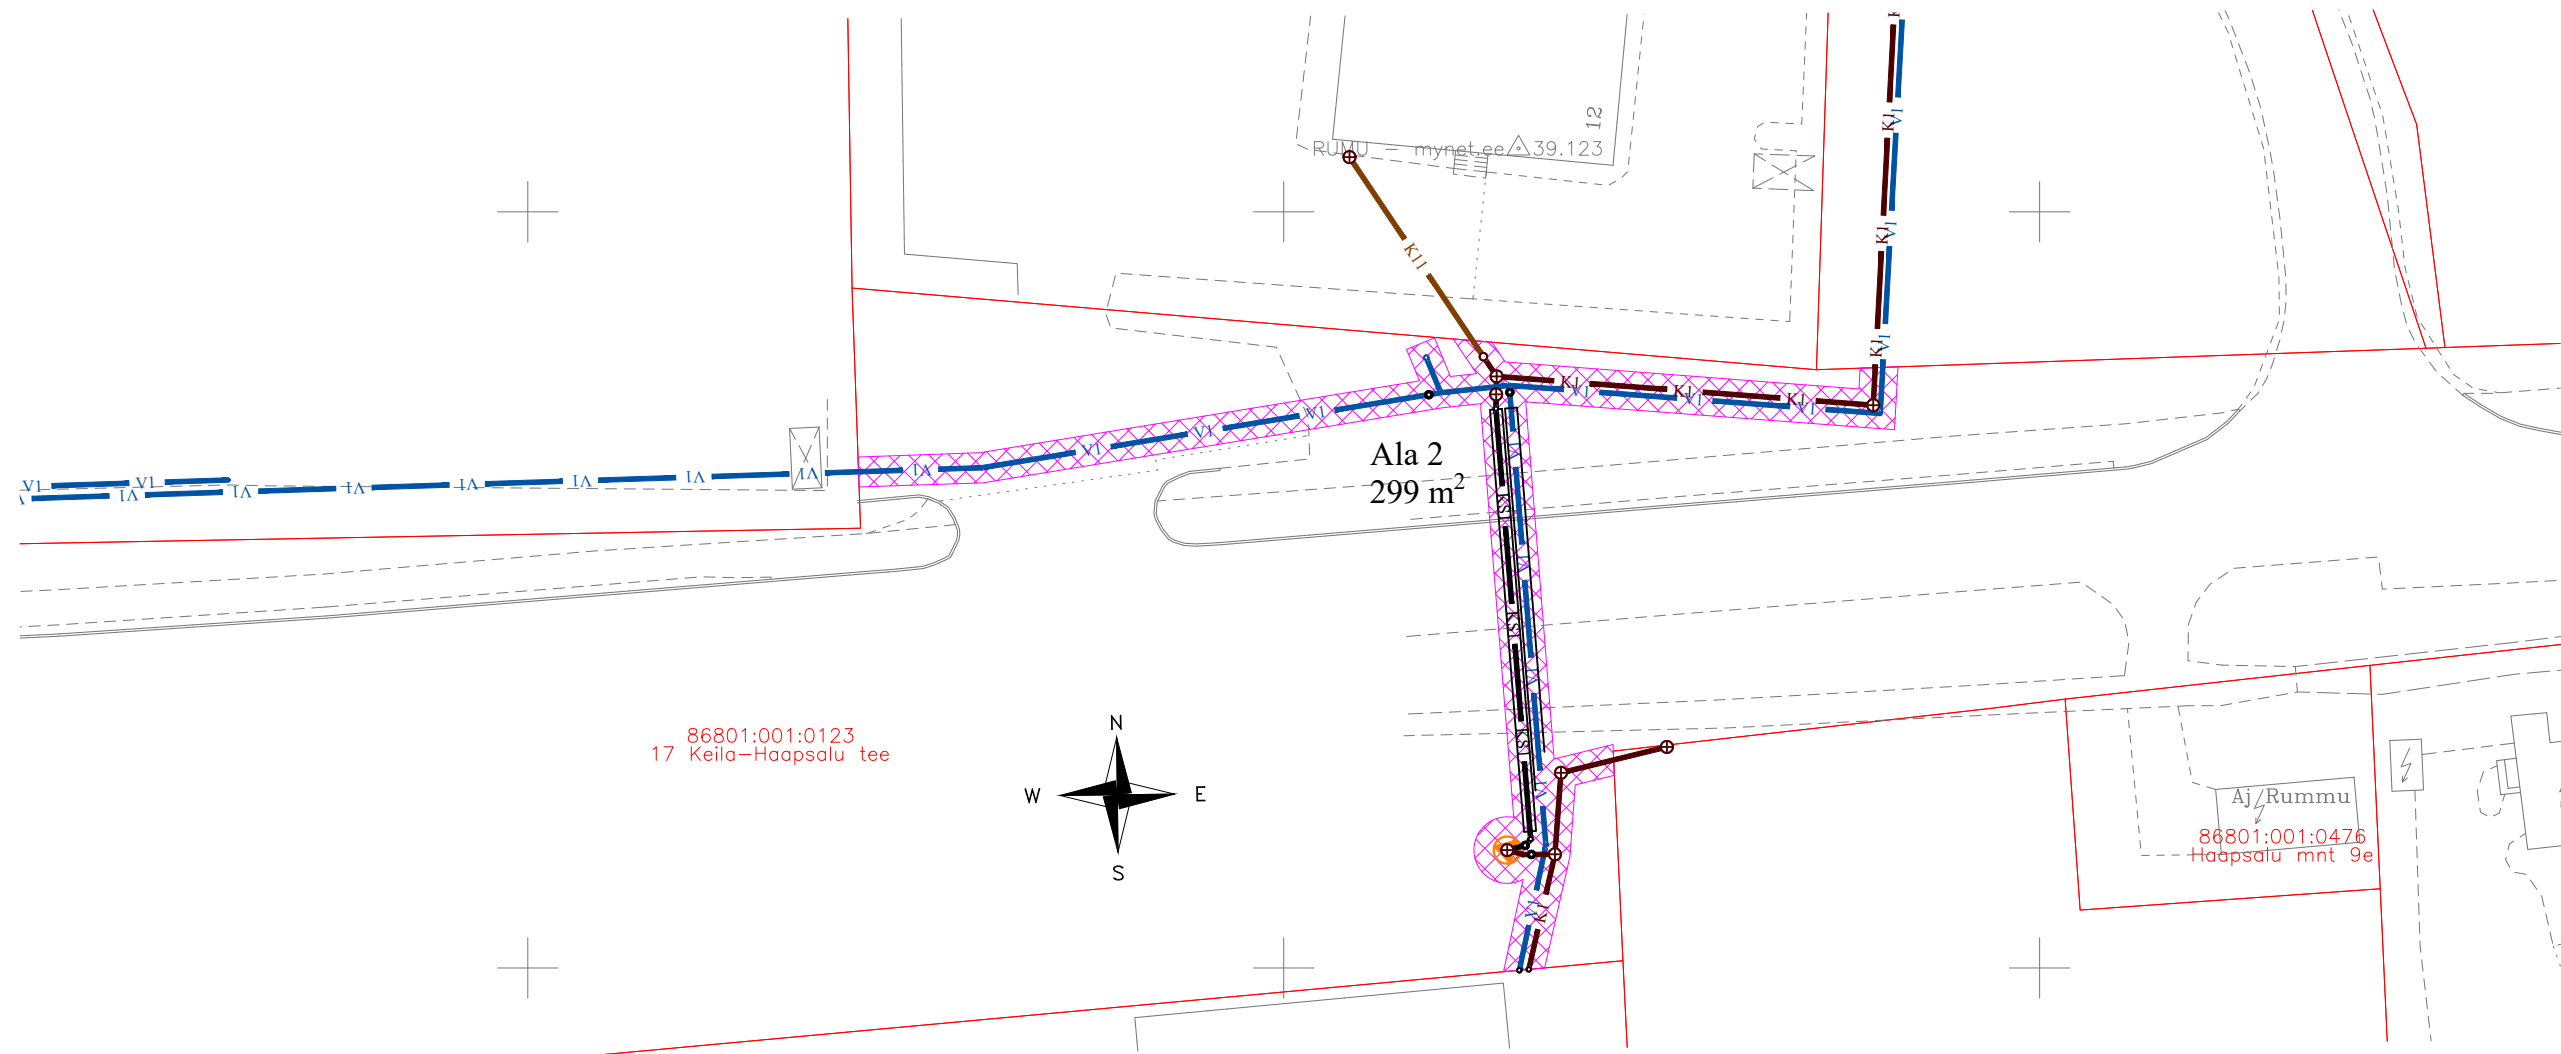


Tingmärgid:

- Kinnistu piir
- Projektitud veetoru (ühisveevärgi toru)
- Projektitud kanalisatsiooni survetoru (ühistoru)
- Projektitud kanalisatsioonitoru (ühistoru)
- Projektitud kanalisatsioonitoru (kinnistu toru)
- Projektitud torustiku kaitsehülss
- Projektitud reovee ülepumppla
- Projektitud kanalisatsioonikaev
- Projektitud kanalisatsiooni survetoru sõlm
- Projektitud kanalisatsiooni kontrolltoru
- Projektitud veetorustiku sõlm
- Projektitud torustike siiber
- Kasutusõiguse ala

Jrk nr	IKÕ ala Pos nr (plaanil)	Kinnistu registriosa number	Katastriüksuse tunnus, nimi ja sihtotstarve	Ala pindala ruutmeetrites m2	Torustike pikkus ala sees, m		
					Veetoru	Kanali- satsiooni survetoru	Kanali- satsiooni- toru
1	1	5272850	86801:001:0123	61	20,4	20,4	-
2	2		17 - Keila-Haapsalu	299	112,6	30,1	50,5
3	3		tee	62	20,6	20,6	-
Kokku:				422	153,6	71,1	50,5

HeKA PROJEKT Registrikood: 12543527 MTR nr: EEP002895	Töö nr 24-154		Joonise nr VK-9-01-02
	Projekti nimetus Rummu reoveekogumisala ühisveevärgi ja -kanalisatsiooni rekonstrueerimine. I etapp		
	Tellija: AS Lahevesi		Stadium Põhiprojekt
	Kontrollis: Kadi Rajala-Pihl	Objekti asukoht: Rummu alevik Lääne-Harju vald Harju maakond	
	Projekteeris: Kadi Rajala-Pihl	Joonise nimetus Isikliku kasutusõiguste seadmise lepingu lisa	
	Koostatud / trükitud: 04.08.2025	17 Keila-Haapsalu tee	
04.08.2025		Mõõtkaava 1:500	

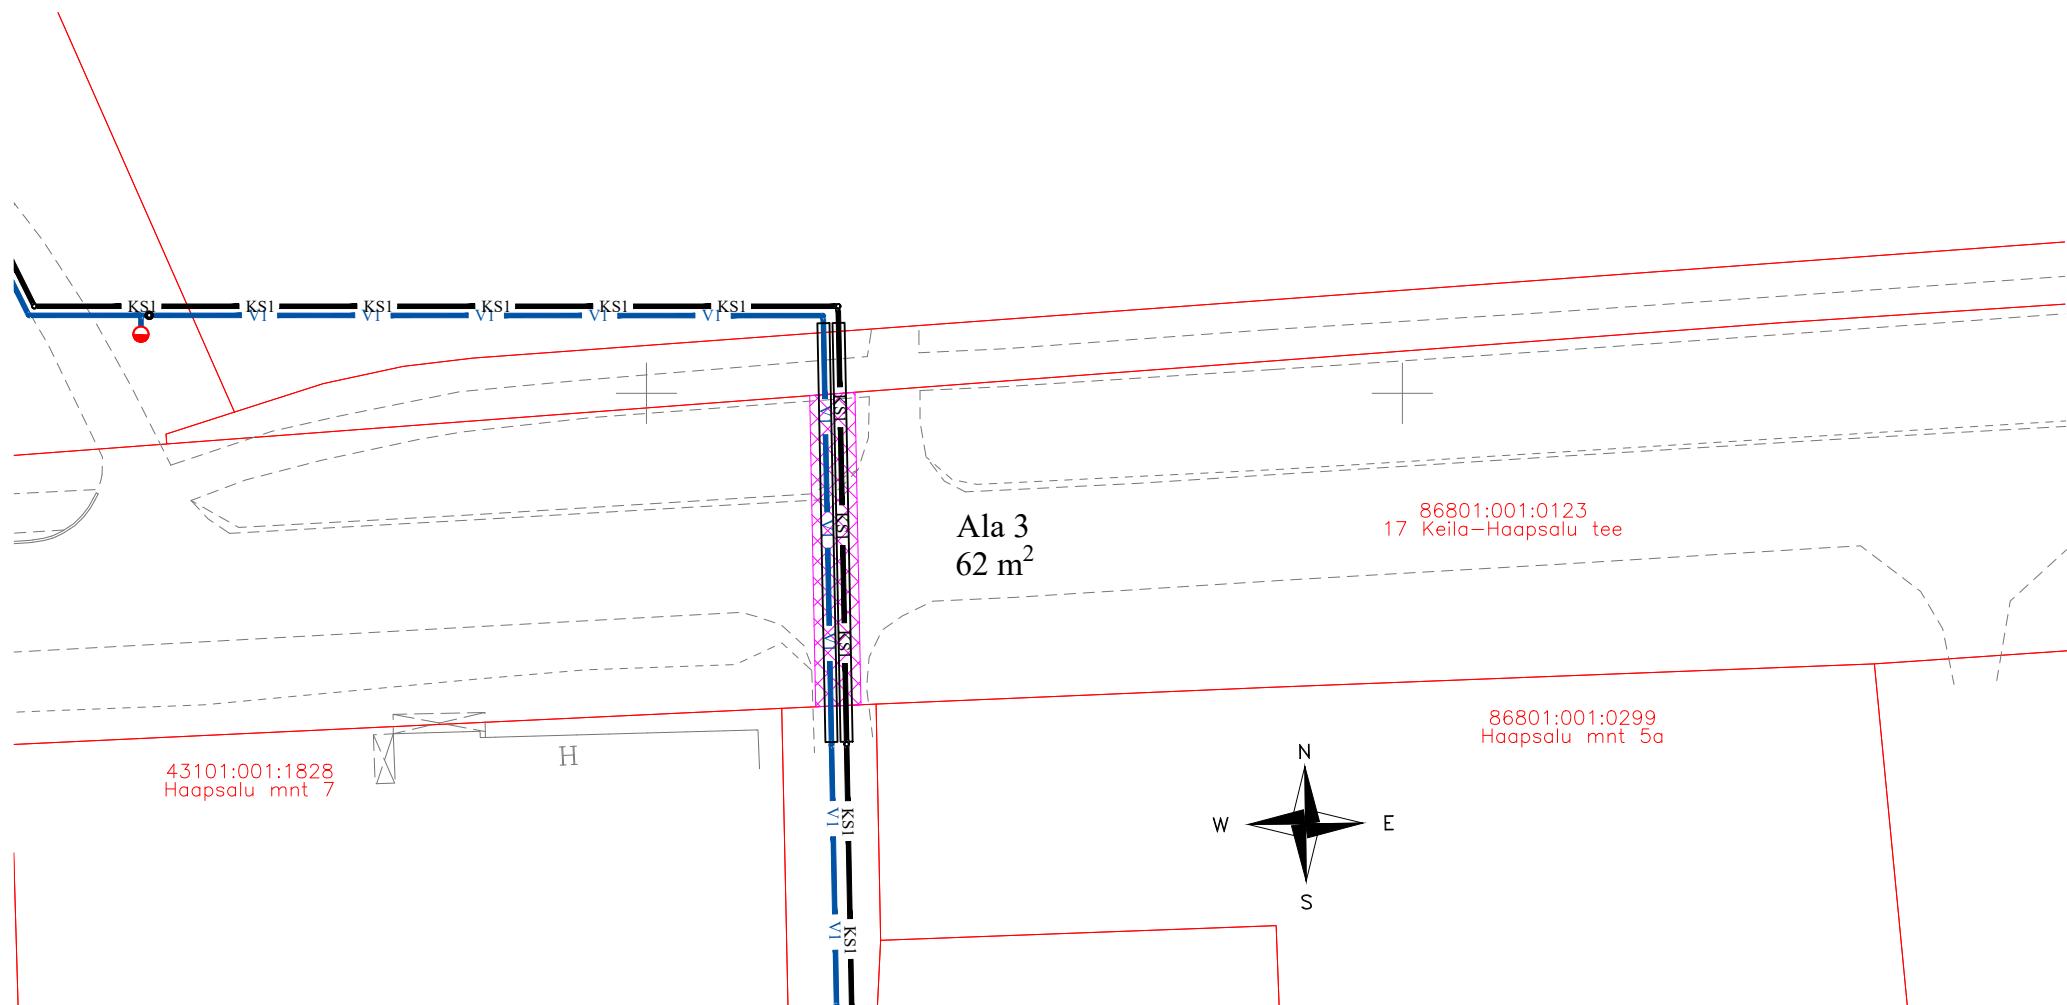

Tingmärgid:

- Kinnistu piir
- Projekteeritud veetoru (ühisveevärgi toru)
- Projekteeritud kanalisatsiooni survetoru (ühistoru)
- Projekteeritud torustiku kaitsehülss
- Projekteeritud kanalisatsiooni survetoru sõlm
- Projekteeritud veetorustiku sõlm
- Projekteeritud torustike siiber
- Kasutusõiguse ala

Jrk nr	IKÕ ala Pos nr (plaanil)	Kinnistu registriosa number	Katastriüksuse tunnus, nimi ja sihtotstarve	Ala pindala ruutmeetrites m2	Torustike pikkus ala sees, m		
					Veetoru	Kanali- satsiooni survetoru	Kanali- satsiooni- toru
1	1	5272850	86801:001:0123	61	20,4	20,4	-
2	2		17 - Keila-Haapsalu	299	112,6	30,1	50,5
3	3		tee	62	20,6	20,6	-
Kokku:				422	153,6	71,1	50,5

HeKa PROJEKT Registrikood: 12543527 MTR nr: EEP002895 http://www.hekaprojekt.ee/ kadi@hekaprojekt.ee Tel: +372 51 24 123		Töö nr 24-154		Joonise nr VK-9-01-03
		Projekti nimetus Rummu reoveekogumisala ühisveevärgi ja -kanalisatsiooni rekonstrueerimine. I etapp		
Tellija: AS Lahevesi		Objekti asukoht: Rummu alevik Lääne-Harju vald Harju maakond		Stadium Põhiprojekt
Kontrollis: Kadi Rajala-Pihl				
Projekteeris: Kadi Rajala-Pihl		Joonise nimetus Isikliku kasutusõiguste seadmise lepingu lisa 17 Keila-Haapsalu tee		Mõõtkaava 1:500
Koostatud / trükitud: 04.08.2025	04.08.2025			