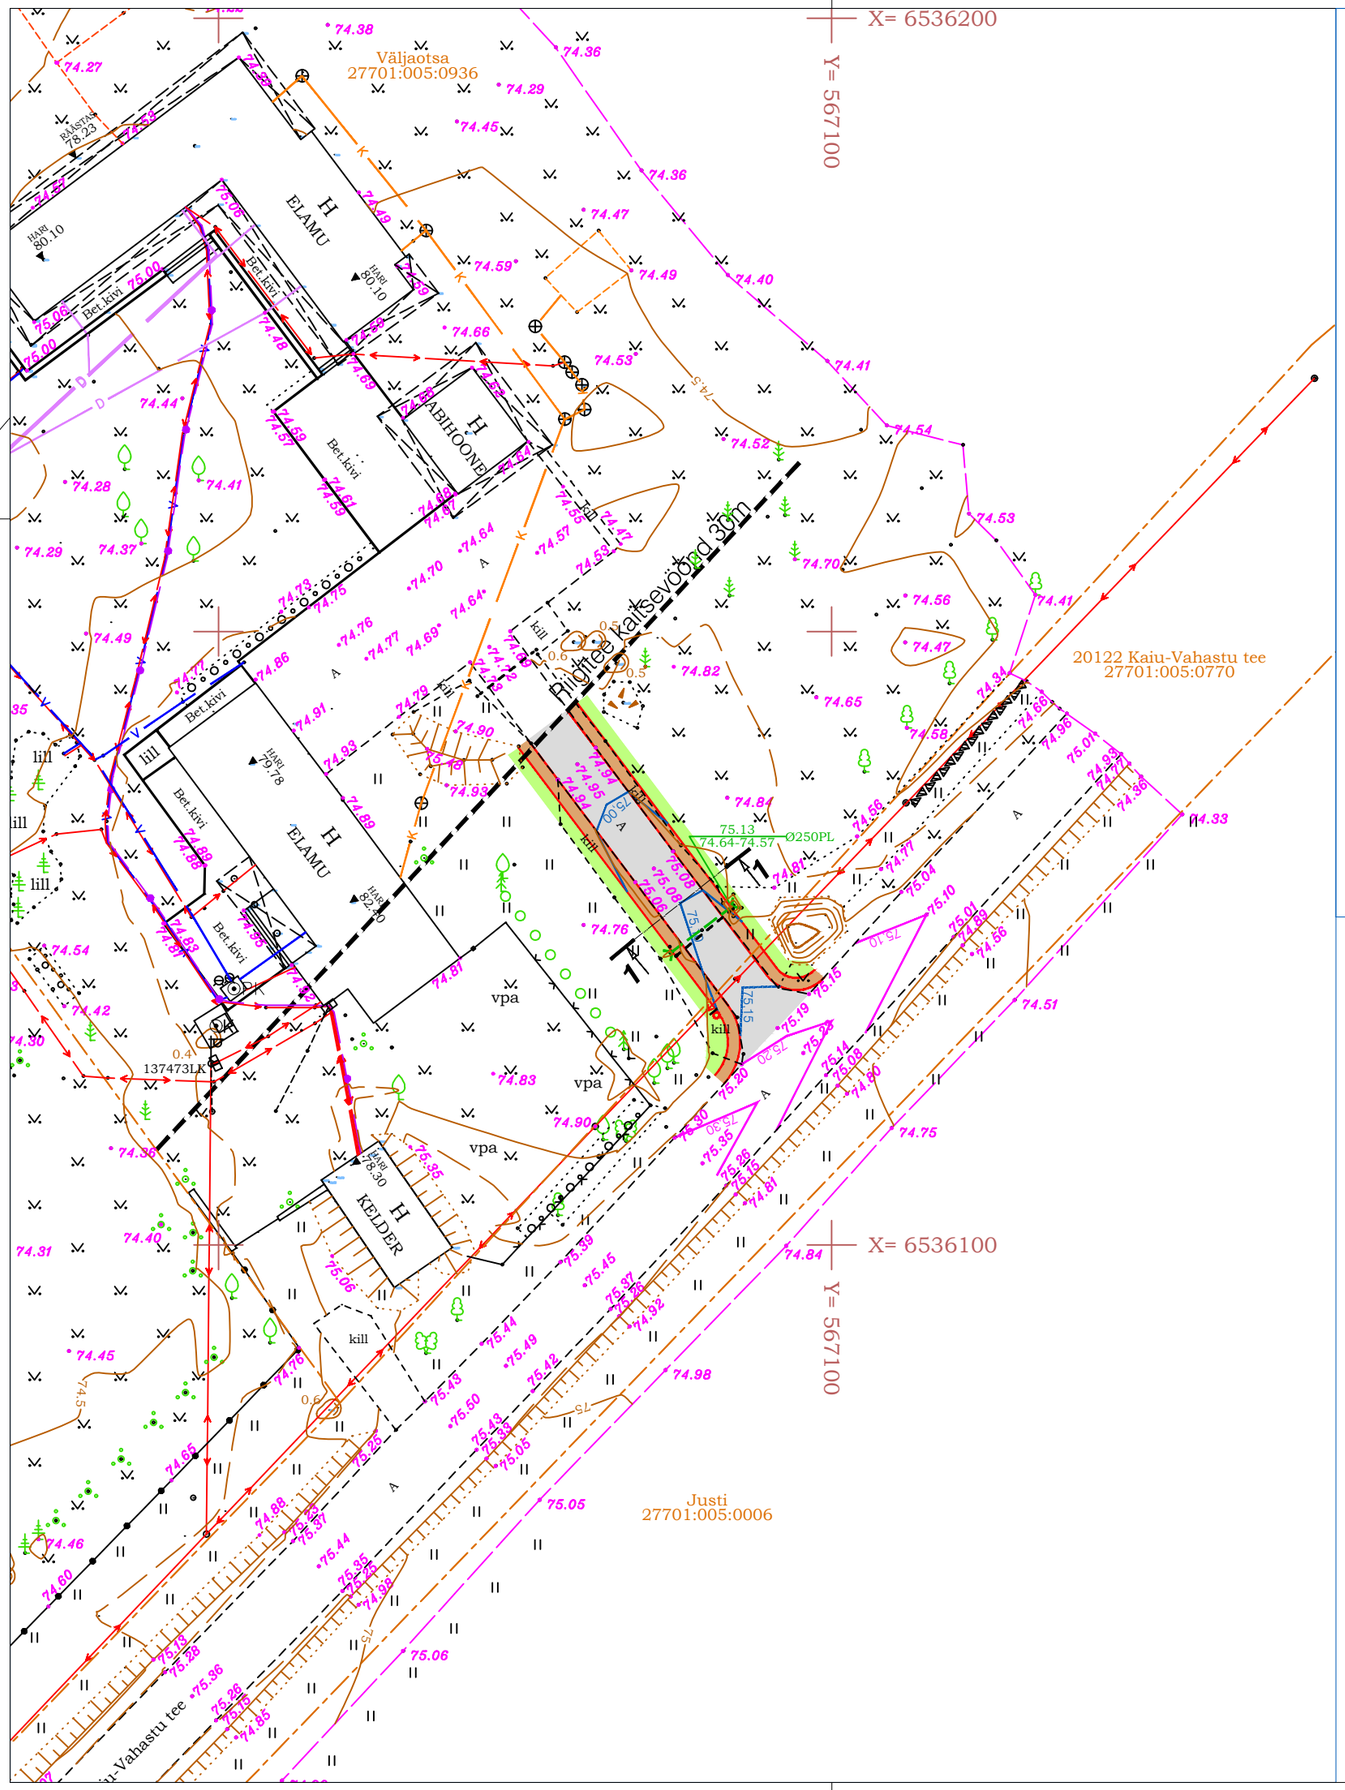

TINGMÄRGID

OLEMASOLEVAD KINNISTU PIIRID

PROJEKTEERITUD SÕIDUTEE ASFALTBETOONKATE (TÜÜP 1)

PROJEKTEERITUD KRUUSAST TUGIPEENAR (TÜÜP 2)

PROJEKTEERITUD HALJASALA (TÜÜP 3)

PROJEKTEERITUD ASFALTKATTE SERV

PROJERTEERITUD LIIKLUSMÄRGI POST

STOP

222

PROJEKTEERITUD LIIKLUSMÄRK

PROJEKTEERITUD JUURDEPÄÄSU NÄHTAVUSKOLMNURK

41,00 PROJEKTEERITUD HORISONTAAL

48,50 OLEMASOLEV HORISONTAAL

KLM Projekt OÜ
Sepise tn. 1, Tallinn 11415
tel. 514 4725
info@klmprojekt.ee
reg. kood: 11074214
MTR nr: EEP003312

Tellija: Tarmo Salus

Projekti nimetus: Väljaotsa kinnistu mahasõidu teeprojekt

Objekt: Väljaotsa, Põlliku küla, Rapla vald, Harjumaa

	Nimi	Allkiri	Kuupäev
Kinnitas:	K. Laurits		09.04.2025
Kontrollis:	L. Künnapuu		09.04.2025
Koostas:	L. Künnapuu		09.04.2025

Joonis: VERTIKAALPLANEERING

Projekt nr.: 1225

Joonise nr.:	Mõõtkava:	Leht:	Paber:	Staadium:
4	1:500		A3	PP