






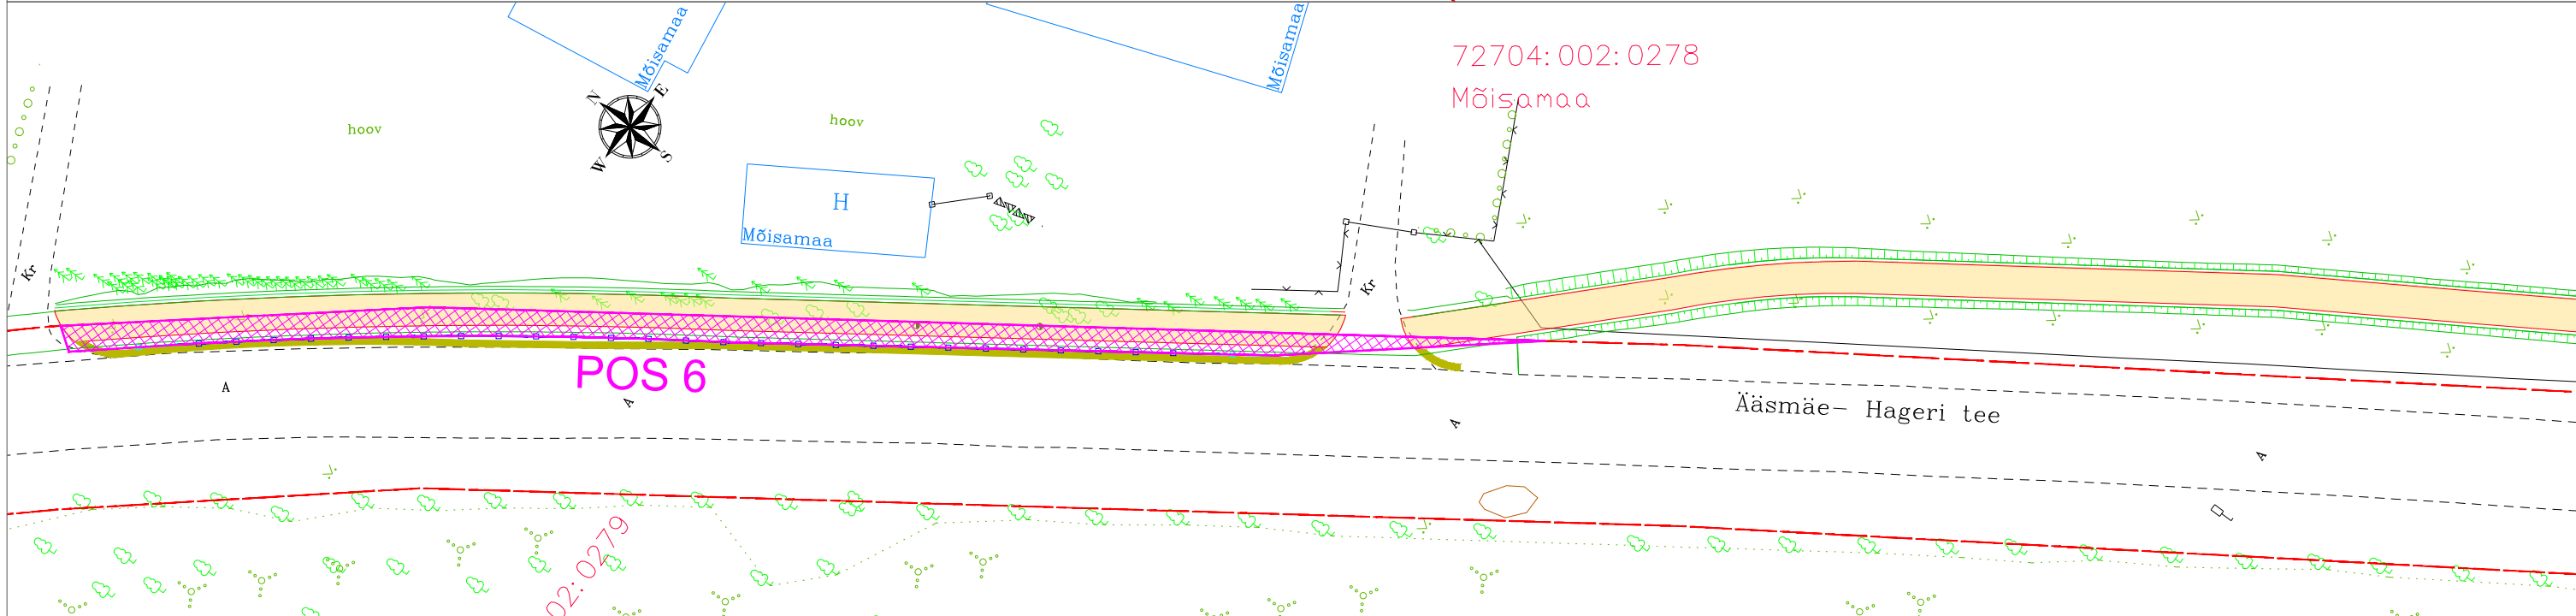
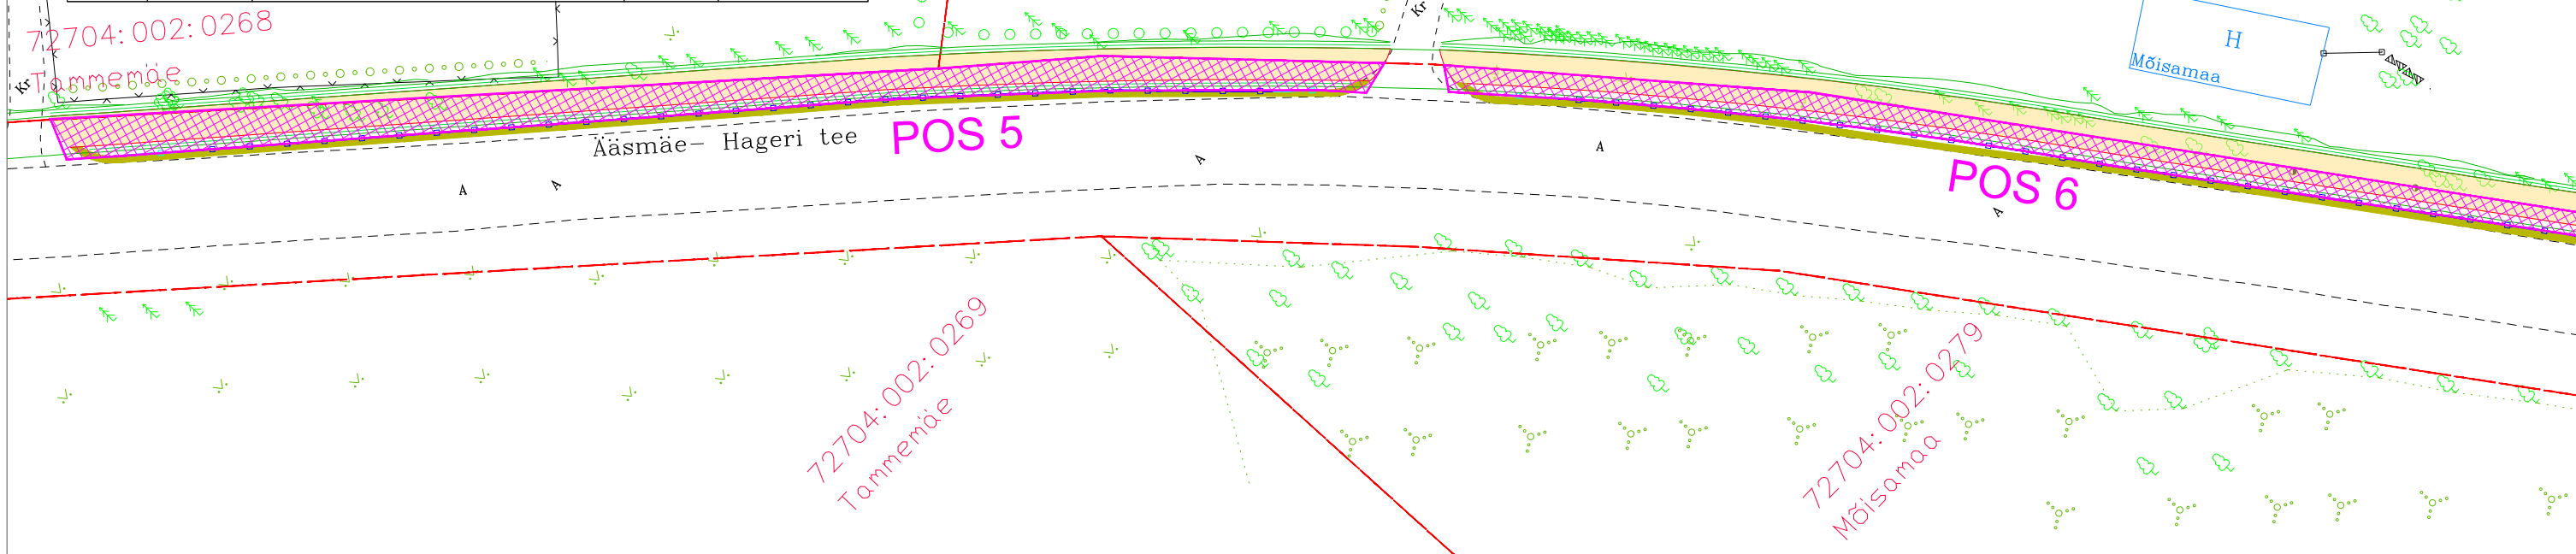



kasutusõiguse ala jalgratta- ja jalgte rajamiseks,
 $9+118+178+214+265+225+15+3+12+6 = 1021 \text{ m}^2$

Pos nr (plaanil)	Kinnistu registriosa number	Katastriüksuse tunnus, nimetus	IKÕ ala pindala, m ²	Rajatis
POS 1	5785450	72704:002:0193 11247 Ääsmäe - Hageri tee	9 m ²	jalgratta- ja jalgte
POS 2	5785450	72704:002:0193 11247 Ääsmäe - Hageri tee	118 m ²	jalgratta- ja jalgte
POS 3	5785450	72704:002:0193 11247 Ääsmäe - Hageri tee	178 m ²	jalgratta- ja jalgte
POS 4	5785450	72704:002:0193 11247 Ääsmäe - Hageri tee	214 m ²	jalgratta- ja jalgte
POS 5	5785450	72704:002:0193 11247 Ääsmäe - Hageri tee	265 m ²	jalgratta- ja jalgte
POS 6	5785450	72704:002:0193 11247 Ääsmäe - Hageri tee	201 m ²	jalgratta- ja jalgte
POS 7	5785450	72704:002:0193 11247 Ääsmäe - Hageri tee	15 m ²	jalgratta- ja jalgte
POS 8	5785450	72704:002:0193 11247 Ääsmäe - Hageri tee	3 m ²	jalgratta- ja jalgte
POS 9	5785450	72704:002:0193 11247 Ääsmäe - Hageri tee	12 m ²	jalgratta- ja jalgte
POS 10	5785450	72704:002:0193 11247 Ääsmäe - Hageri tee	6 m ²	jalgratta- ja jalgte

TINGMÄRGID

-  kinnistu piir
-  proj. kergliiklustee asfaltkate
-  proj. täringukividest kindlustus
-  proj. peenar
-  proj. kergliiklustee peenar (muru)
-  proj. pörkepiire
-  proj. nõlv



 <p>TEEDE JA TÄNAVATE PROJEKTEERIMINE</p> <p>E-mail: info@adetex.ee Reg. nr. 10717006 MTR reg. nr. EEP003726, ELK000099</p>		Tellija		SAUE VALLAVALITSUS											
		Projekt		Ääsmäe-Hageri teega(tee nr 11247) (km 0,41-4,06) külgneva jalgratta ja jalgte rajamise ehitusprojekt, II etapp											
Projekteeris		Alikiri		Kuupäev		Joonise nimetus									
Andrei Grigorjev		Andrei Grigorjev		13.06.2024		Isikliku kasutusõiguse seadmise plaan									
Kontrollis		Alikiri		Kuupäev		Proj nr		Joonise nr		Proj etapp		Möötkava		REV	
Andrei Grigorjev		Andrei Grigorjev		13.06.2024		231101-2		LEHT2		EP		1:500		REV0	