

KOOSKÖLASTATUD:

Transpordiameti lääne osakond

Alard Tallo - liikluskorraldaja


17.07.2026.a

Tingimused:

1. Liikluse korraldamisel objektil juhinduda määrusest „Nõuded ajutisele liikluskorraldusele“ nr 43 ja juhendist „Riigiteede ajutine liikluskorraldus“ MA 2018-009.

2. Ajutisel alusel teepeenrale või teekattele paigaldatud märgi alaserva kõrgus teekattest peab olema vähemalt 0,6 meetrit. Kui ajutine märk paigaldatakse kauemaks kui 30 päevaks, peab selle paigaldama vastavalt alalistele märkidele esitatud nõuetele.

3.Vähemalt 24 tundi enne tööde alustamist või liikluskorralduse muutmist teavitada liiklusjuhtimiskeskust e-post tmc@transpordiamet.ee või Transpordiametit Tark Tee liikluspiirangute iseteeninduskeskkonnas, millele pääseb ligi Transpordiameti e-teeninduse kaudu.

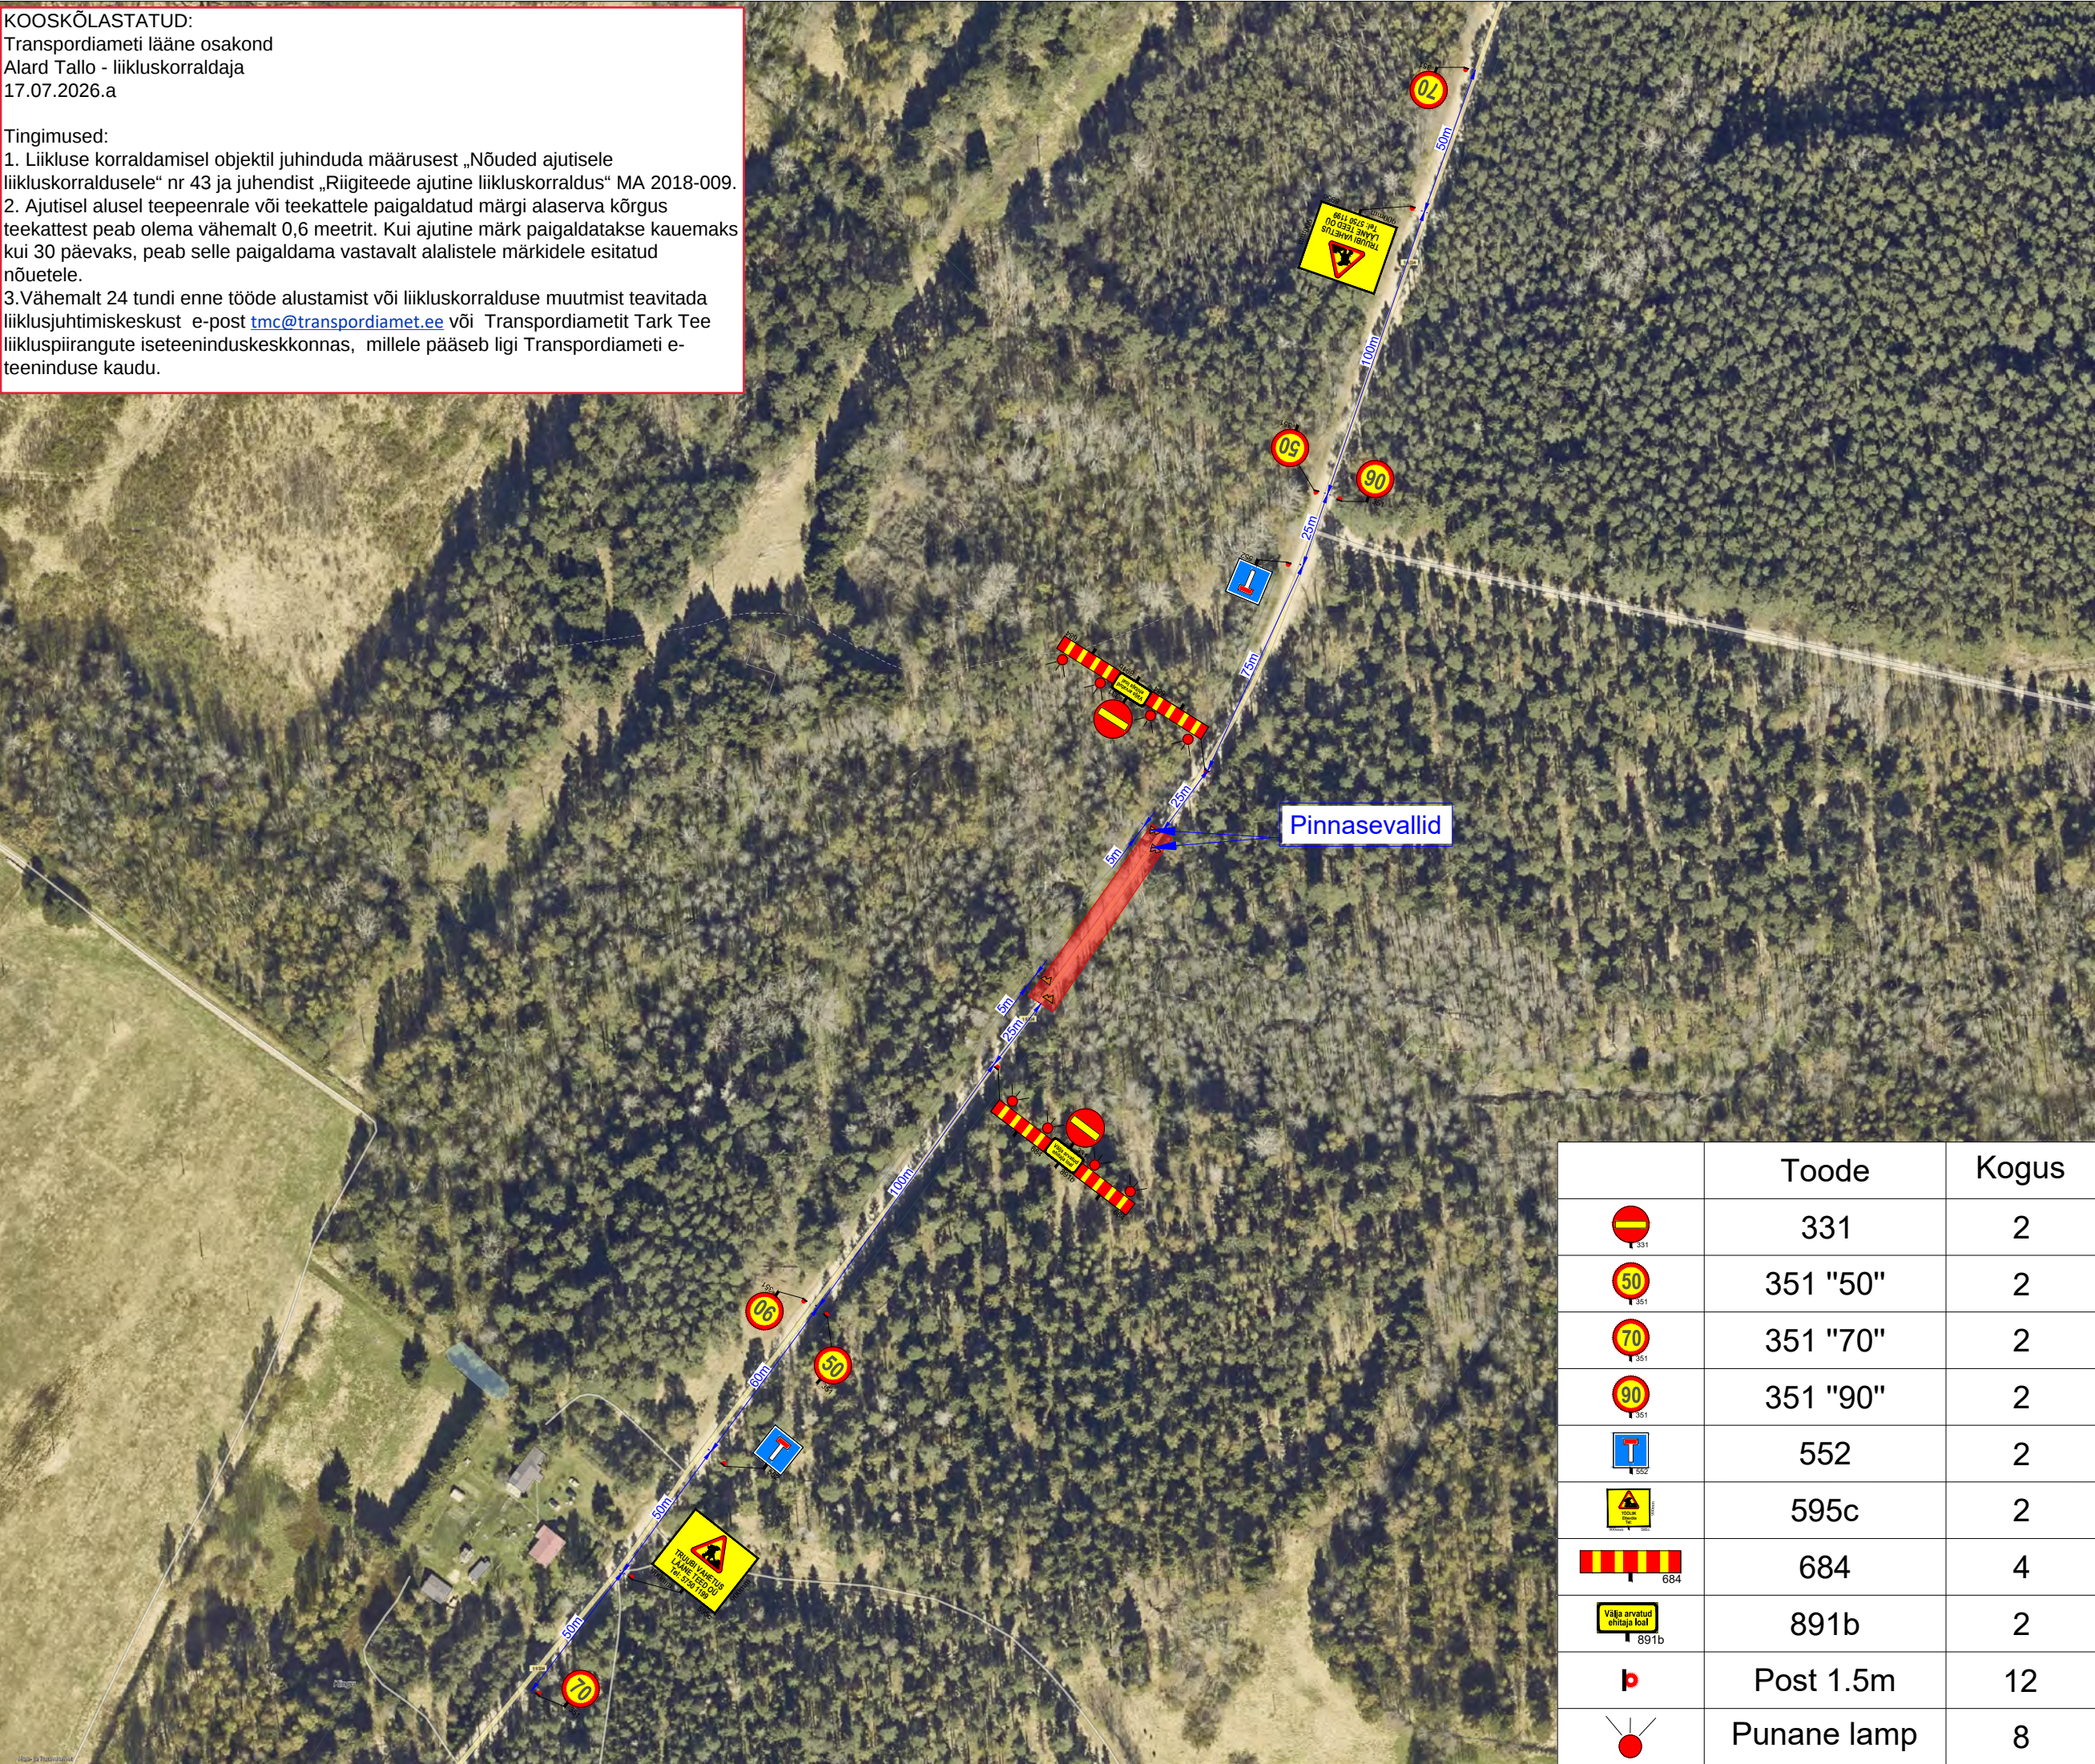



Ramudden OÜ, Reg. kood 12969700
Artelli 16/18, Tallinn.
Telefon: +372 622 9530 E-post:info@ramudden.ee

Projekti nimetus:
Truubi vahetus

Joonise nimetus:
Ajutine liikluskorraldus

Objekti asukoht:
Riigitee 19334 km 3.348, Nepaste küla, Häädemeeste vald, Pärnu maakond

Märkused:

- AKÖL 73 sõidukit ööpäevas, 80% sõiduautod
- Skeem kehtib koos joonisega RLA260716-1_2

Kuupäev 16.07.2026	Töö nr. RLA260716-1	Joonise nr. 1
Tellija	Lääne Teed OÜ Kerot Kull, +372 5750 1199, kerot@lteed.ee	
Cad proj.	A. Adamson, Tel: +372 5363 8433	
Kutsetunnistus nr. 193489 T. Rämmel Tegevusluba nr ELK000084		

TINGMÄRGID:

Töötsoon

Ajutine liiklusmärk

Ajutine liiklusmärgi post

Ol.olev liiklusmärk

Ol.oleva liiklusmärgi post

Objekti asukoht:



	Toode	Kogus
	331	2
	351 "50"	2
	351 "70"	2
	351 "90"	2
	552	2
	595c	2
	684	4
	891b	2
	Post 1.5m	12
	Punane lamp	8