

ISIKLIKU KASUTUSÕIGUSE ALA PLAAN



25248 Antsla-Sänna tee

14302:003:0006

Reg. osa: 7535450

PARI ID: 190060

M1:500; A4

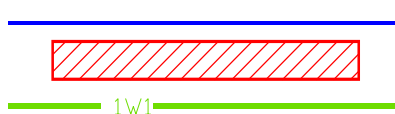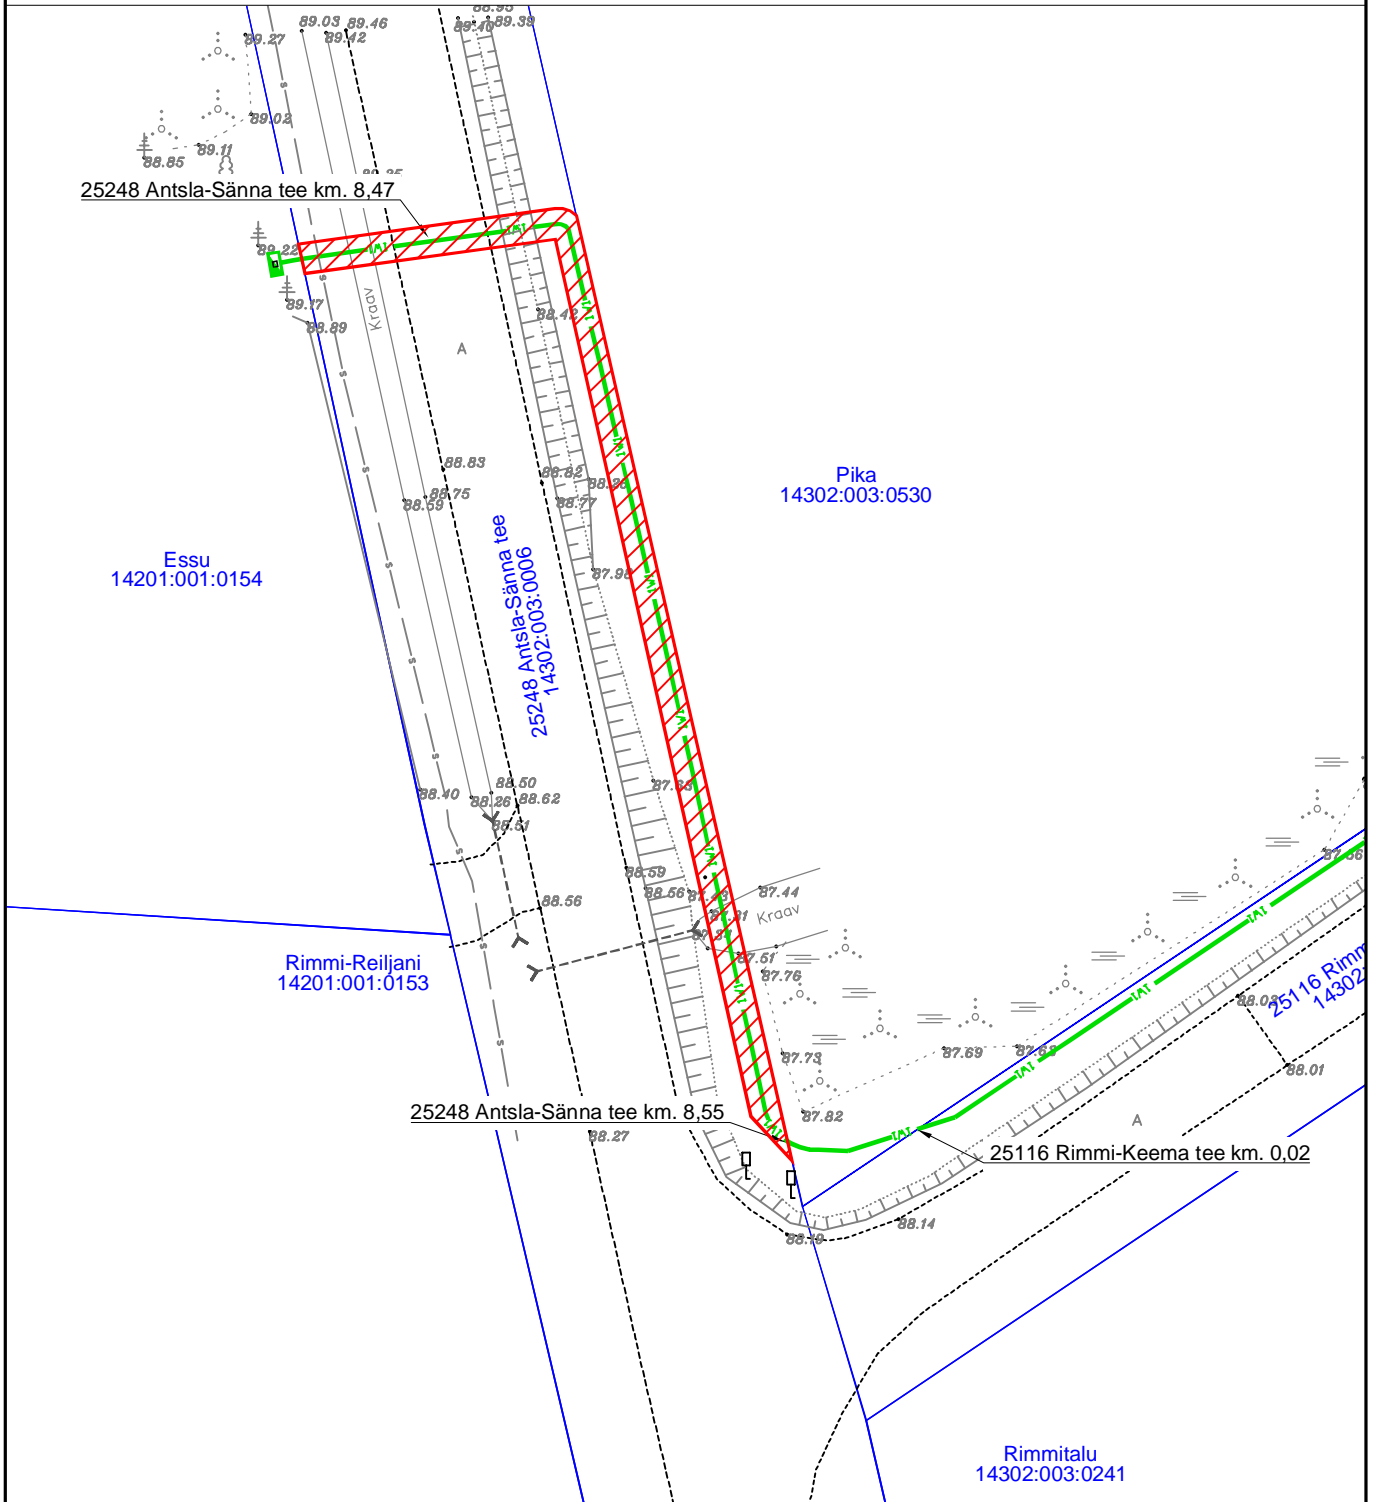

Katastriüksuse piir
Kasutusõiguse ala ca 149m²
Elektri maakaabel

Projekt				Tellija		
Essu kinnistu elektriliitumine, Rimmi küla, Antsla vald, Võrumaa				Elektrilevi OÜ		
<p>LEONHARD WEISS</p> <p>E-post estonia@leonhard-weiss.com Telefon +372 601 2285 Registrikood 12083348</p>	Joonis			Joonise nr		
	Isikliku kasutusõiguse seadmise plaan			LC0567-1		
	Projekteeris	A.Erik		53 090 199	Möötkava	M 1:500
	Kontrollis	A.Erik		53 090 199	Staadium	Tööprojekt
				Keel	Leht	Lehti
				EST	1	1