


X=6464600
Y=535150

X=6464600
Y=535300

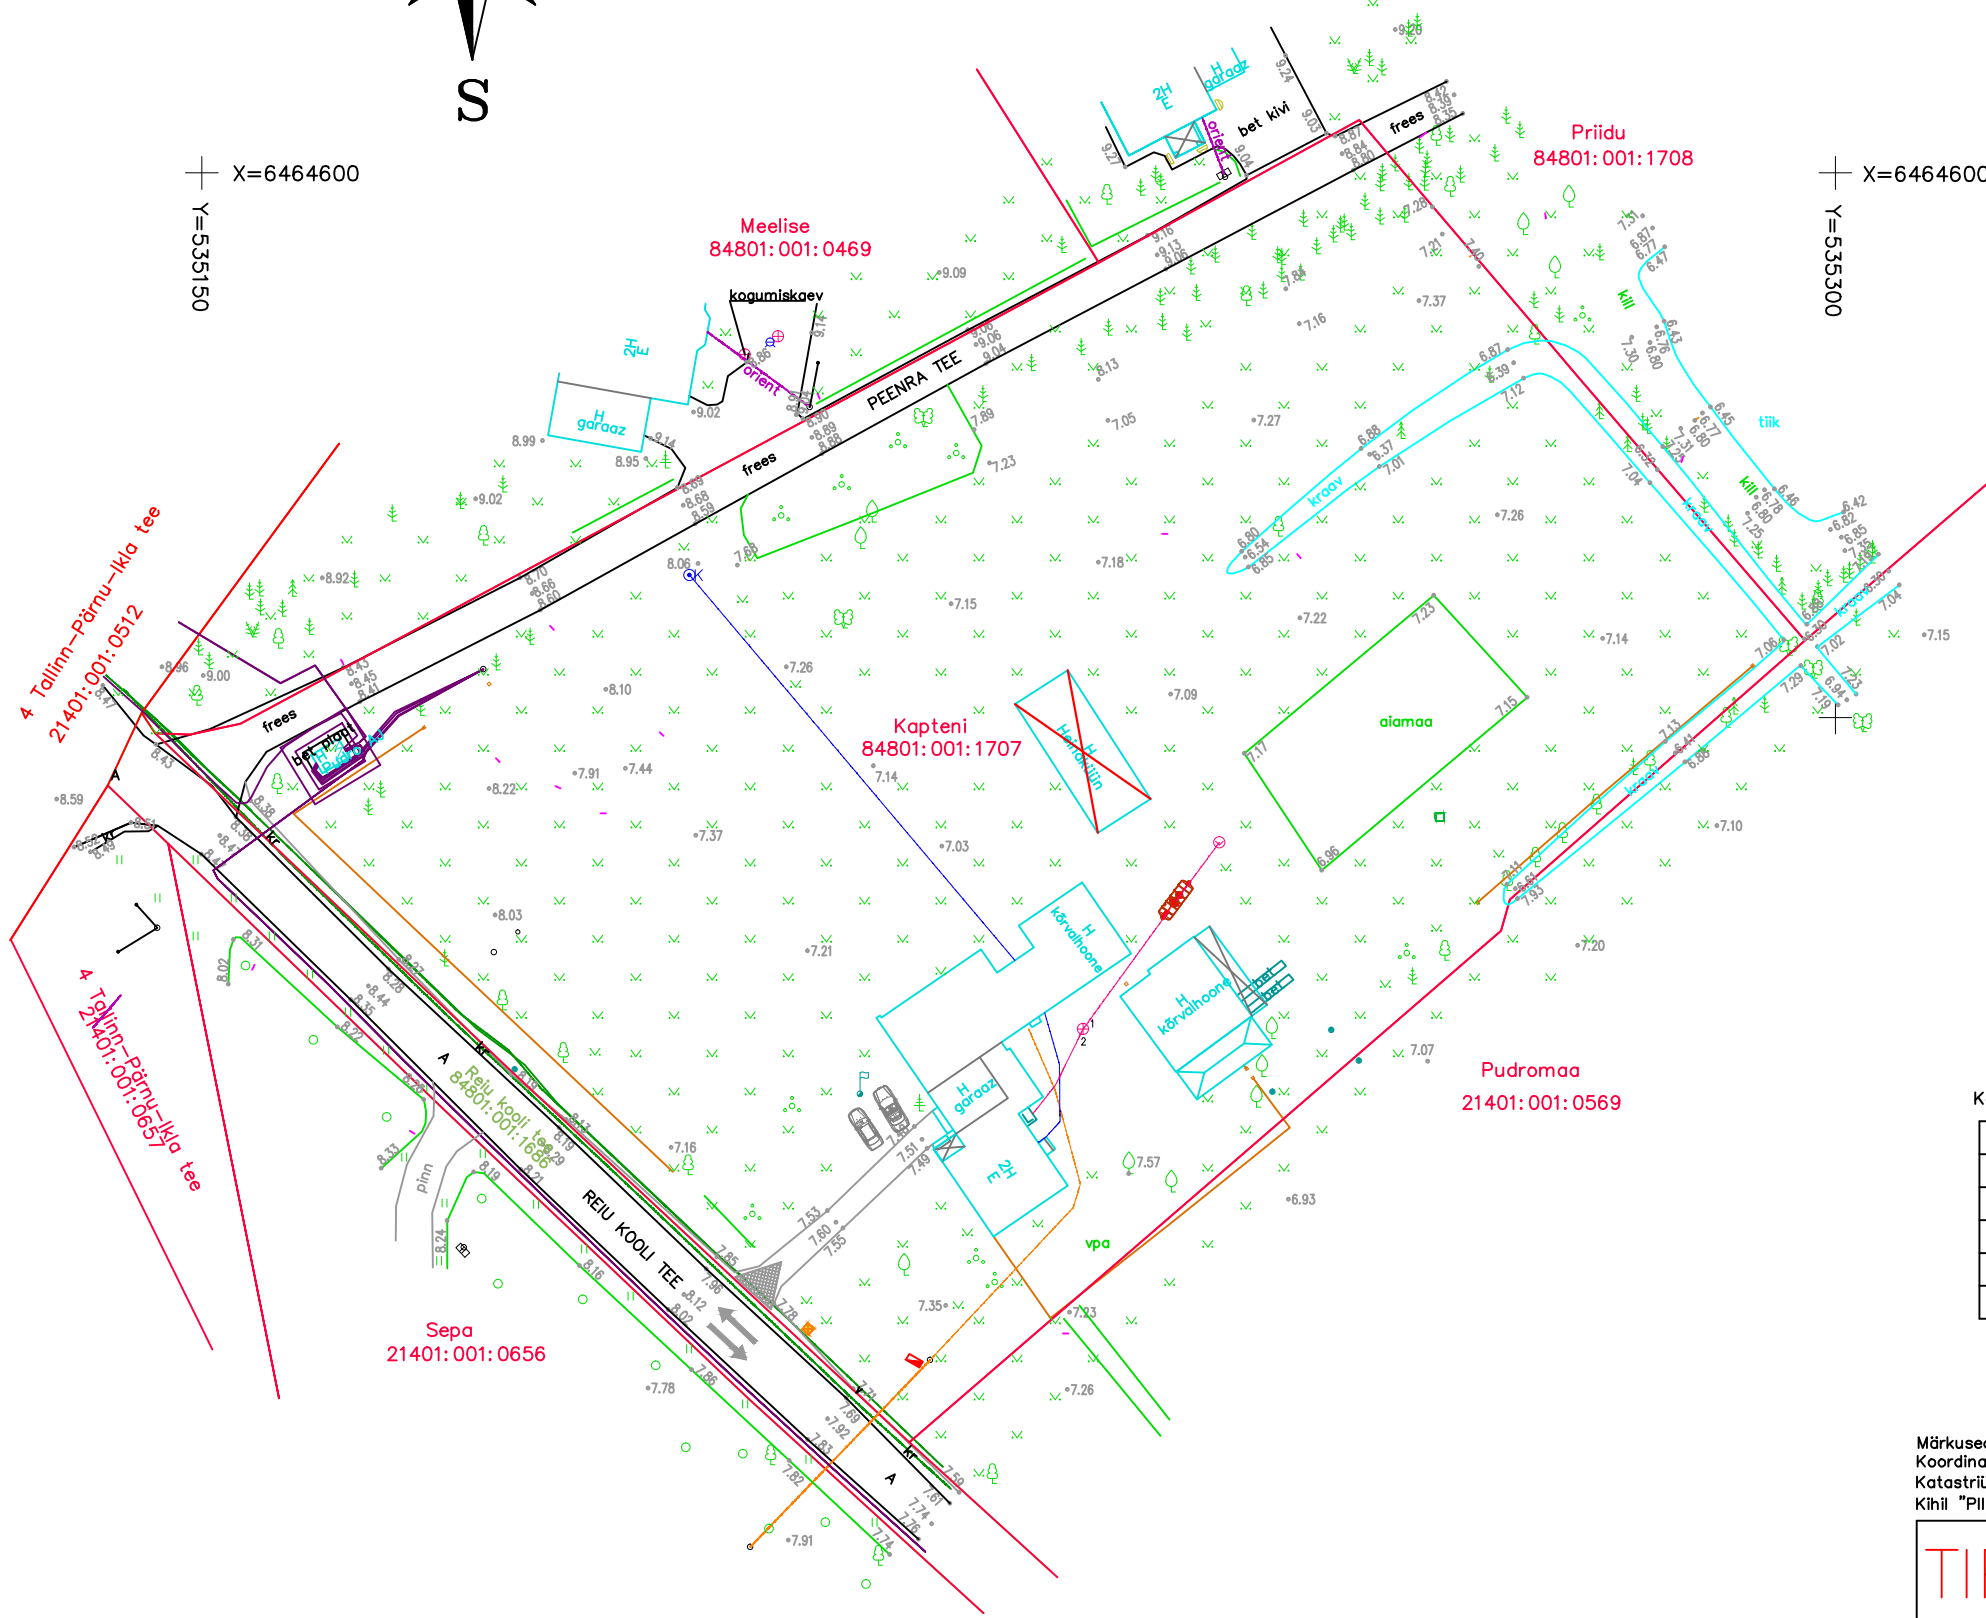

LEPPEMÄRGID:

- JUURDEPÄÄS KINNISTULE
- PEASISSEPÄÄS ELAMUSSE
- HOONE amortiseerunud, liikvedeeritav
- SISETEE KILLUSTIKKATTEGA olemasolev
- AUTOPARKLA
- SÕIDUSUUNAD
- ELEKTRILEVI liitumiskilp olemasolev
- MADALPINGE MAAKAABEL olemasolev
- MADALPINGE ÕHULIIN olemasolev
- SALVKAEV olemasolev
- VEEVARUSTUSTORUSTIK olemasolev
- KANALISATSIOONITORUSTIK olemasolev
- VÄIKEPUHASTI olemasolev
- TVK
- TULETÕRJE VEEVÕTUKOHT olemasolev
- PRÜGIKONTEINERI asukoht olemasolev
- KOMPOSTER olemasolev
- MAAPINNA KÕRGUSMÄRK
- MURUHALJASTUS olemasolev
- KÕRGHALJASTUS olemasolev
- HEKK olemasolev

KANALIKAEVUDE TEHNILISED ANDMED

Kaevu nr	maap	kaas	põhi	läbim.	seinad	kaas	nr	kõrgus	läbim.	materjal	asukoht	märkused
1	7.55	7.55	6.88	200	pe	pl	1	6.88	110	pvc	2	
							2	6.88	110	pvc	hoone	
2	7.45	7.45				2*pl	1					septik
							2		110	pvc	1	
3	7.48	7.48	6.05	700	bet	malm	1	6.84	100	asb	hoone	kogumiskäev

Märkused:
 Koordinaadid riiklikus L-Est 97 süsteemis, kõrgused EH2000 süsteemis
 Katastrirüksuse piirid on saadud Maa-ameti digitaalse katastrikaardi väljavõttelt seisuga 19.06.2024.
 Kihil "PIIR" olevad piiripunkte asukohad on informatiivsed.

<p>TIPPGE OÜ Pärniste 5, 80010 PÄRNÜ tel. 4434160 fax. 4435183 GSM 50 12 785 Registrikood 11949457 Litsentsid 714 MA, 589 MA+ (Indrek Sauväll) EMTAK 71122, MTR-i reg. nr. EEG000210</p>	Objekt: Kapteni kinnistu topo-geodeetiline möödastamine		
	Joonis: Maa-ala plaan koos tehnoorkudega	Mõõkava: 1:500	Leht / lehti: 1 / 1
	Address / asukoht: Reiu küla, Häädemeeste vald, Pärnu maakond	Tellija: Lennart Sünt	
Möödistas	7-14 juuni 2024	Virgo Valge	Töö nr: 2024TG144
Plaan koostas	19. juuni 2024	Triin Toode	Kaardileht: lehenr
Vastutab		Indrek Sauväll	Fail: 2024TG144_Kapteni_Reiu_GA.dgn