



RV-5
Ristumine kruusateega Kopli kinnistul

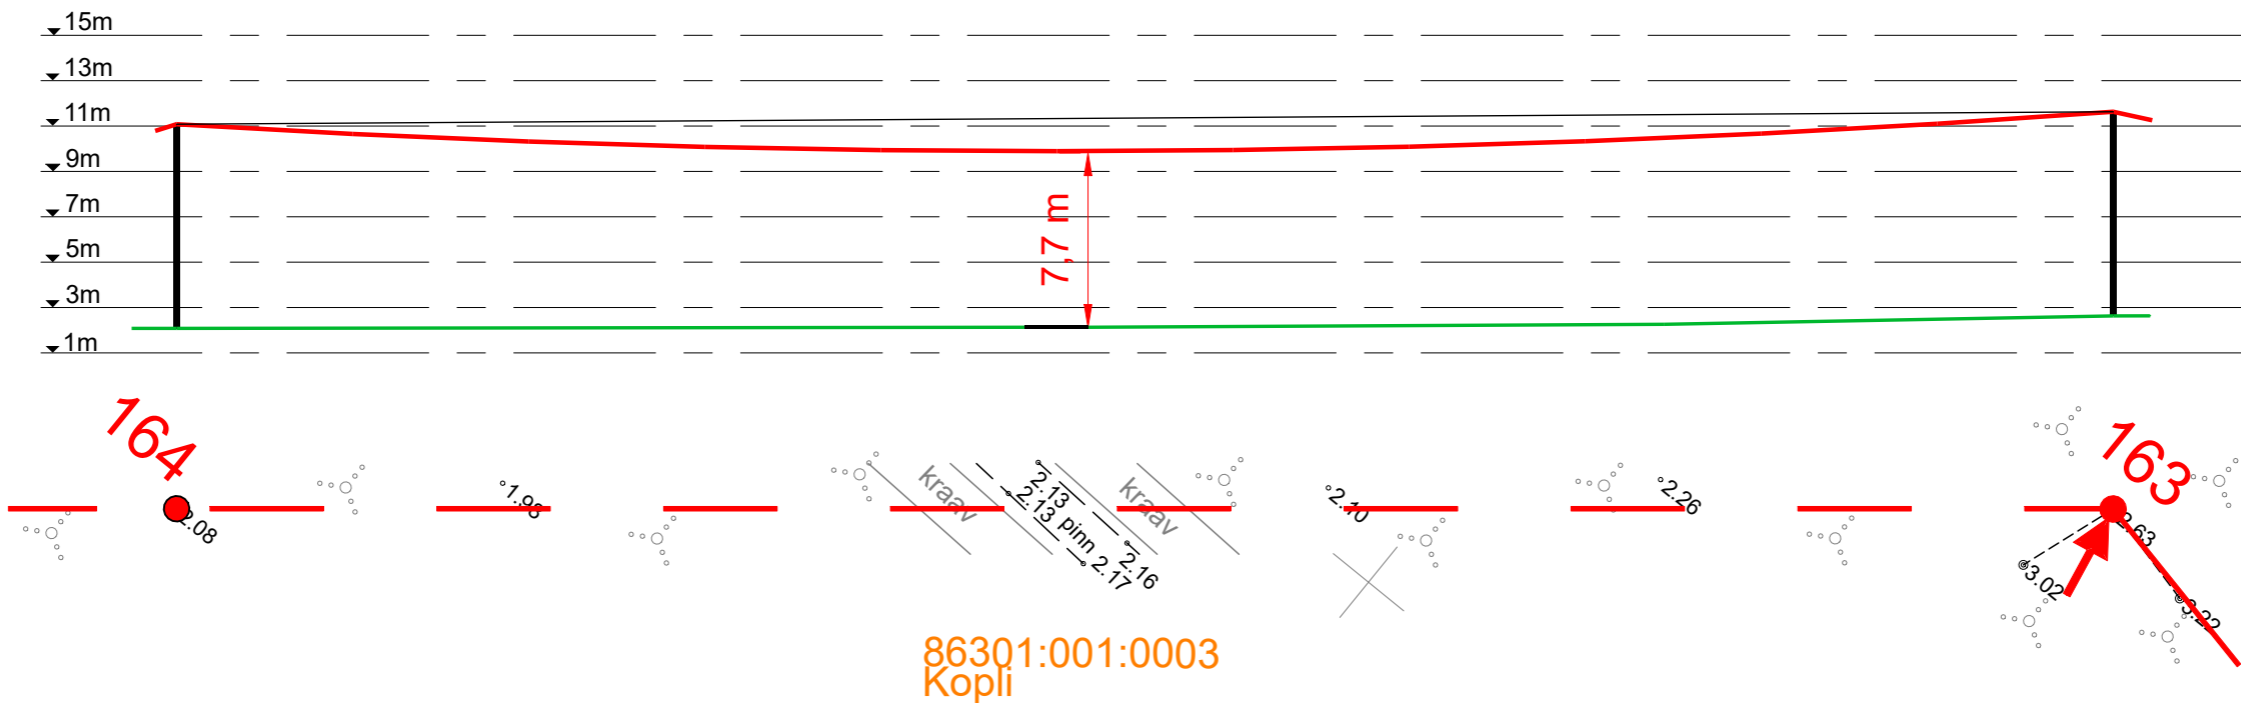

RV-6
Ristumine maanteega 16184 Rame-Paatsalu tee km 7,01

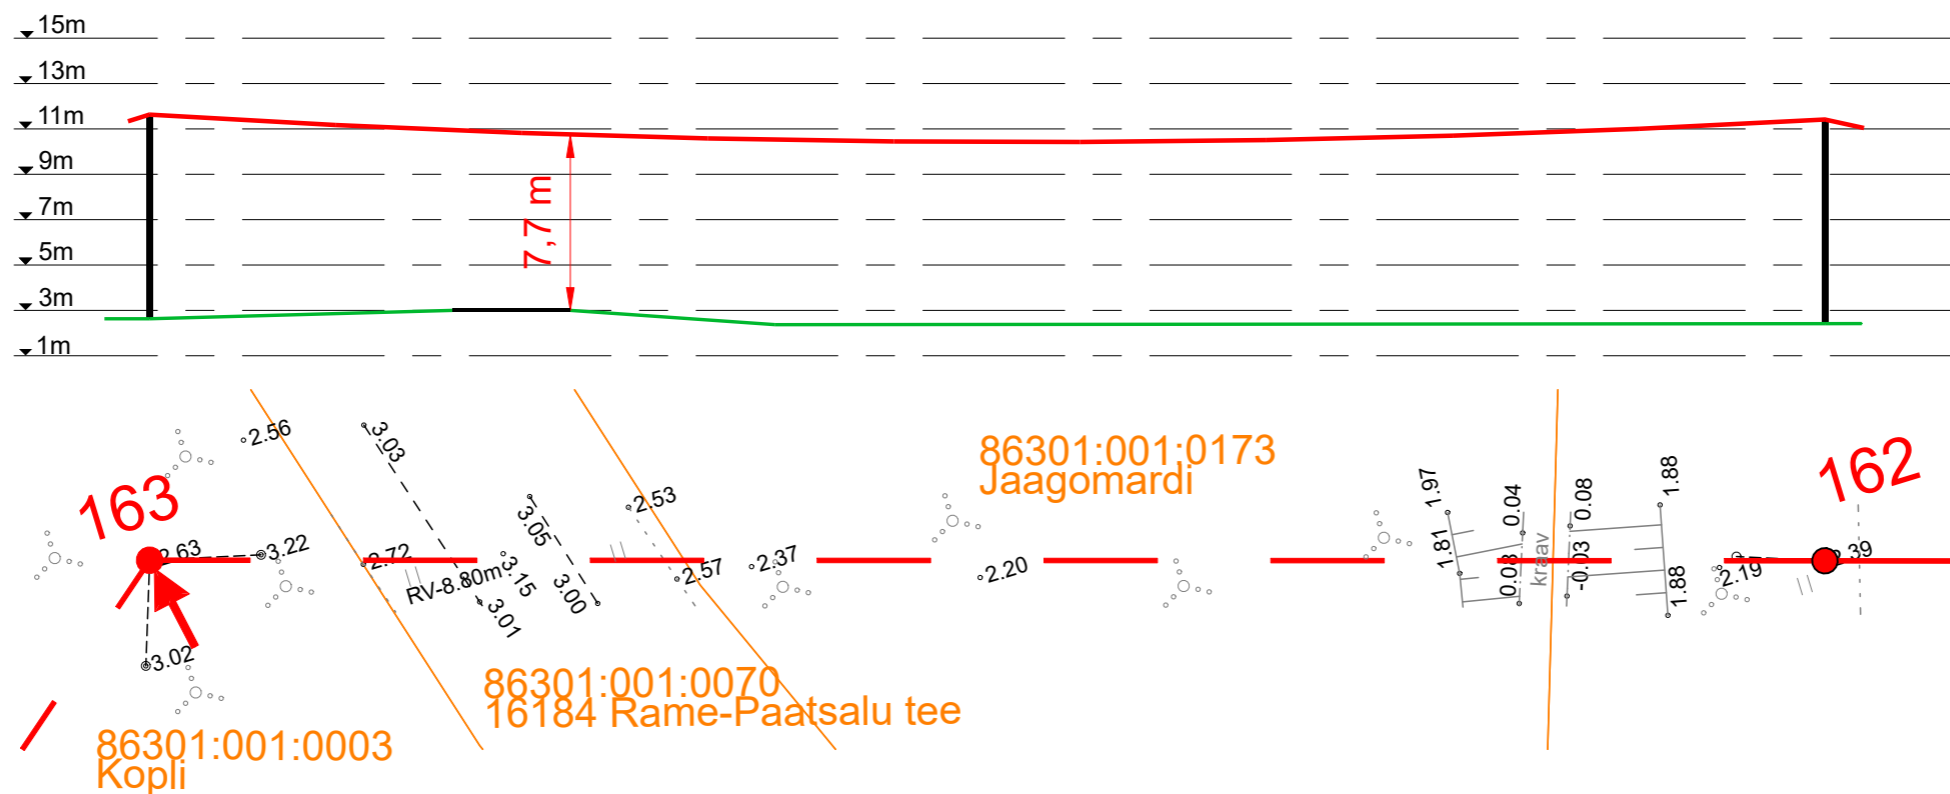

Projekt Varbla-Tabma 10kV fiirdri rekonstrueerimine I etapp Lääneranna vald Pärnu maakond					Tellija Enefit Connect OÜ		
Joonis Ristmävälja joonised RV-5 ja RV-6					Joonise nr IP4908-1		
Projekteeris Karl M Põidsam		03.2023		+372 59002453		Möötkava	Tööprojekt
Kontrollis						Keel EST	Lehti 6
Projektijuht						Lehti 7	
E-post estonia@leonhard-weiss.com Telefon +372 601 2285 Registrikood 12083348 EL10665798-0001							