


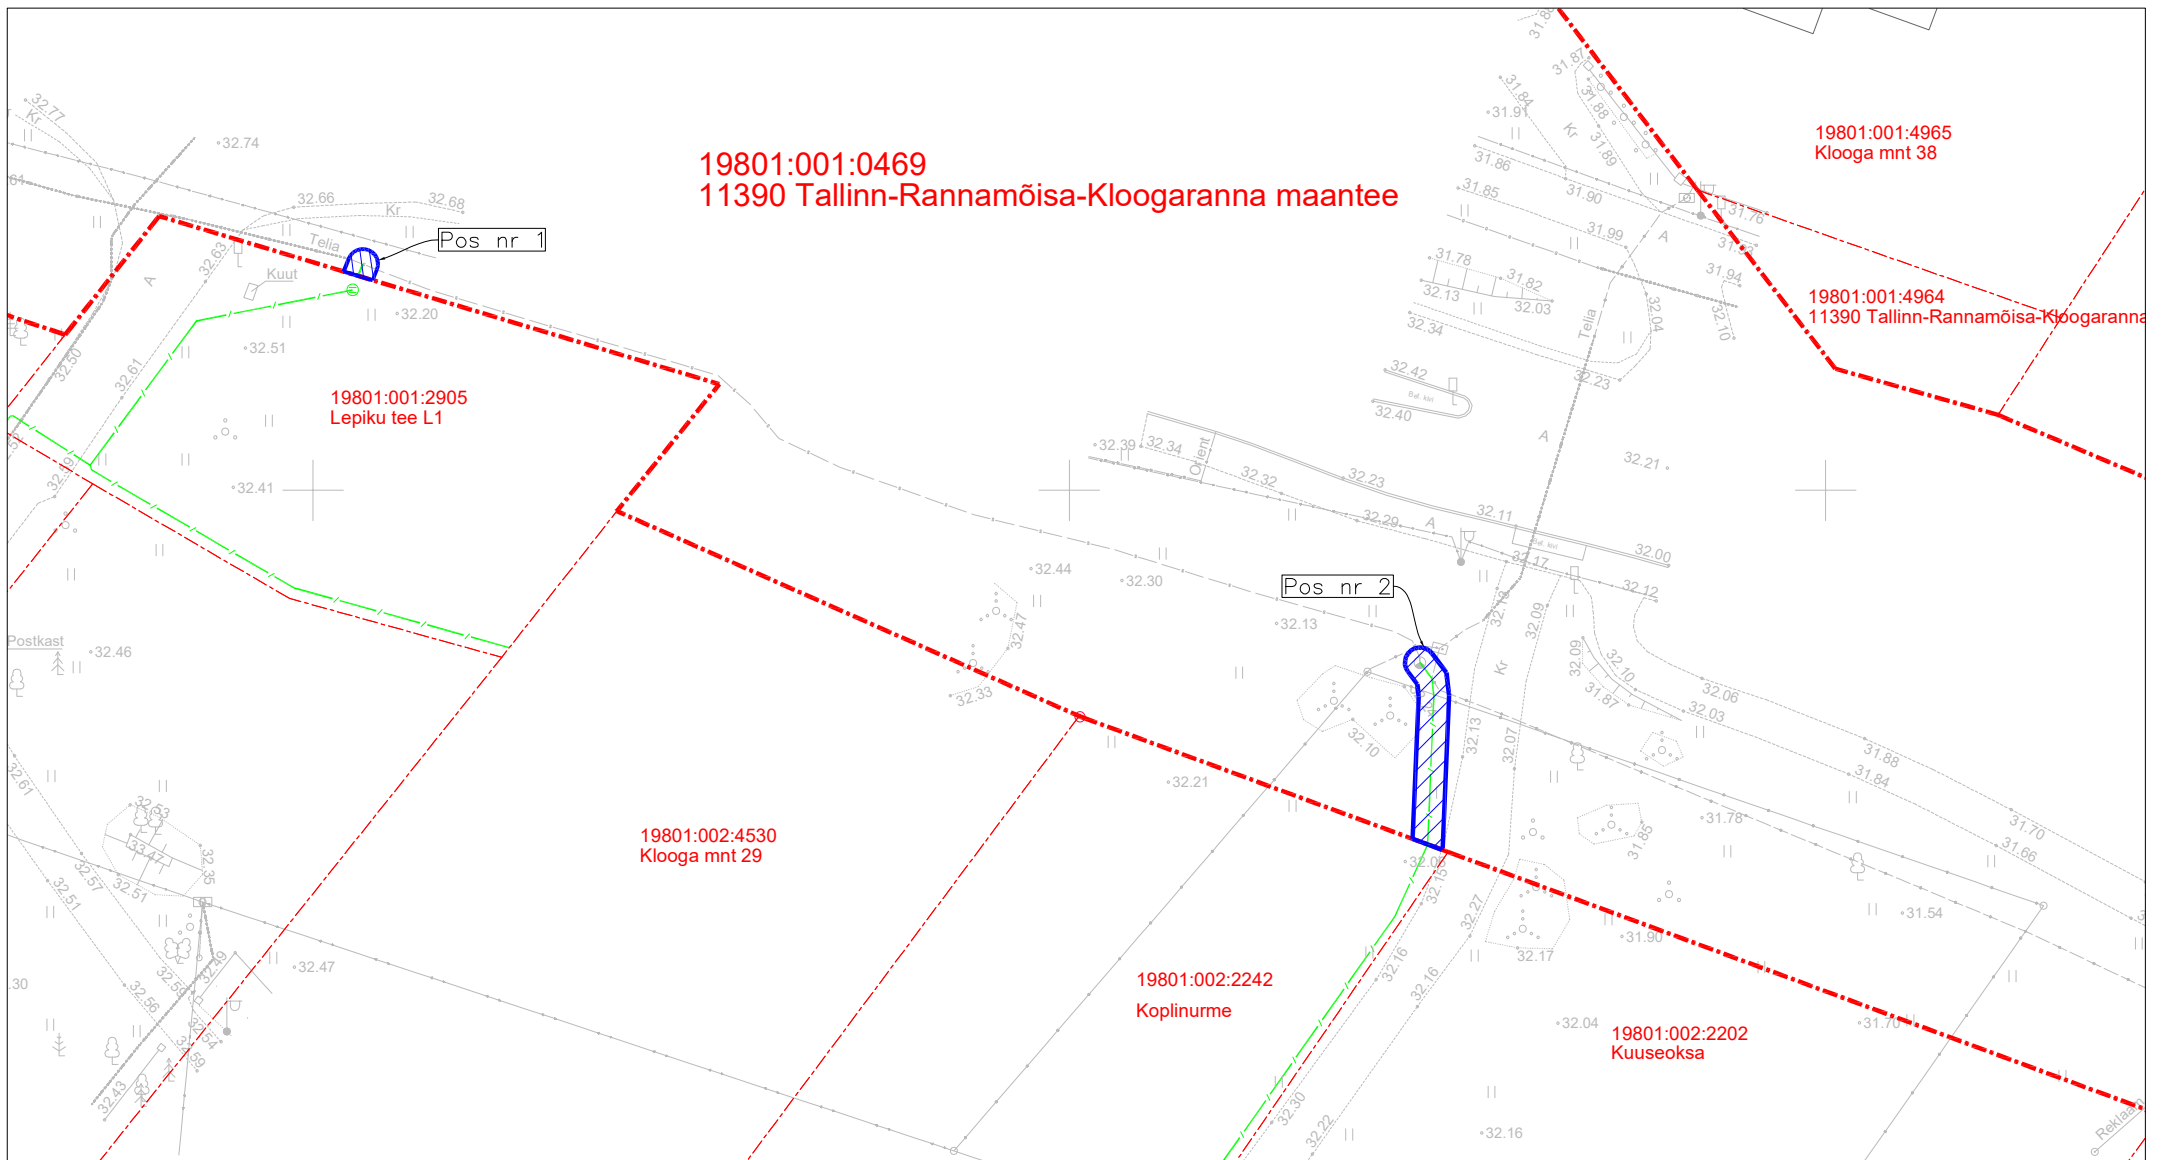

-  Isikliku kasutusõiguse ala
-  Lepingu objektiks oleva kinnistu piir
-  Katastriüksuste piirid
-  Projekteeritud side multitorustik maaliinina

IKÕ ala Pos nr(plaanil)	Kinnistu registriosa nr	Katastriüksuse tunnus, nimi,	Ala pindala ruutmeetrites
1	10204850	19801:001:0469 11390 Tallinn– Rannamõisa–Kloogaranna maantee	3
2	10204850	19801:001:0469 11390 Tallinn– Rannamõisa–Kloogaranna maantee	26

 Telefon 6069300 Teostas Antti Salu/alkirjastatud digitaalselt/ Kontrollis Kaupo Kallak/alkirjastatud digitaalselt/ Tellija Telia Eesti AS	OÜ Corle Uustalu 2, Kose 75101 www.corle.ee Faks 6069308	Töö nr.	2026_Telia_Rannamõisa	Leht 1	Lehti 1
		Projekt	Klooga mnt PON võrgu rajamine		Möötkava 1:500
		Asukoht	Harju maakond, Harku vald, Rannamõisa küla		25.09.2026
		Joonis	ISIKLIKU KASUTUSÕIGUSE SEADMISE PLAAN		