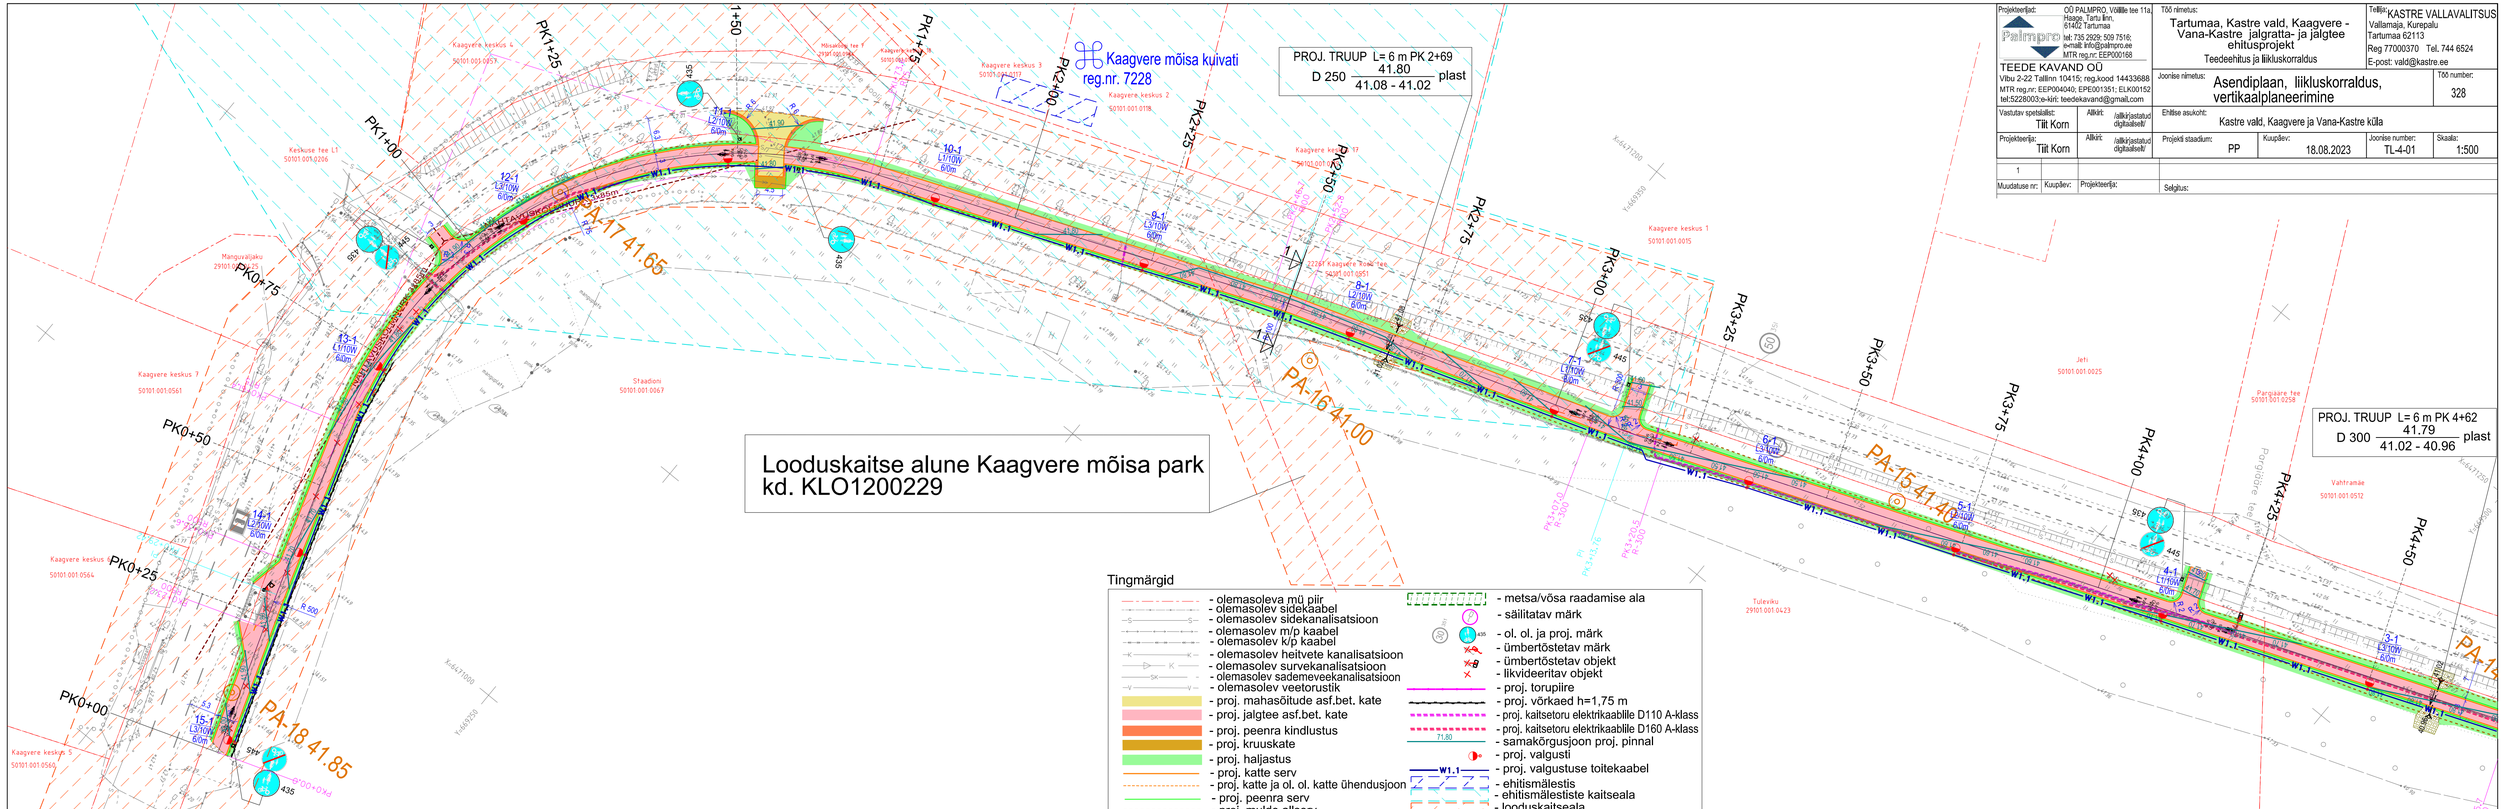

Projekteerijad:	OÜ PALMPRO, Võllitle tee 11a Haage, Tartu linn, 61402 Tartumaa tel: 735 2929; 509 7516; e-mail: info@palmpro.ee MTR reg.nr: EEP000168 TEEDE KAVAND OÜ Võbu 2-22 Tallinn 10415; reg.kood 14433688 MTR reg.nr: EEP004040; EPE001351; ELK00152 tel:5228003;e-kiri: teedekavand@gmail.com
Töö nimetus:	Tartumaa, Kastre vald, Kaagvere - Vana-Kastre jalgratta- ja jalgtee ehitusprojekt Teedeehitus ja liikluskorraldus
Tellija:	KASTRE VALLAVALITSUS Vallamaja, Kurepalu Tartumaa 62113 Reg 77000370 Tel. 744 6524 E-post: vald@kastre.ee
Joonise nimetus:	Asendiplaan, liikluskorraldus, vertikaalplaneerimine
Töö number:	328
Vastutav spetsialist:	Tiit Korn
Allkiri:	/allkirjastatud digitaalselt/
Ehitise asukoht:	Kastre vald, Kaagvere ja Vana-Kastre küla
Projekteerija:	Tiit Korn
Allkiri:	/allkirjastatud digitaalselt/
Projekti staadium:	PP
Kuupäev:	18.08.2023
Joonise number:	TL-4-01
Skaala:	1:500
1	
Muudatuse nr:	Kuupäev: Projekteerija: Selgitus:

328_PP_TL-4-01_Kaagvere_26-10-2023.dgn 26-Oct-23 17:41:33