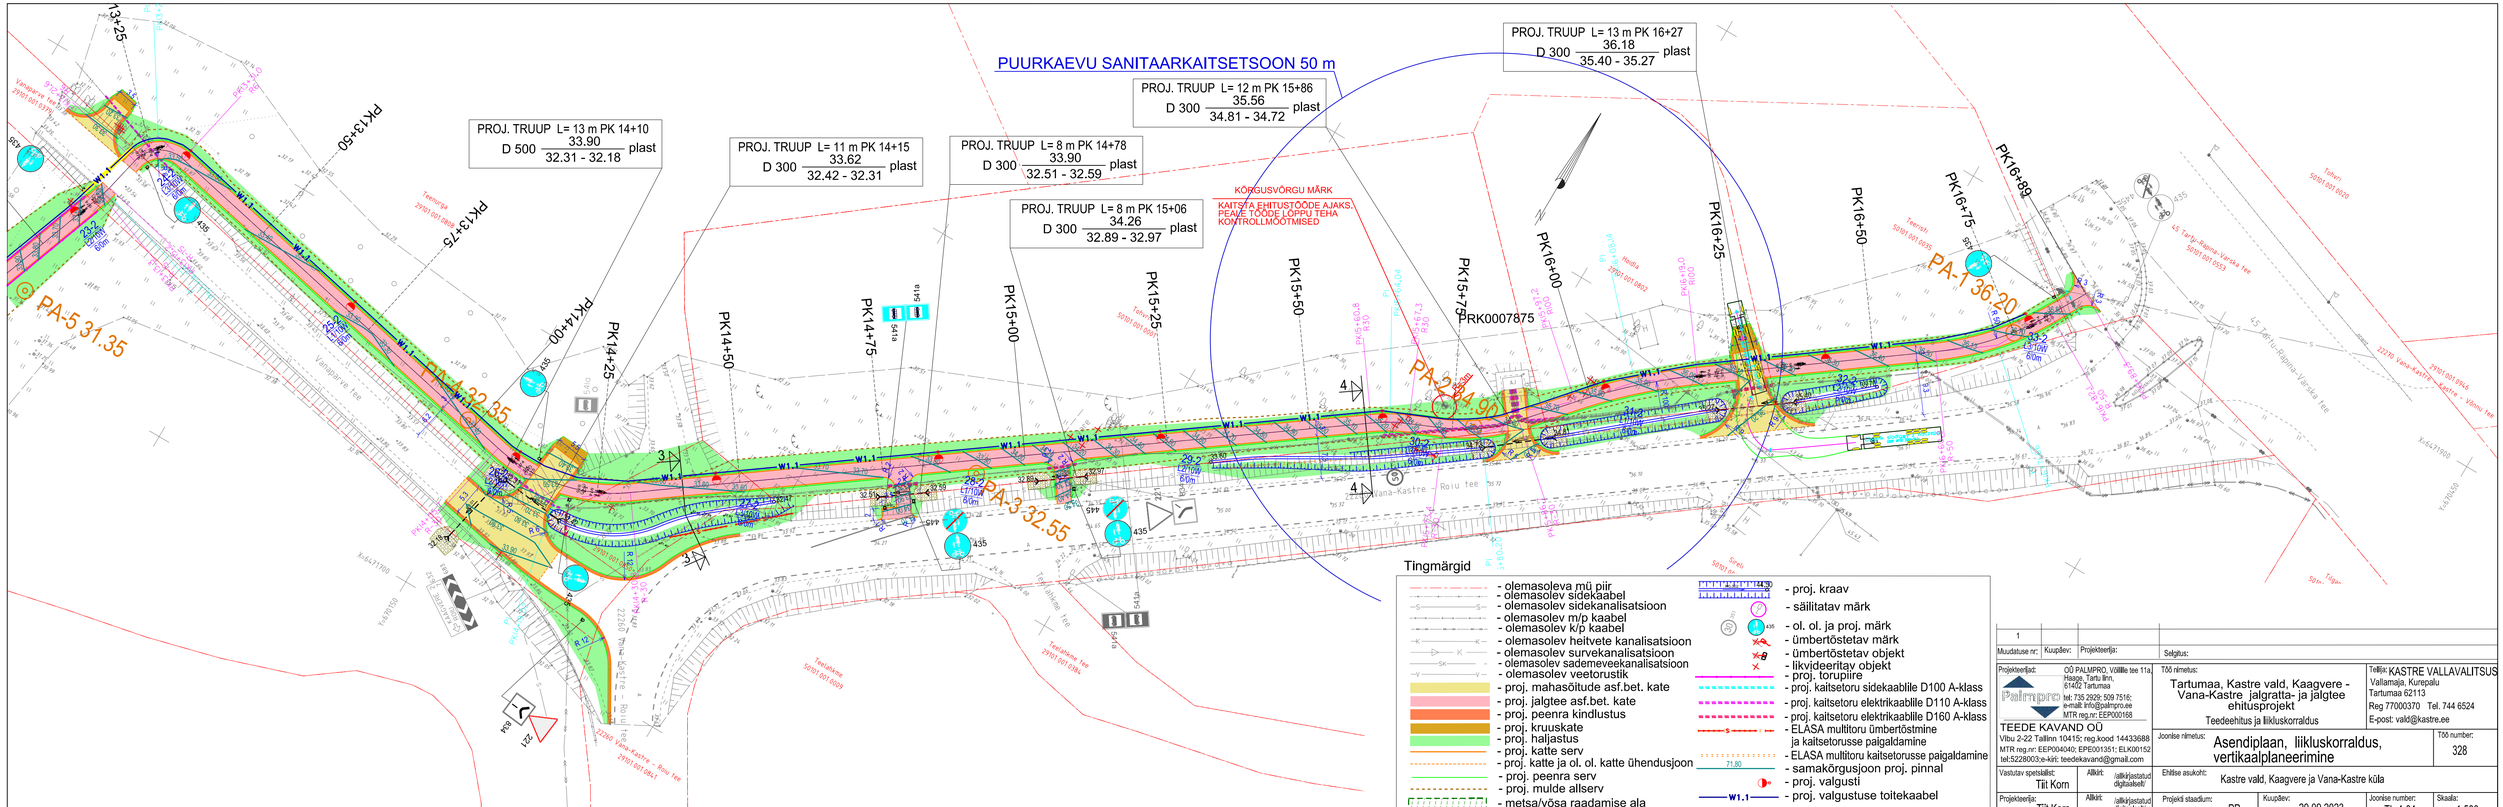
PUURKAEVU SANITAARKAITSETSOON 50 m
PROJ. TRUUP L= 13 m PK 16+27
D 300 36.18 / 35.40 - 35.27 plast
PROJ. TRUUP L= 12 m PK 15+86
D 300 35.56 / 34.81 - 34.72 plast
PROJ. TRUUP L= 13 m PK 14+10
D 500 33.90 / 32.31 - 32.18 plast
PROJ. TRUUP L= 11 m PK 14+15
D 300 33.62 / 32.42 - 32.31 plast
PROJ. TRUUP L= 8 m PK 14+78
D 300 33.90 / 32.51 - 32.59 plast
PROJ. TRUUP L= 8 m PK 15+06
D 300 34.26 / 32.89 - 32.97 plast
KORGUSVÕRGU MÄRK
KAITSTA EHITUSTÖÖDE AJAKS.
PEALE TÖÖDE LÕPPU TEHA
KONTROLLMÕÕTMISED
PRK0007875
PA-5 31.35
PA-4 32.35
PA-3 32.55
PA-2 33.10
PA-1 36.20
PK13+25
PK13+50
PK13+75
PK14+00
PK14+25
PK14+50
PK14+75
PK15+00
PK15+25
PK15+50
PK15+75
PK16+00
PK16+25
PK16+50
PK16+75
PK16+89
Vanaparve tee 29901 001 0375
Teehari 29901 001 0835
Teehari 29901 001 0836
Teehari 29901 001