

Koormatava ala asendiplaan

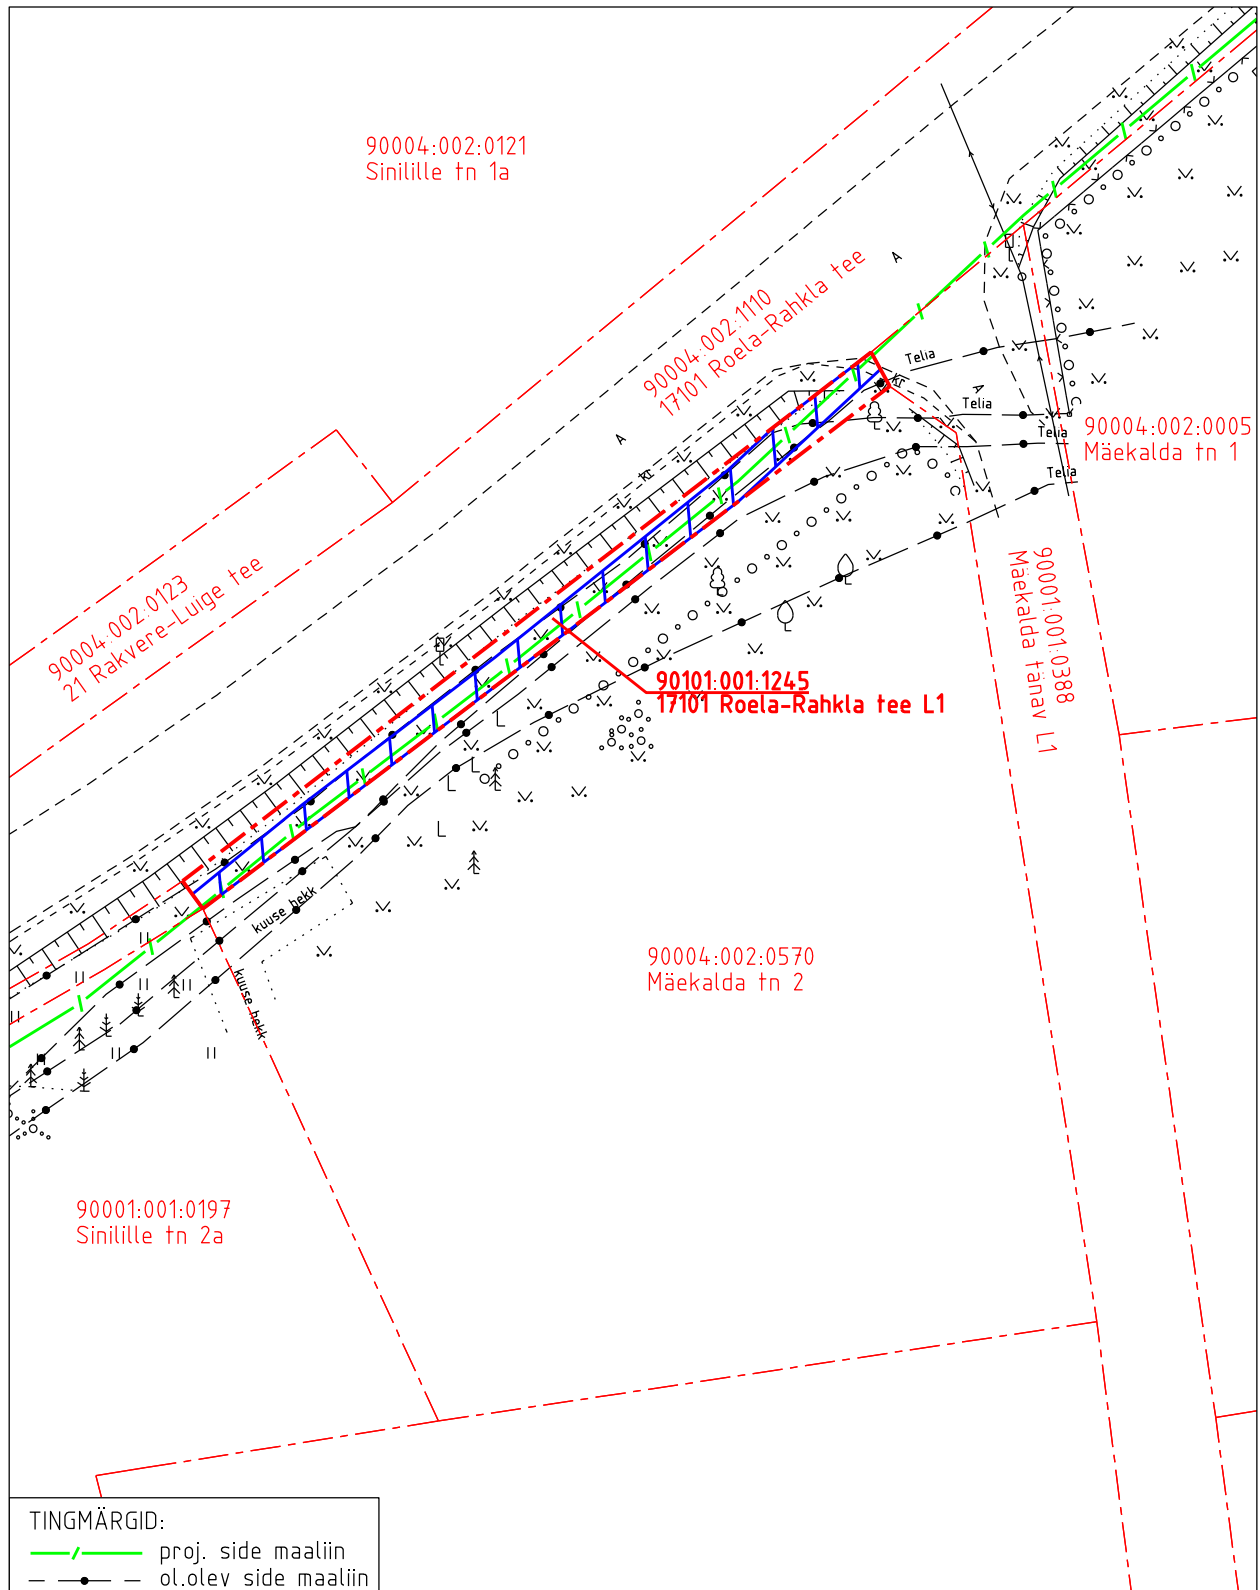
Kinnistu nimi: 17101 Roela-Rahkla tee L1

Katastritunnus: 90101:001:1245




Asukoht: Roela alevik, Vinni vald, Lääne-Viru maakond

Kirjanurk OÜ töö nr 10097P

Roela alevik, Tartu mnt 9 sideühendus



TINGMÄRGID:
— — — — — proj. side maaliin
— • — — — — ol.olev side maaliin

-  Koormatava ala pindala kokku ligikaudu 94 m²
-  Koormatava katastriüksuse piir
-  Katastriüksuste piirid

Plaan
M 1:500

Koostaja:
OÜ Kirjanurk