


Randoja
87901:001:0045

87901:001:0775
18199 Viluste-Lindora tee

Nota
87901:001:0882

Ristumine teega km. 4,783
uus gab. 7,3 m

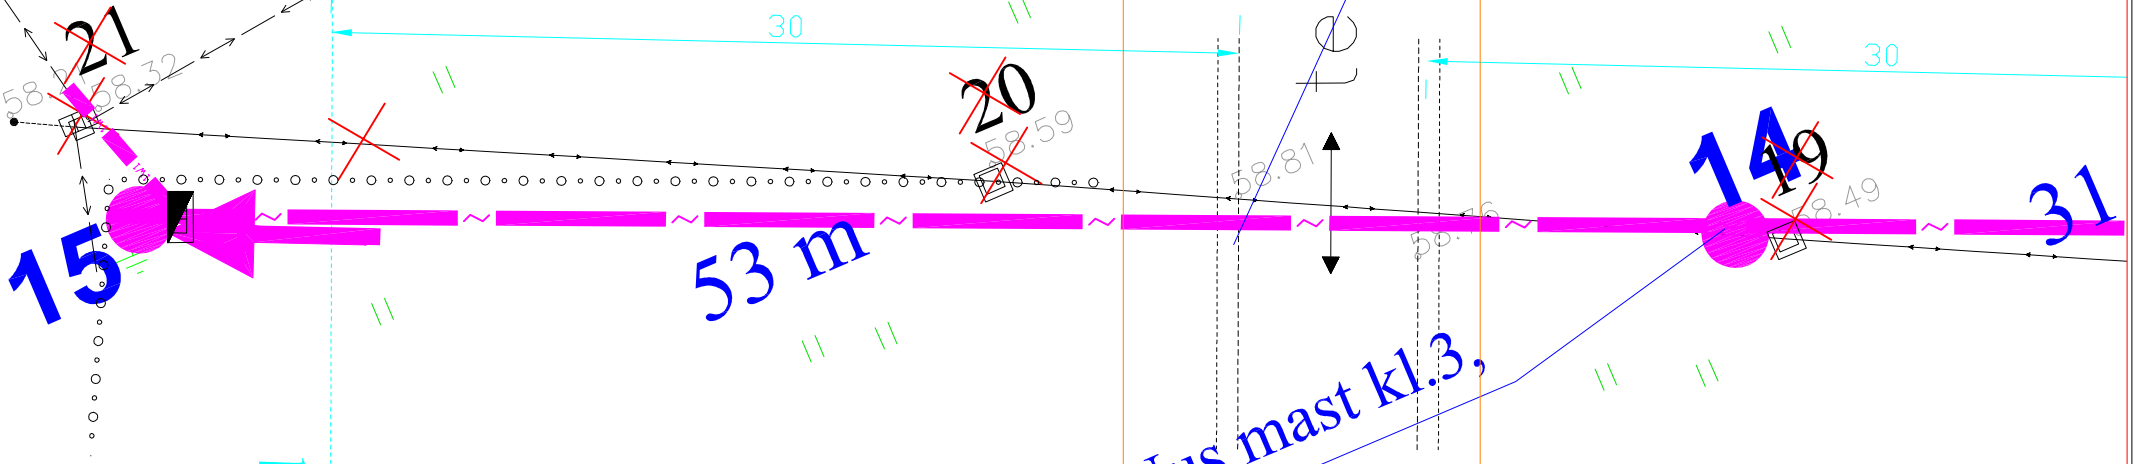

Tee kaitsevöönd


Leegi
87901:001:0902

Uus mast kl.3,
L=12 m

87901:001:0775
18199 Viluste-Lindora tee


Nota
87901:001:0882

0,4 kV õhuliini ristumine
teega nr.18199 km. 4,783

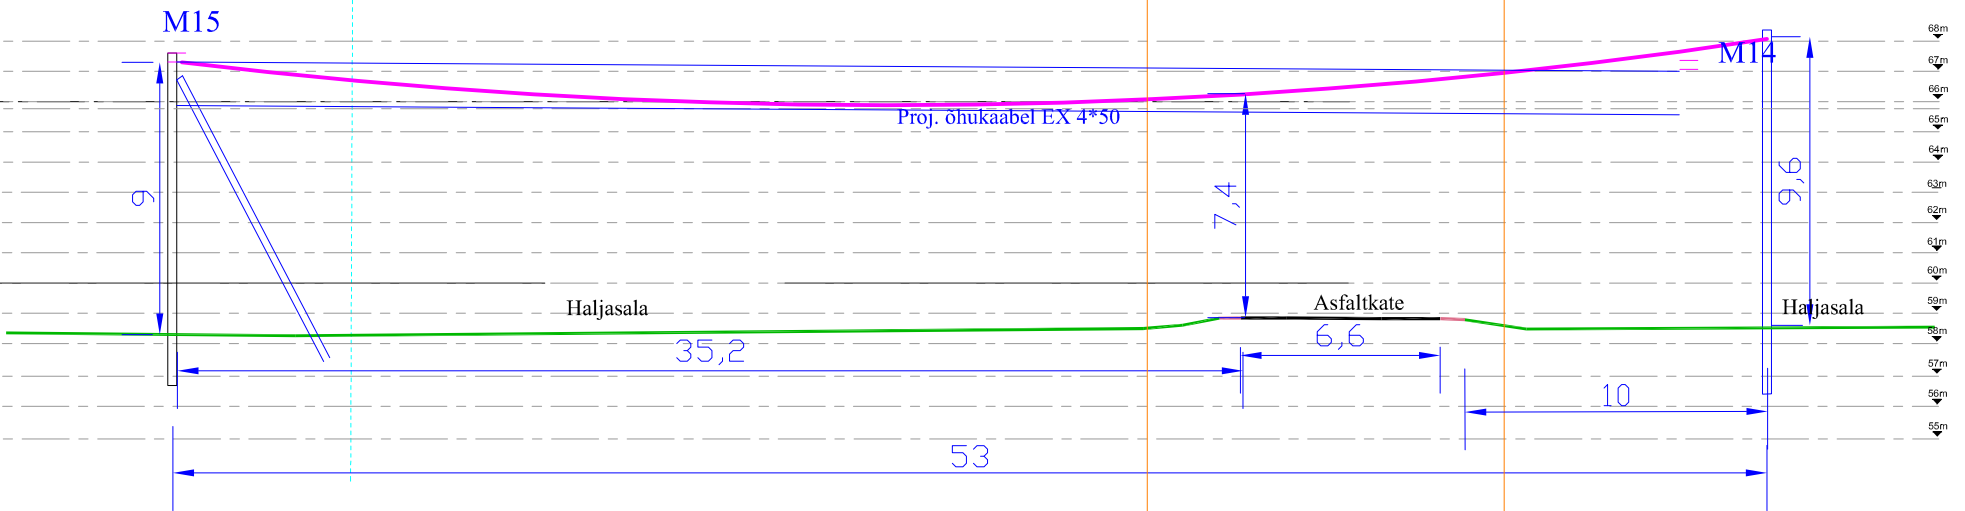

Märkus: mastid asendatakse olemasoleval liinitrassil, liini asukoht ei muutu.

Tingmärgid

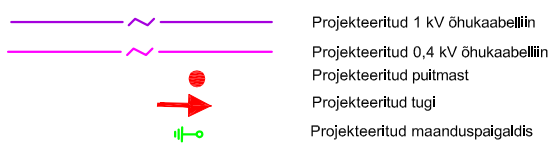

| | | | |
|---|------------|----------------------------------|-------------------------|
| Projekt IP6883: Ilumetsa alajaama F1 rek. nõuetekohasuse tagamiseks. Nohipalu küla, Räpina vald, Põlvamaa | | Tellija Elektrilevi OÜ | |
| Joonis Ristumine teega 18199 Viluste-Lindora km. 4,783 | | Joonise nr 10 | |
| Projekteeris Enn Kraav | 23.12.2024 | 53 359520 | Mõõtkaava A3 / 1:250 |
| Kontrollis Enn Kraav | | | Staadium Tööprojekt |
| E-post estonia@leonhard-weiss.com Telefon +372 6012285 Registrikood 12083348 | | | Keel EST |
| | | | Leht 1 |
| | | | Lehti 1 |