




Tüüpskeem
Ohuini paigaldus riigiteega ristumisel

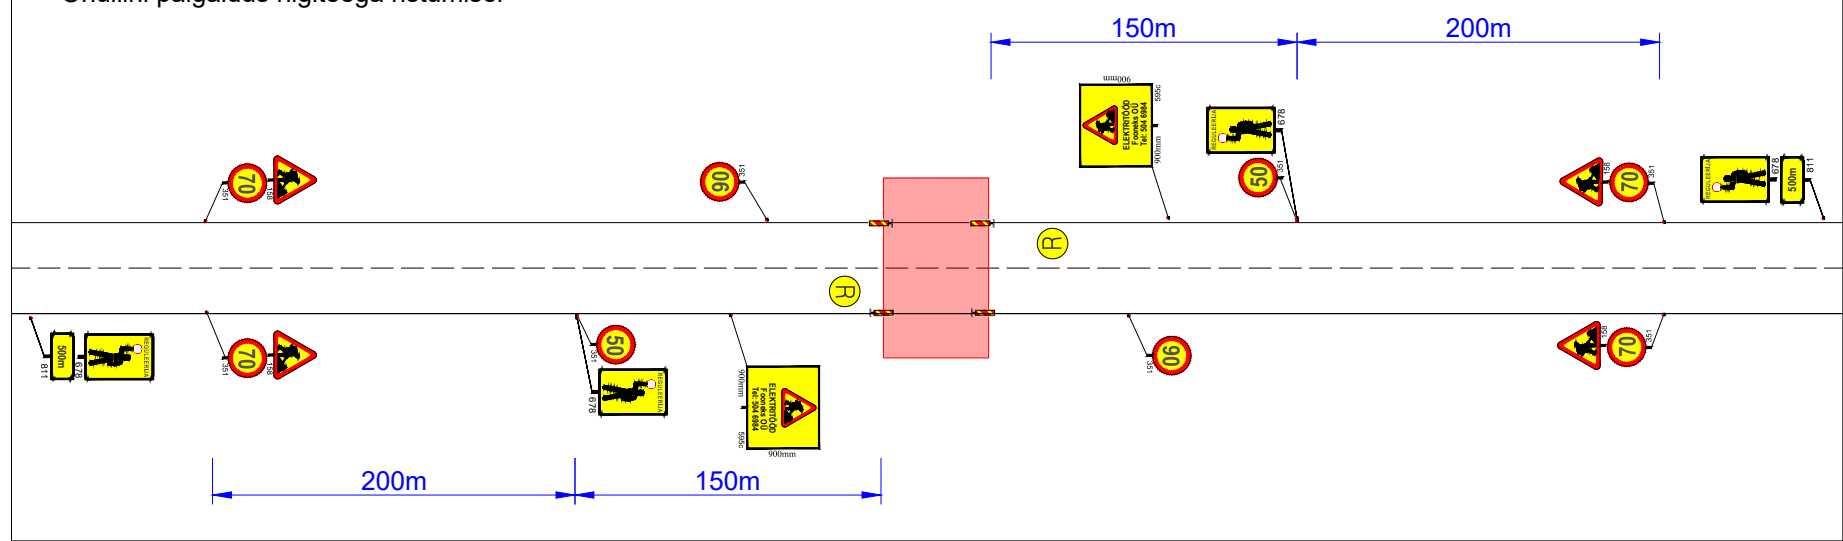

Tüüpskeem
Kiirus 50km/h

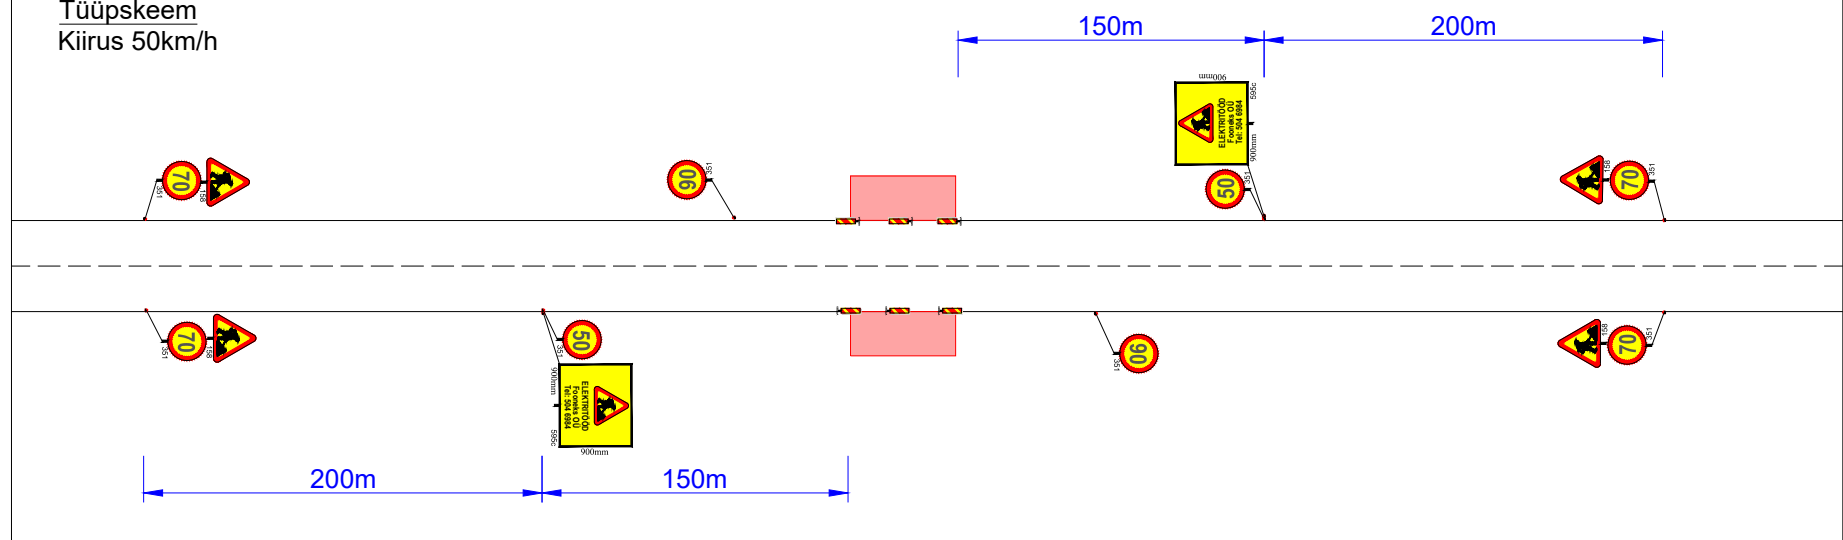

Tüüpskeem
Kiirus 70km/h

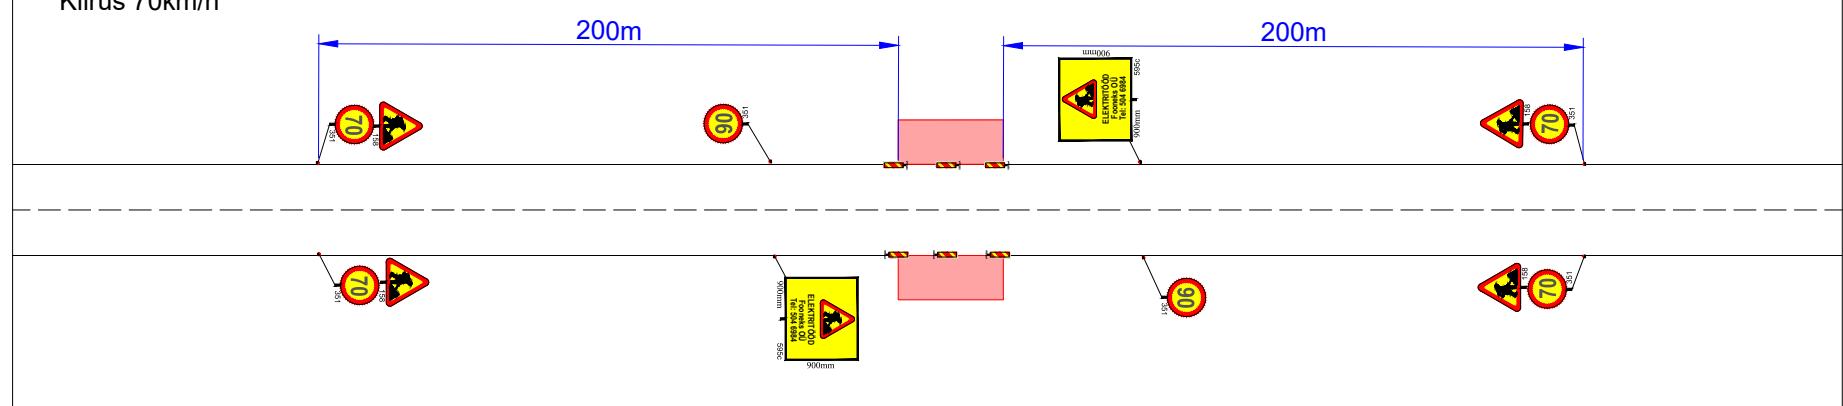

Ramudden OÜ, Reg. kood 12969700
 Artelli 16/18, Tallinn.
 Telefon: +372 622 9530 E-post: info@ramudden.ee

Projekti nimetus: T6 Valga-Uulu sidevõrgu ehitus
 Kuupäev 21.07.2023
 Objekti asukoht: Riigitee nr 6 Valga-Uulu km 119,65; 109,29 - 109,39 ja 108,94, Saarde vald, Pärnumaa
 Töö nr. MPL230720-1
 Joonise nimetus: Ajutine liikluskorraldus.
 Joonise nr. 1.

Tellija Fooneks OÜ, Harri Alliku, 504 6984 harri@fooneks.ee
 Cad proj. L. Lensment Telefon: +372 5887 8001
 Tegevusluba nr ELK00084
 Kutsetunnistuse nr. 137996 O. Ojaperv

Märkused:
 AKÖL: 3930

- TINGMÄRGID:**
- Töötsoon
 - Ajutine liiklusmärk
 - Ol.olev liiklusmärk
 - Ajutine liikluskorralduse post
 - Ol.oleva liikluskorralduse post