


Isikliku kasutusõiguse seadmise plaan

| Jrk nr | IKÕ ala Pos nr (plaanil) | Kinnistu registriosa number | Katastriüksuse tunnus, nimi ja sihtotstarve; | Asukoht riigitee (nr ja nimi) suhtes (lõigu algus ja lõpp km); | Ala pindala ruutmeetrites m² |
|--------|--------------------------------|-----------------------------------|--|---|------------------------------------|
| 1. | POS 1 | 5937150 | 24805:001:0026 14134 Laiusevälja-Toovere tee transpordimaa | Maakaablite ristumine 14134 Laiusevälja-Toovere tee km 8,30 | 27 |

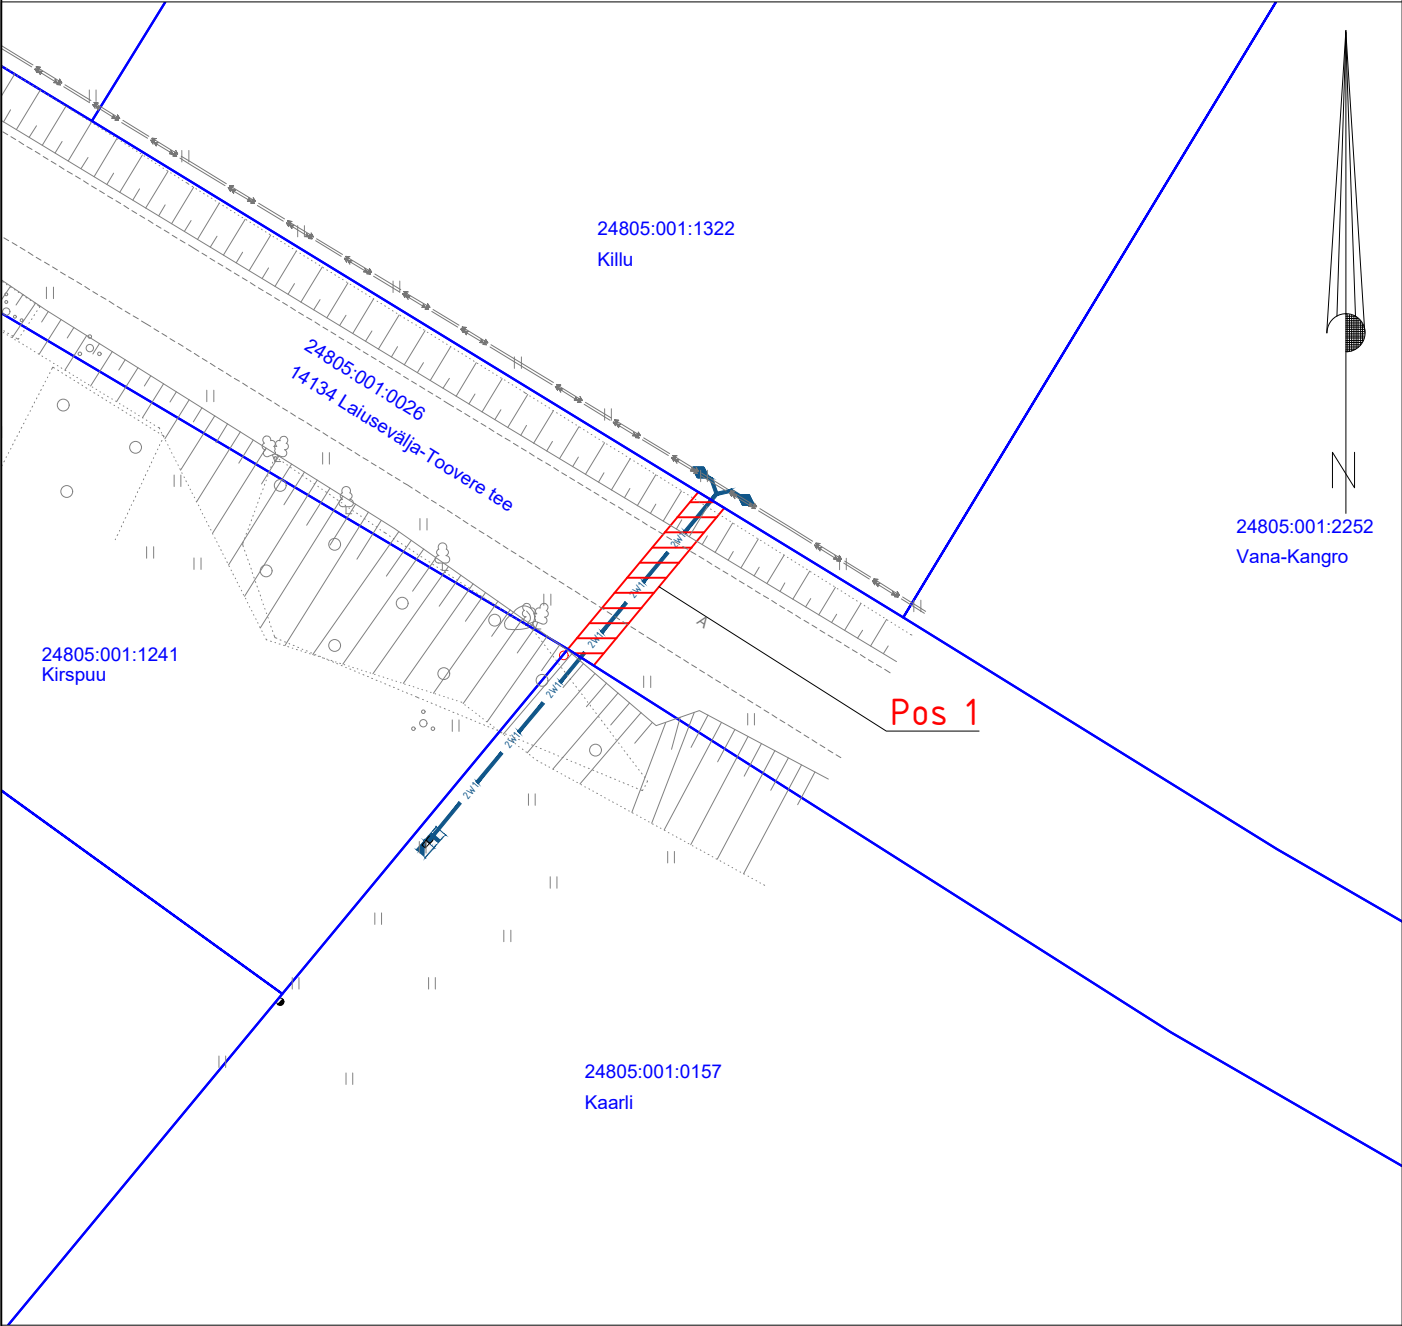

Isikliku kasutusõiguse seadmise ala



Katastriüksuste piirid



Projekteeritud Elektrilevi 2xm/p kaabel
Projekteeritud maakaabli trassi pikkus 13,5m

| | | | | |
|--|--|---------------------|-------------------------------|-----------------------|
| Projekti nimi / aadress Kaarli kinnistu liitumine elektrivõrguga Soomevere küla, Jõgeva vald, Jõgeva maakond | | | | Töö nr LC0563 |
| Koostaja | Janno Lütt AS Stik-Elekter / Projekteerija Tel: 53400127 / E-post: janno@stik-elekter.ee | Mõõtkava M 1:500 | Leht / formaat Leht 1 / A4 | Kuupäev 09.01.2024 |