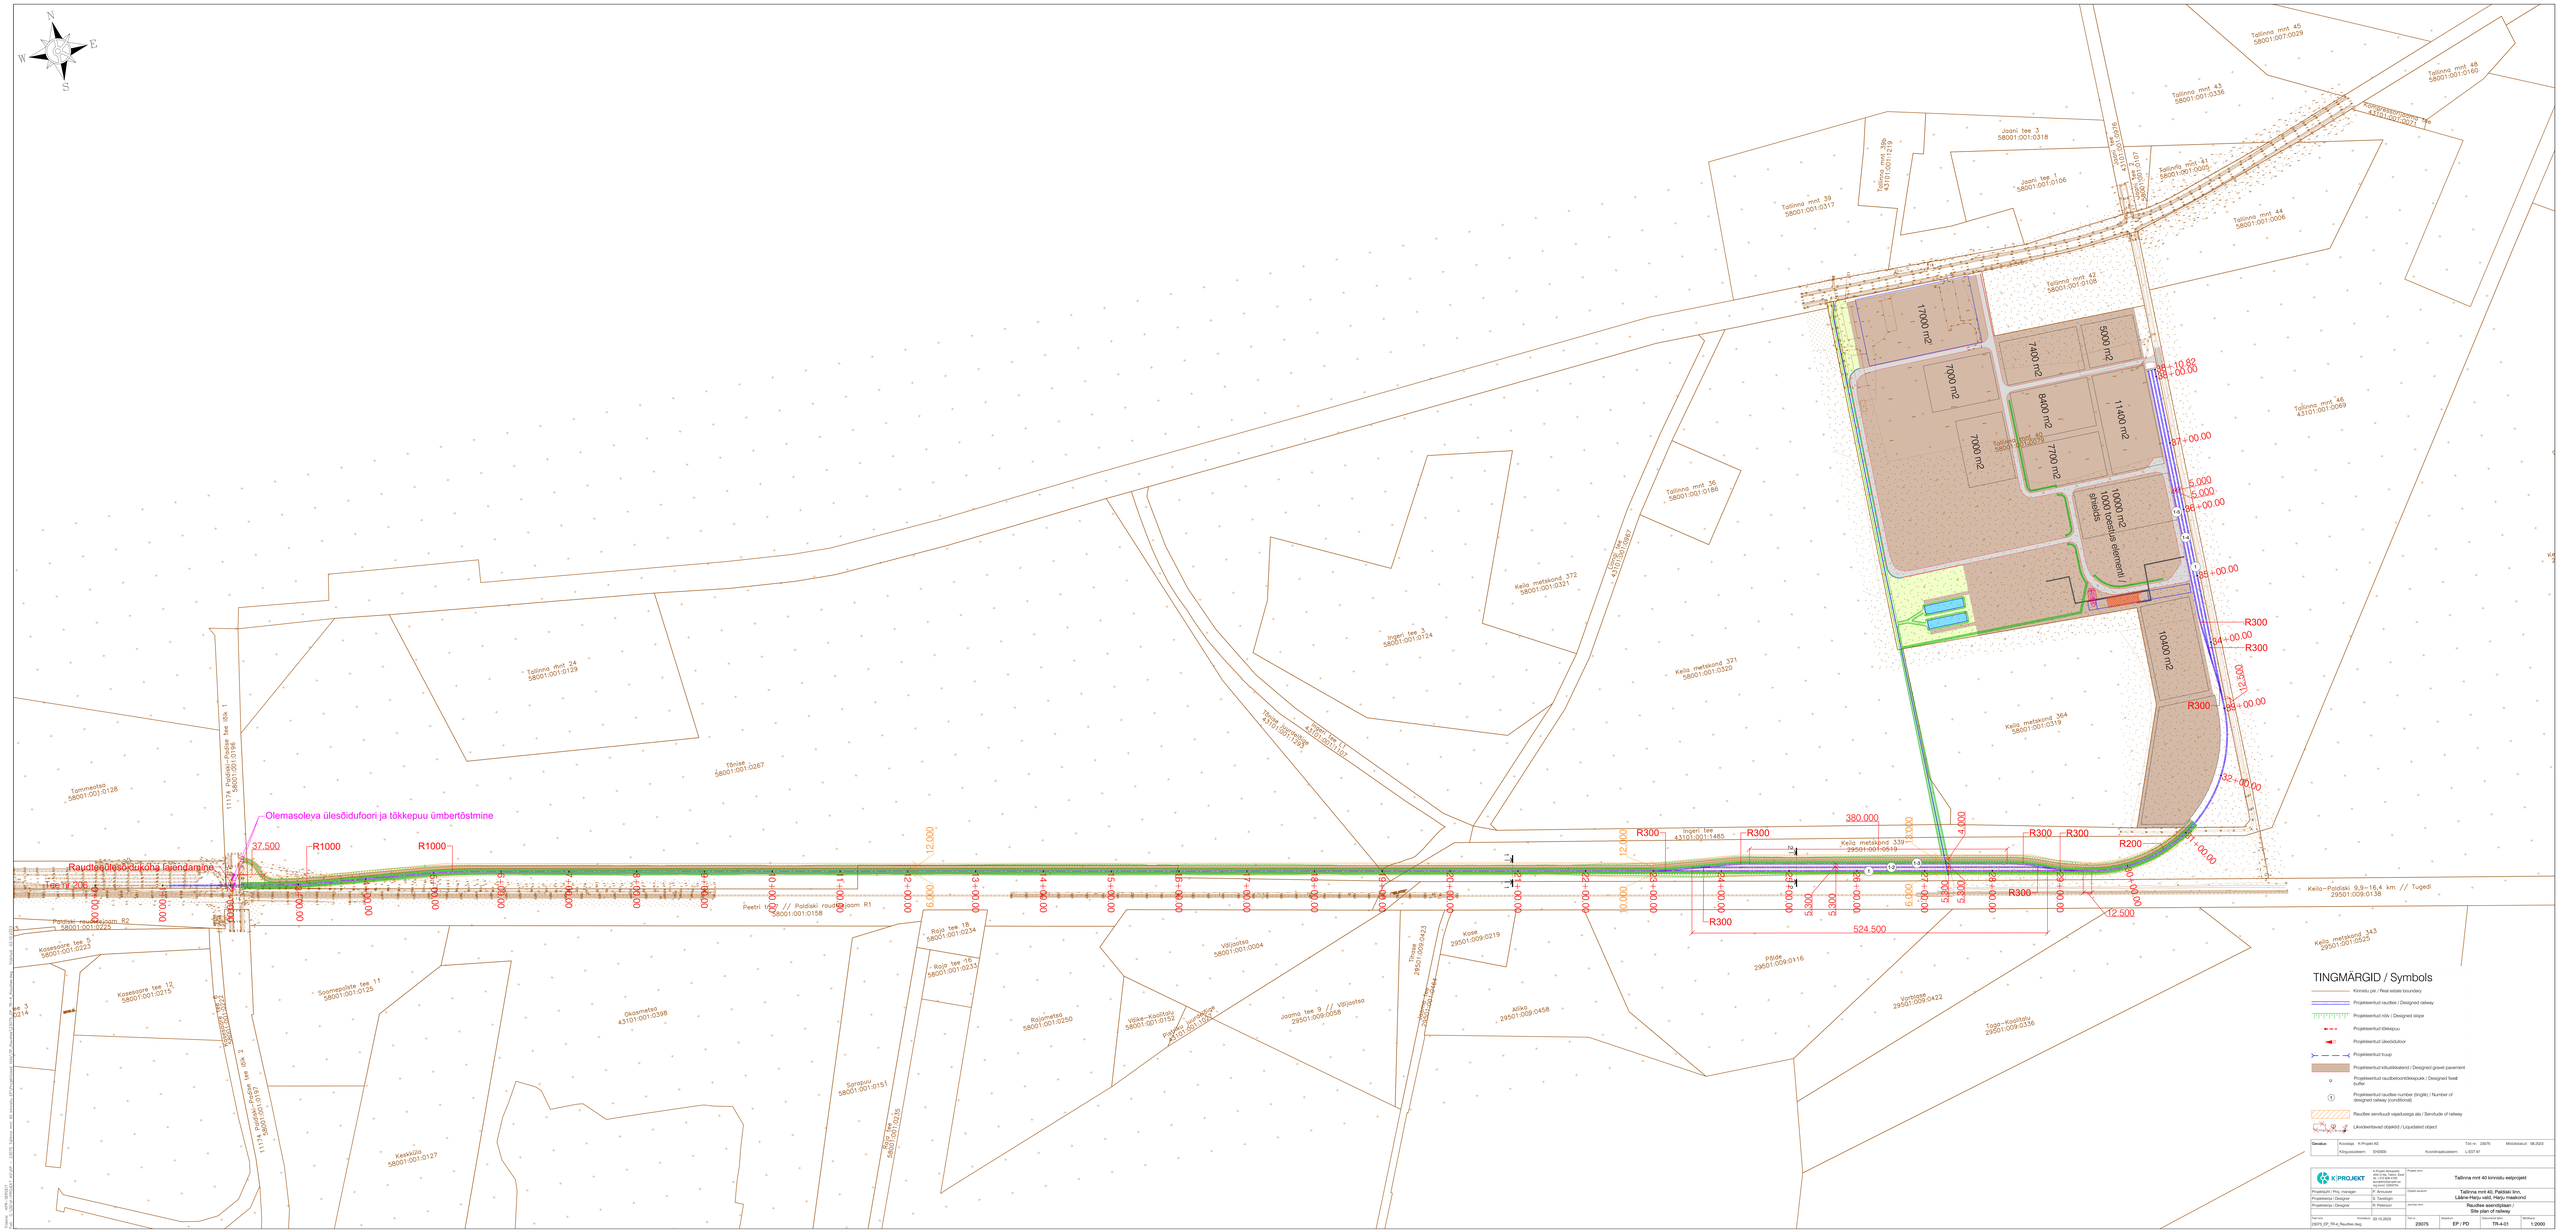
N
E
W
S
Olemasoleva ülesõidufoori ja tõkkepuu ümbertõstmine
Raudteeülesõidukoha laiendamine
Tee nr 20
37.500
R1000
R1000
R300
R200
380.000
524.500
12.500
Keila–Paldiski 9,9–16,4 km // Tugedi
Peetri tee // Paldiski raudteejaam R1
Ingeri tee
Kelle metskond 339
Kelle metskond 371
Kelle metskond 364
Kelle metskond 343
Kelle metskond 372
Tallinna mnt 40
Tallinna mnt 39
Tallinna mnt 36
Tallinna mnt 24
Tallinna mnt 42
Tallinna mnt 43
Tallinna mnt 44
Tallinna mnt 45
Tallinna mnt 46
Joani tee 3
Joani tee 1
Kelleriu mnt 41
Kelleriu mnt 39b
Tõrike
Tommeitsa
Kooseoore tee 3
Kooseoore tee 12
Soomepõldre tee 17
Okasmetsa
Keskküla
Sorgupu
Rõõmetsa
Rõõ tee 18
Rõõ tee 16
Väljaotsa
Joomo tee 9 // Väljaotsa
Kase
Tihase
Allika
Põõsa
Virtsiküla
Tõgo-Kooitsku
7000 m2
7000 m2
7000 m2
7400 m2
5000 m2
8400 m2
11400 m2
7700 m2
10000 m2
1000 loeluta elemenki // shelfs
10400 m2
86+10.82
86+00.00
87+00.00
5.000
5.000
86+00.00
86+00.00
R300
84+00.00
R300
R300
83+00.00
82+00.00
81+00.00
TINGMÄRGID / Symbols
Kinnistu piir / Real estate boundary
Projekteeritud raudtee / Designed railway
Projekteeritud nõlv / Designed slope
Projekteeritud tõkkepuu
Projekteeritud ülesõidufoor
Projekteeritud truup
Projekteeritud killustikaluskond / Designed gravel pavement
Projekteeritud raudteeconditsioneerpuie / Designed fixed buffer
Projekteeritud raudtee number (ringiks) / Number of designed railway (conditional)
Raudtee servituudi vajadusega ala / Servitude of railway
Likvideeritavad objektid / Liquidated object
Geodeesia
Koordinaat: K-Projekt AS
Tüüp: 29075
Mõõdistatud: 06.2023
Kõrgussüsteem: EH2000
Koordinaatsüsteem: L-EST 97
K-PROJEKT
K-Projekt Projekt OÜ, Mustamäe tee 4, Tallinn, Eesti Vabariik, 10621, registrikood 11038862, www.k-projekt.ee
Projektijuht / Proj. manager
P. Ainsaluse
Projekteerija / Designer
D. Teedlõgin
Projekteerija / Designer
R. Pärenson
Projekt nimi
Projekt avanimi
Tallinna mnt 40, Paldiski linn, Lääne-Harju vald, Harju maakond
Joonise nimi
Raudtee asendiplaan / Site plan of railway
Fail nr.
29075_EP_TR-4_Raudtee.dwg
Koostatud
03.10.2023
Nr.
29075
Staadium
EP / PD
Joonise nimi lühi
TR-4-01
Mõõtkava
1:2000