



Fail: S:\Joonised projektid\Ajutine liikluskorraldus\DWG skeemid\2025\14931_TP_TL-1-1_Elamumess.dwg

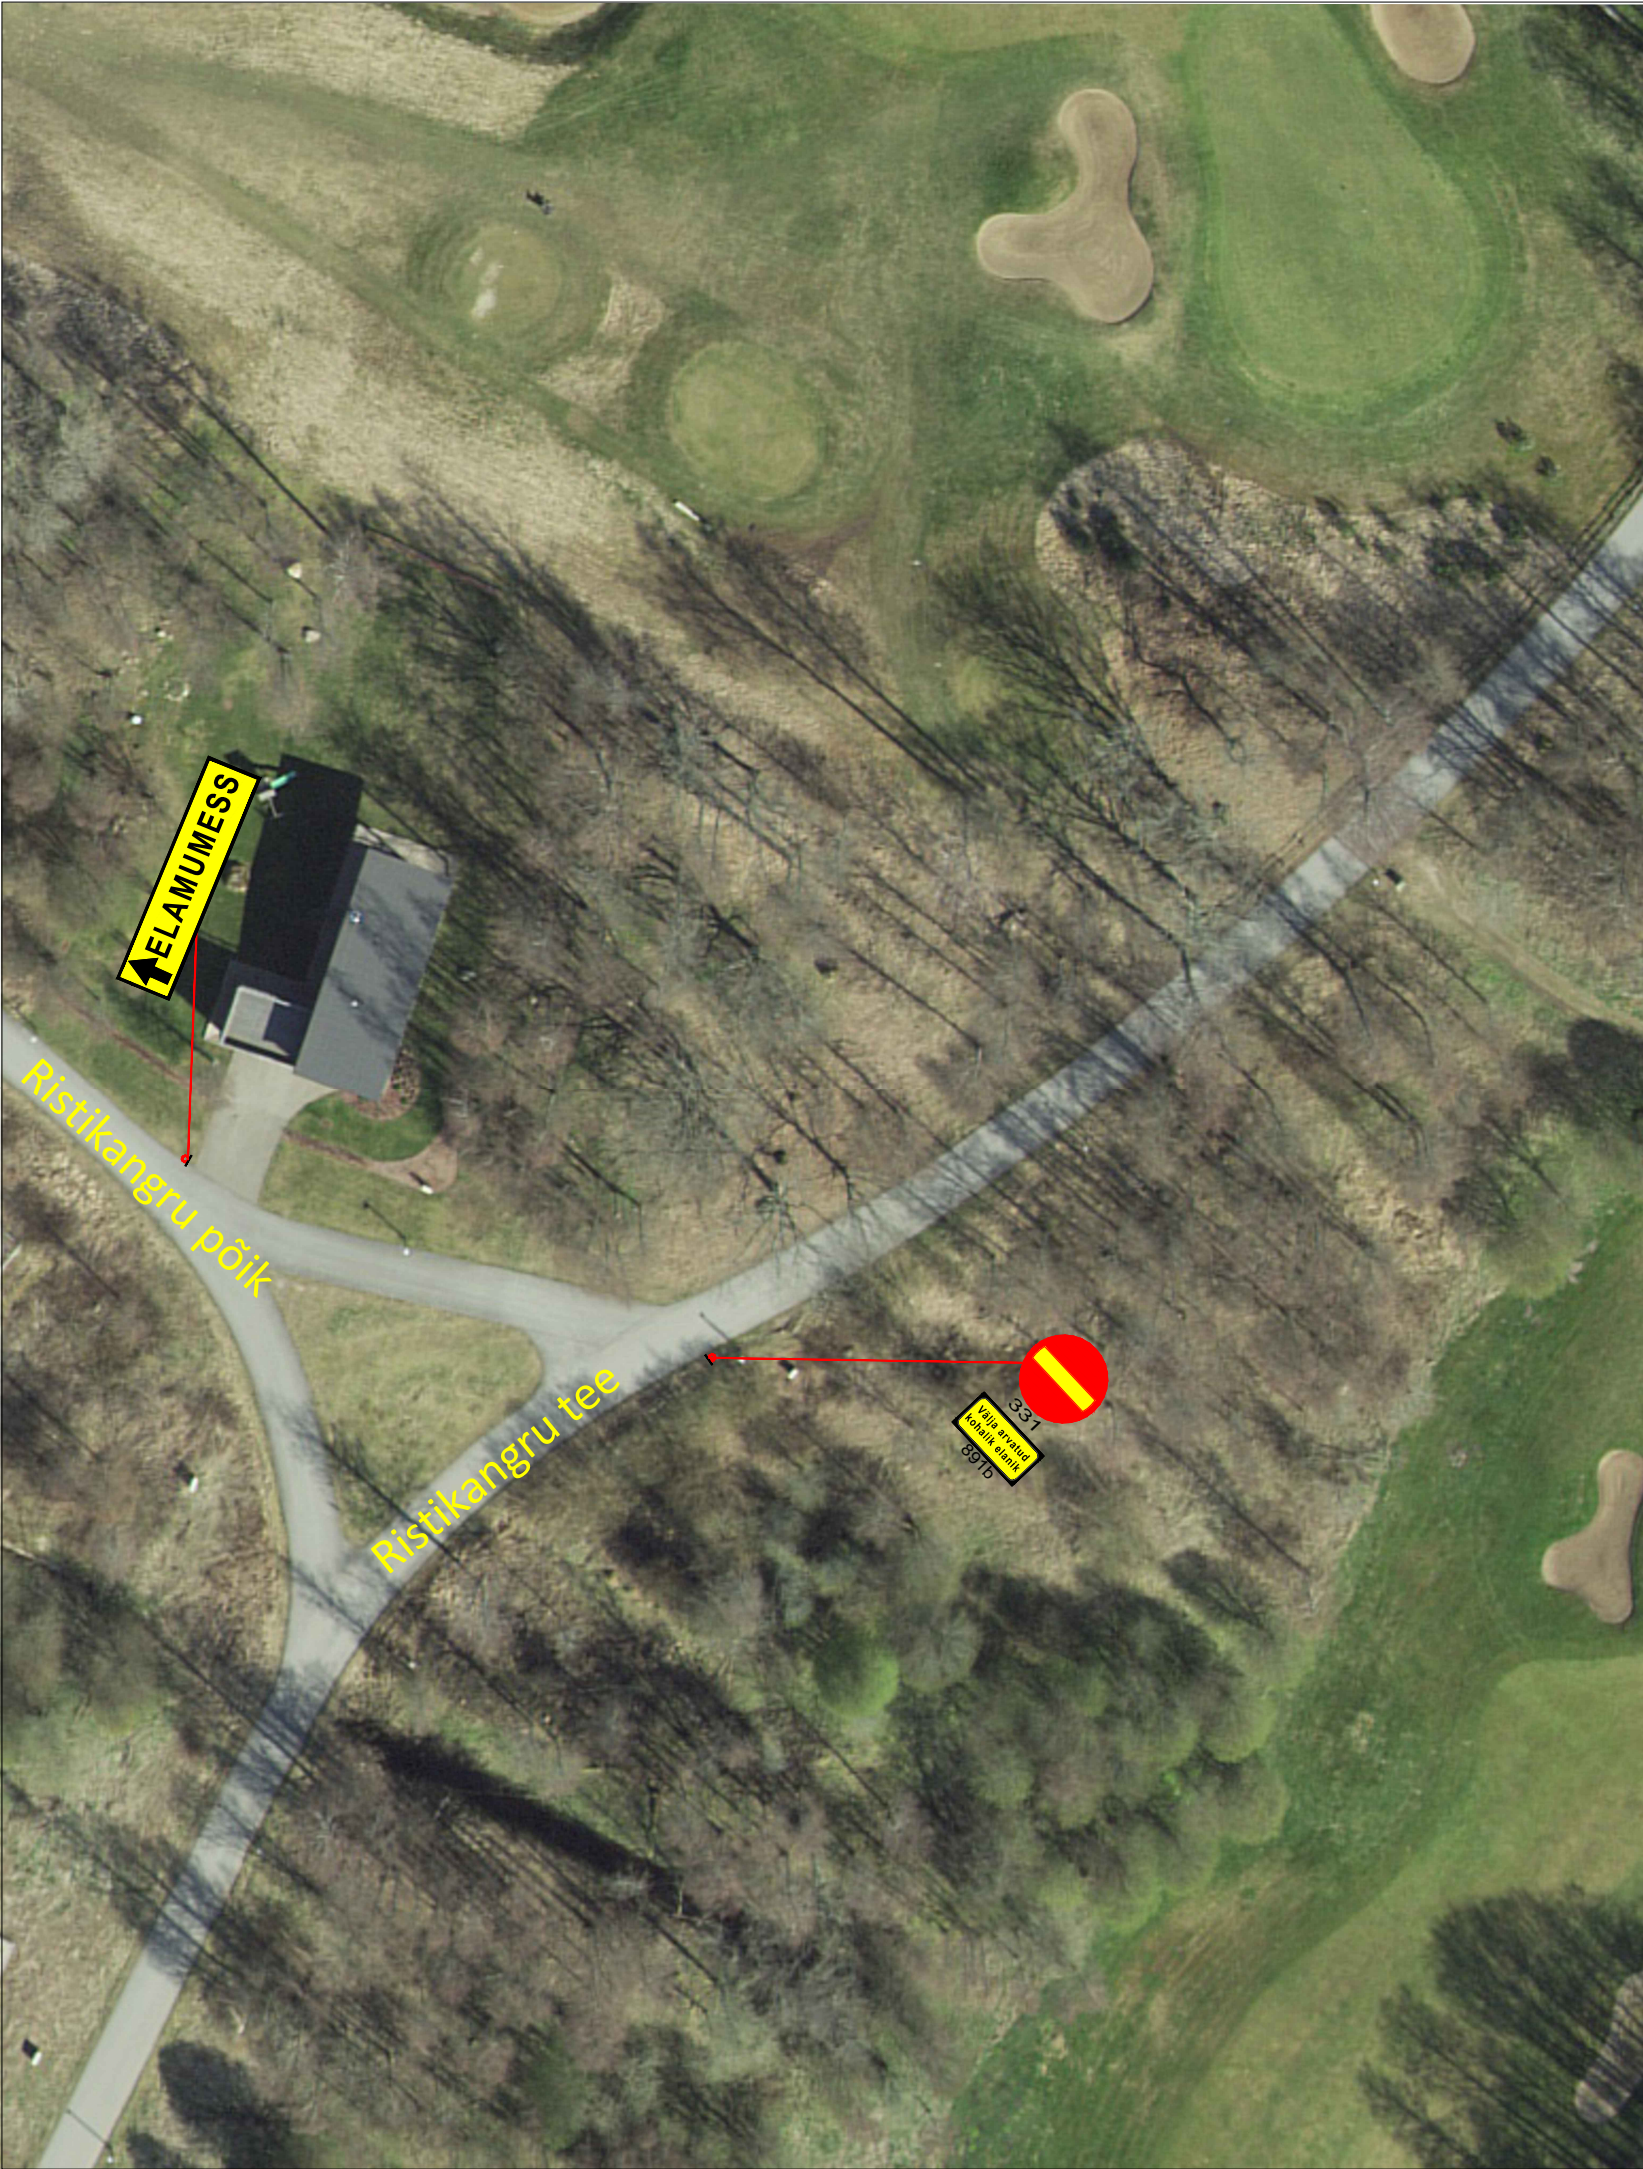


Märkused:

- Enne joonisel toodud liikluskorraldusvahendite paigaldamist kooskõlastada joonis kohalikus omavalitsuses ja Transpordiametis.
- Töötsooni tähistamisel lähtuda Majandus- ja taristuministri määrusest nr 43 "Nõuded ajutisele liikluskorraldusele".

Tingmärgid:



Projekteeritud ajutine liiklusmärk



Parkimisala

<div><div>AS Signaal TM Liimi 3, Tallinn 10621 Tel 656 3532 signaal@signaal.ee ELK000009, EEP002572</div></div>			Joonis Ajutise liikluskorralduse joonis			
			Projekt Elamumess			
Projekteerija	C.Müür		Asukoht Jõelähtme			
Projekteerija	K.Skljarova	Tel 5326 8672				
Assistent	M.Põiklik		Tellija International Baltic Golfmarina OÜ; tel 6052290			
Kuupäev		Möötkava	Töö nr	Staadium	Joonise nr [nr-leht(lehti)]	
13.05.2025		1:500	14931	Tööprojekt	TL-1-4(5)	