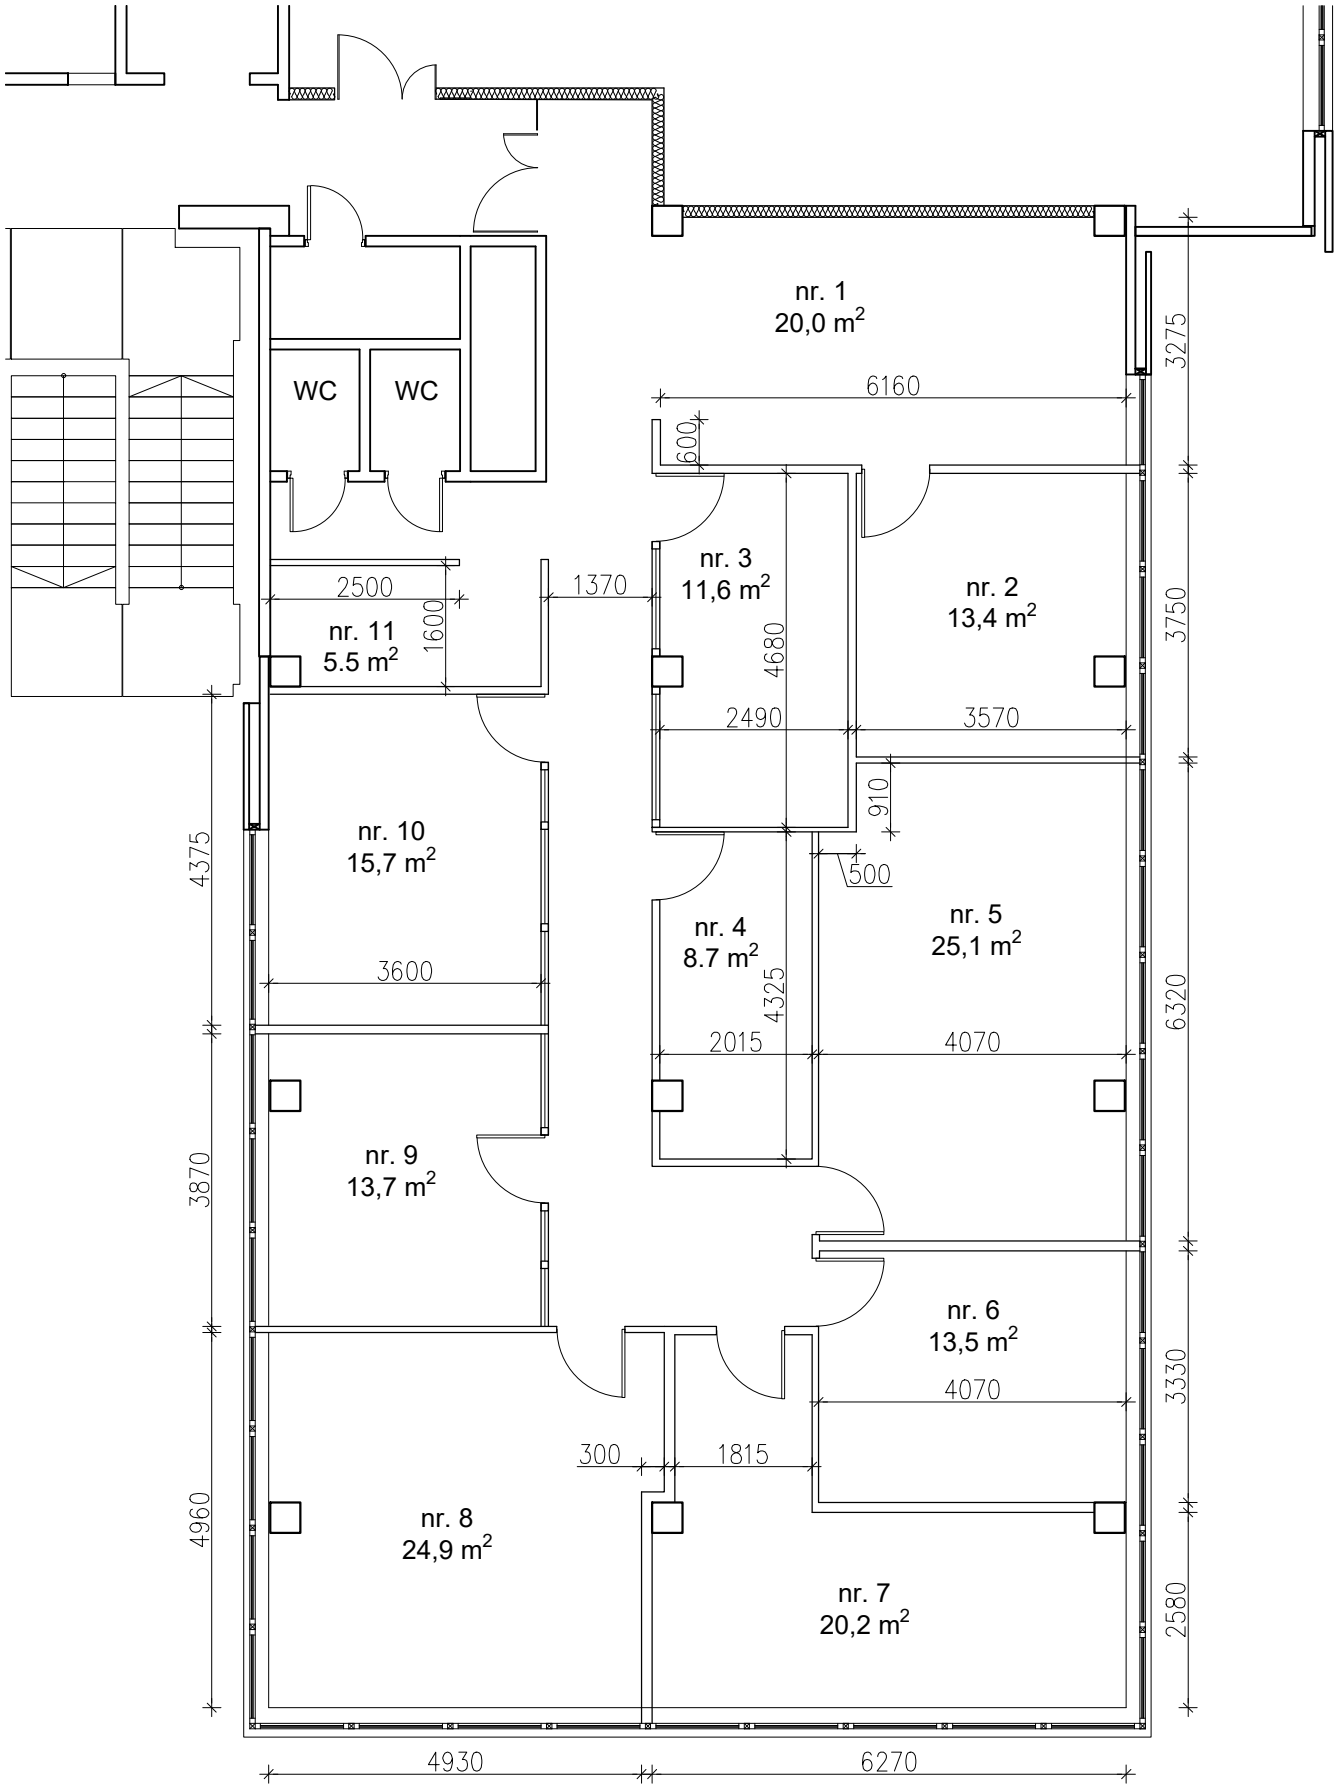Vaheseinte plaan
1:100