




Pumplahoone seadmete võimalik paigutus (pealtvaade)

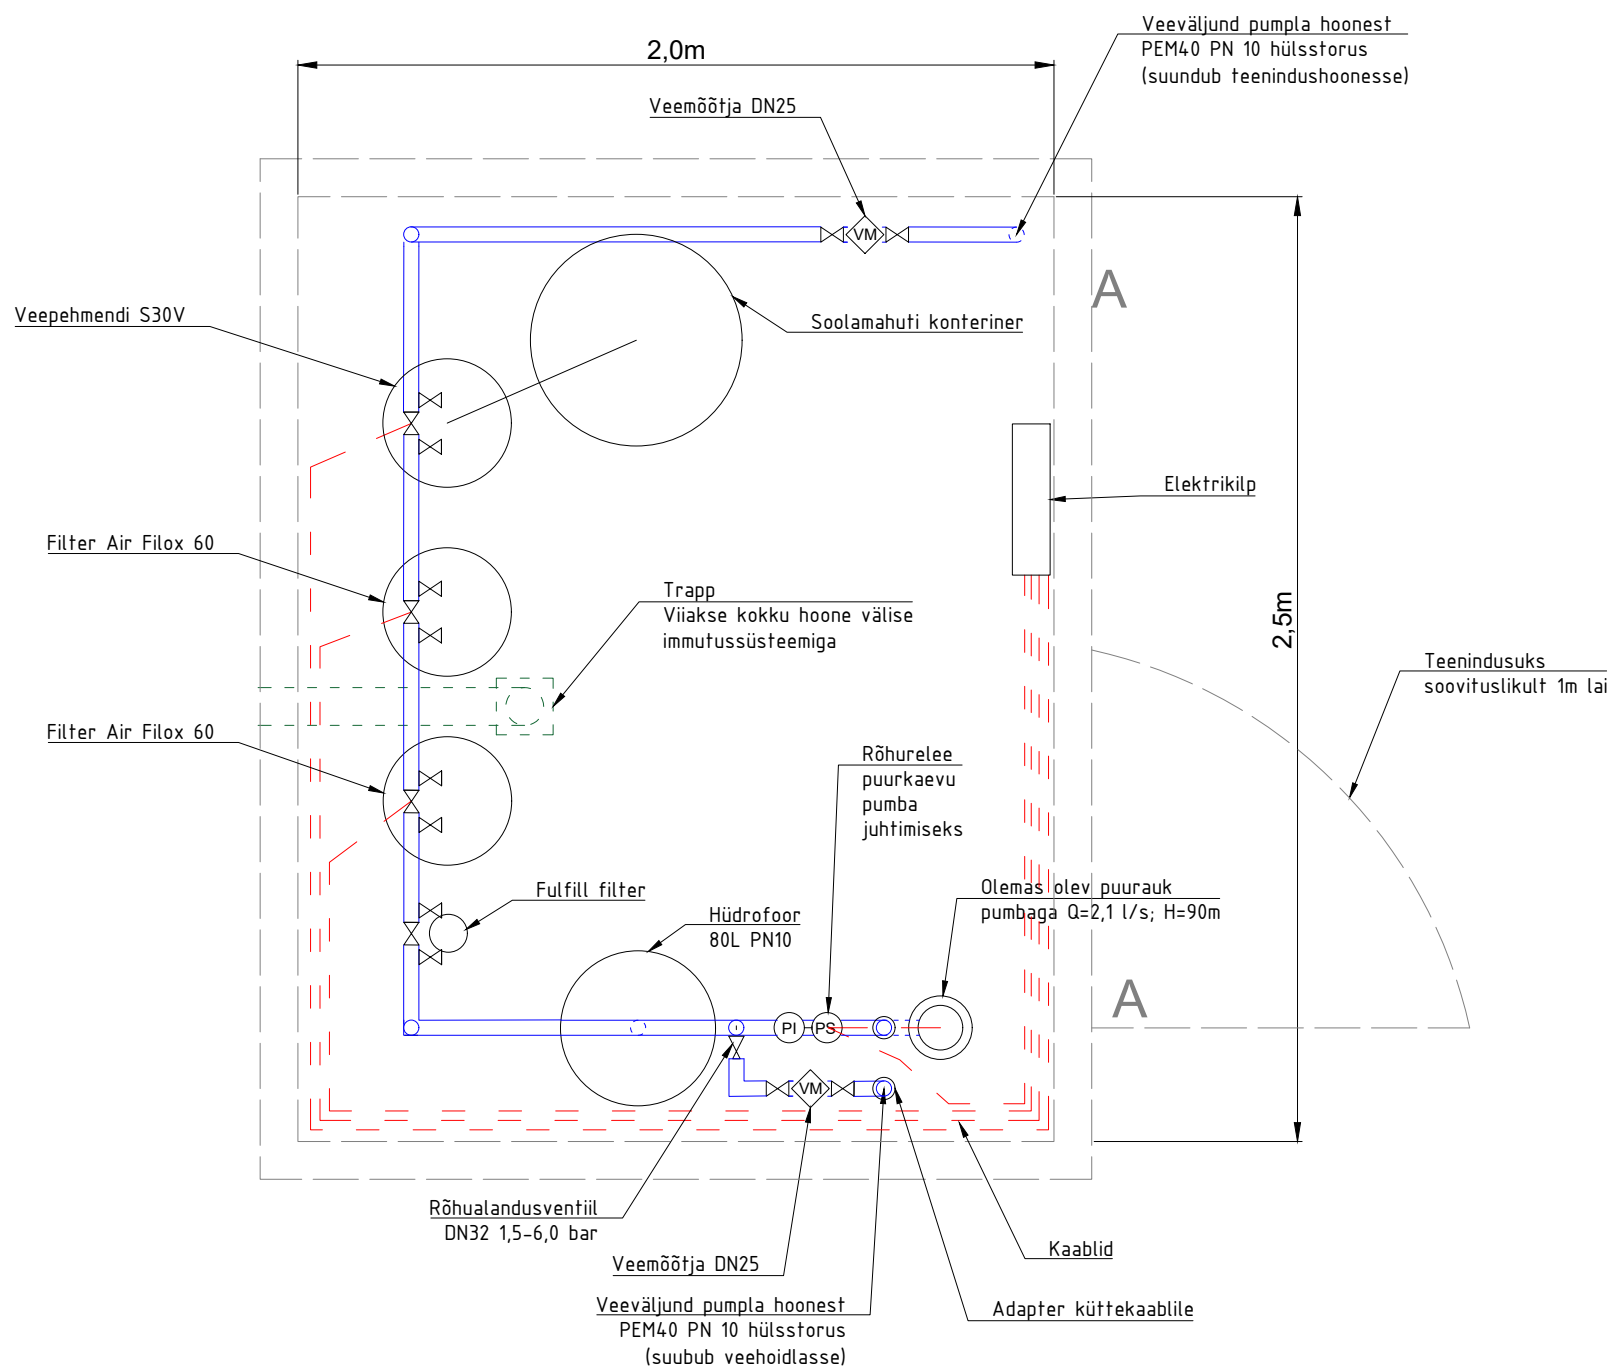

Veevarustuse põhimõtte skeem

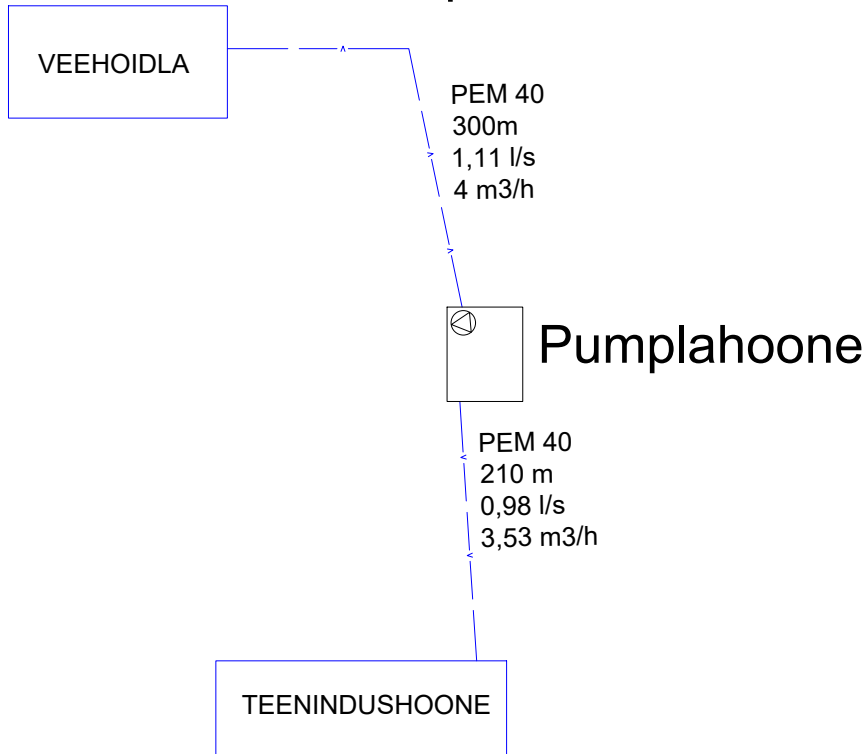

Pumpla panoraamvaade A-A (piki veetoru telge)

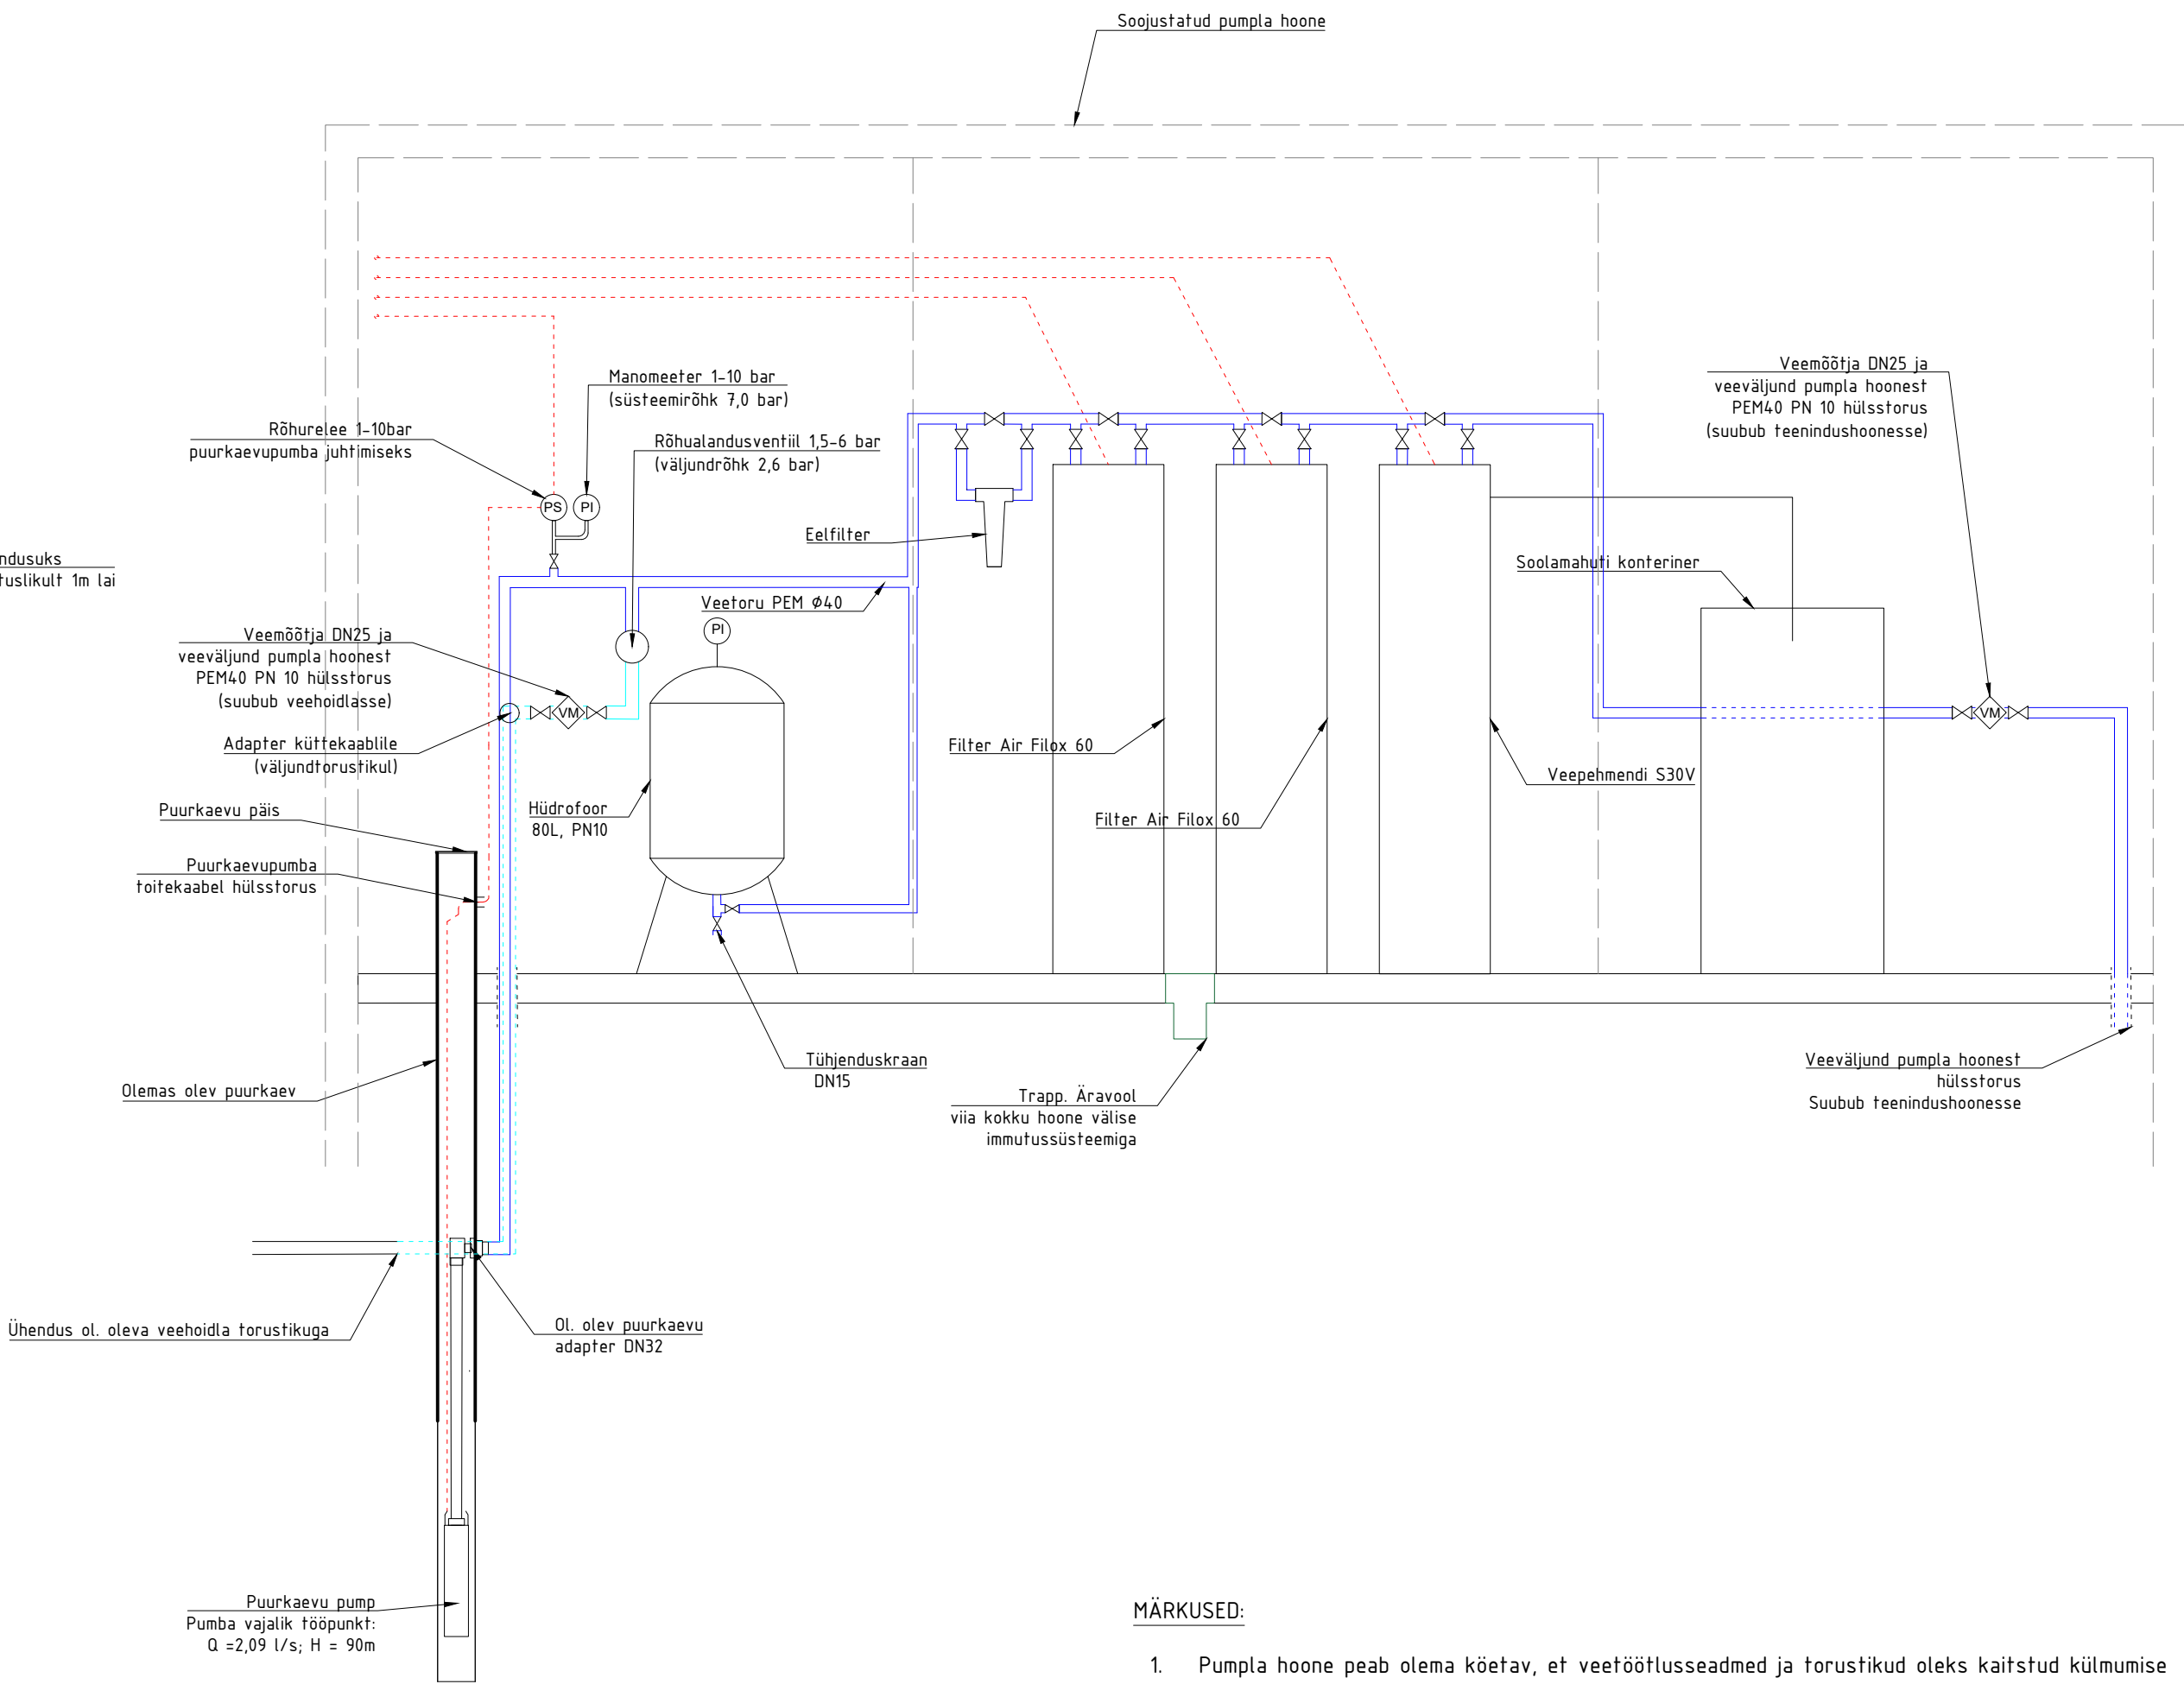

MÄRKUSED:

- Pumpla hoone peab olema kätav, et veetootlusseadmed ja torustikud oleks kaitstud külmumise eest.
- Pumpla torustikud isoleerida kondensaadi tekke vältimiseks.
- Pumbamaja vajab äravoolu filtripesu vee ärajuhtimiseks.

Muudatus	Muudatuse sisu							Teostas	Kuupäev
TÖÖ NR.	STAAD.	JOONISE NR.	VER.	MÕÖTKAVA	JOONISE NIMETUS				
2415	EP	VK-7-01	v01	1:20	Pumbamaja seadmete paigutusskeem				
TÖÖ NIMETUS					Puurkaevupumpla				
AADRESS					Kärdla metskond 30 (63901:001:1217) Hausma küla, Hiiumaa vald, Hiiumaa maakond				
JUHATAJA	Janek Nugis			21.03.2024	<div>INSENERIBÜROO NUGIS OÜ</div> <div>Reinu tee 31c, 71020 Viljandi tel: (+372) 5590 6542 e-post: info@ibnugis.ee veebileht: www.ibnugis.ee reg. nr. 14523977 MTR EEP004089, FPR000541</div>				
INSENER	Reigo Ritso			21.03.2024					
KONTROLLIS					FAILINIMI 2415_EP_VK-7-01_v01_PM-seadmed_2024-03-21.dwg				