


Isikliku kasutusõiguse seadmise plaan  
M 1:1000

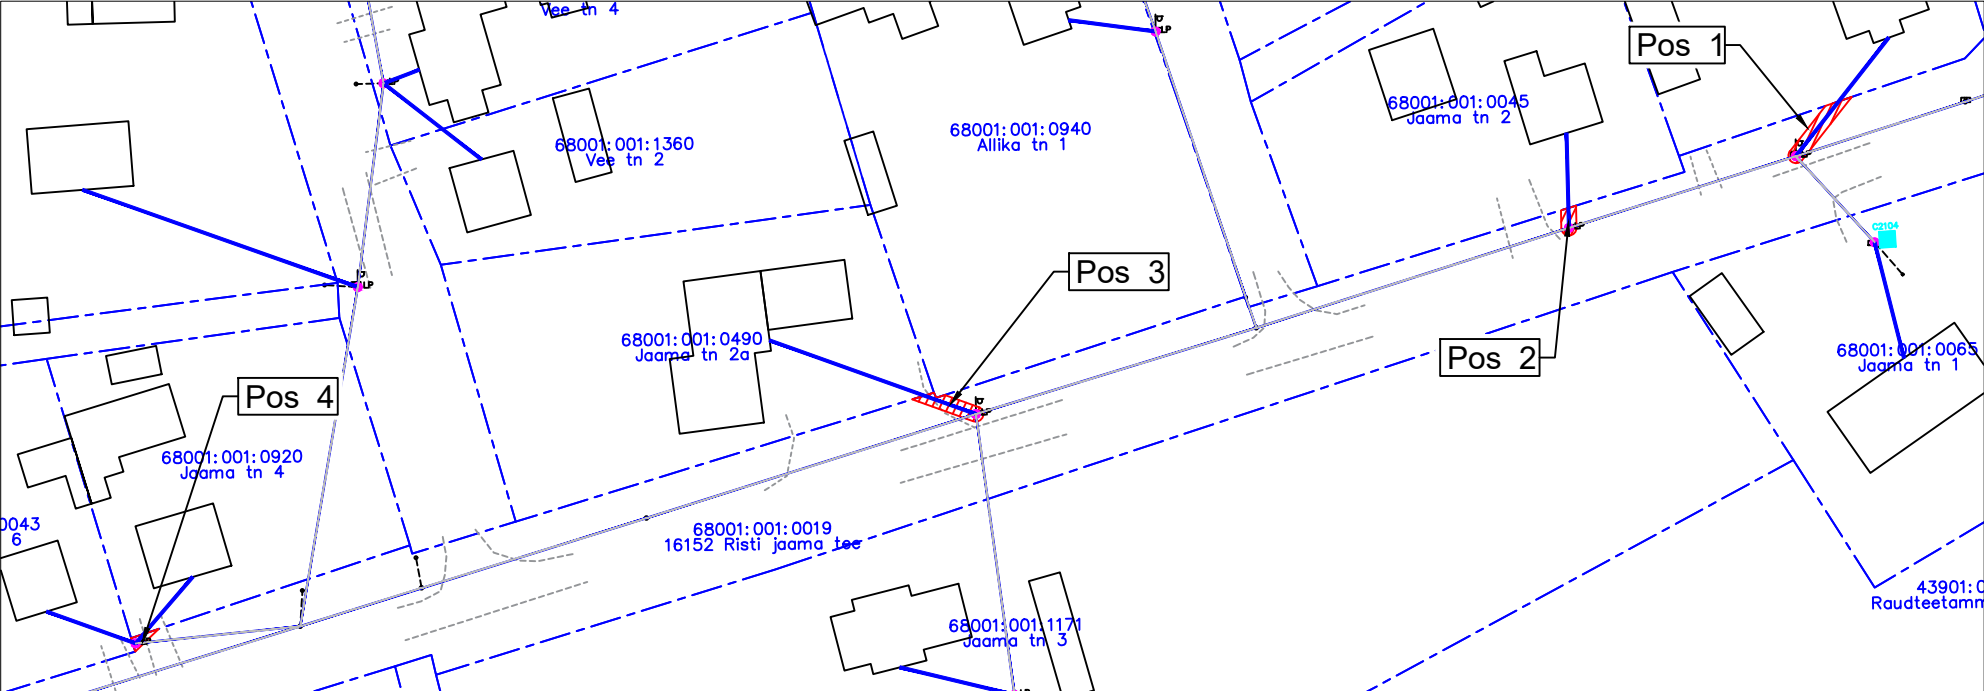

Jrk nr	IKÕ ala Pos nr (plaanil)	Kinnistu registriosa number	Katastriüksuse tunnus, nimi ja sihiotstarve;	IKÕ pindala ruutmeetrites m²
1	Pos 1	13672350	68001:001:0019; 16152 Risti jaama tee; Transpordimaa 100%	20
2	Pos 2	13672350	68001:001:0019; 16152 Risti jaama tee; Transpordimaa 100%	7
3	Pos 3	13672350	68001:001:0019; 16152 Risti jaama tee; Transpordimaa 100%	16
4	Pos 4	13672350	68001:001:0019; 16152 Risti jaama tee; Transpordimaa 100%	4


TINGMÄRGID

- Katastripiir
- Kasutusõiguse ala
- Projekteeritud kliendi side-õhuliin
- Projekteeritud Lõpppunkt mastil.
- Olemasolev õhuliin

Töö tellija: Enefit AS  
SIDEVÕRGU PROJEKTEERIMINE RAPLA-  
LÄÄNE- JA HIIUMAAL (P2024-09) VT2104

Töö nr. 24020  
Koostas: Marek Banko  
Hepta Group Energy OÜ projekteerija

Isikliku kasutusõiguse seadmise plaan  
M 1:250

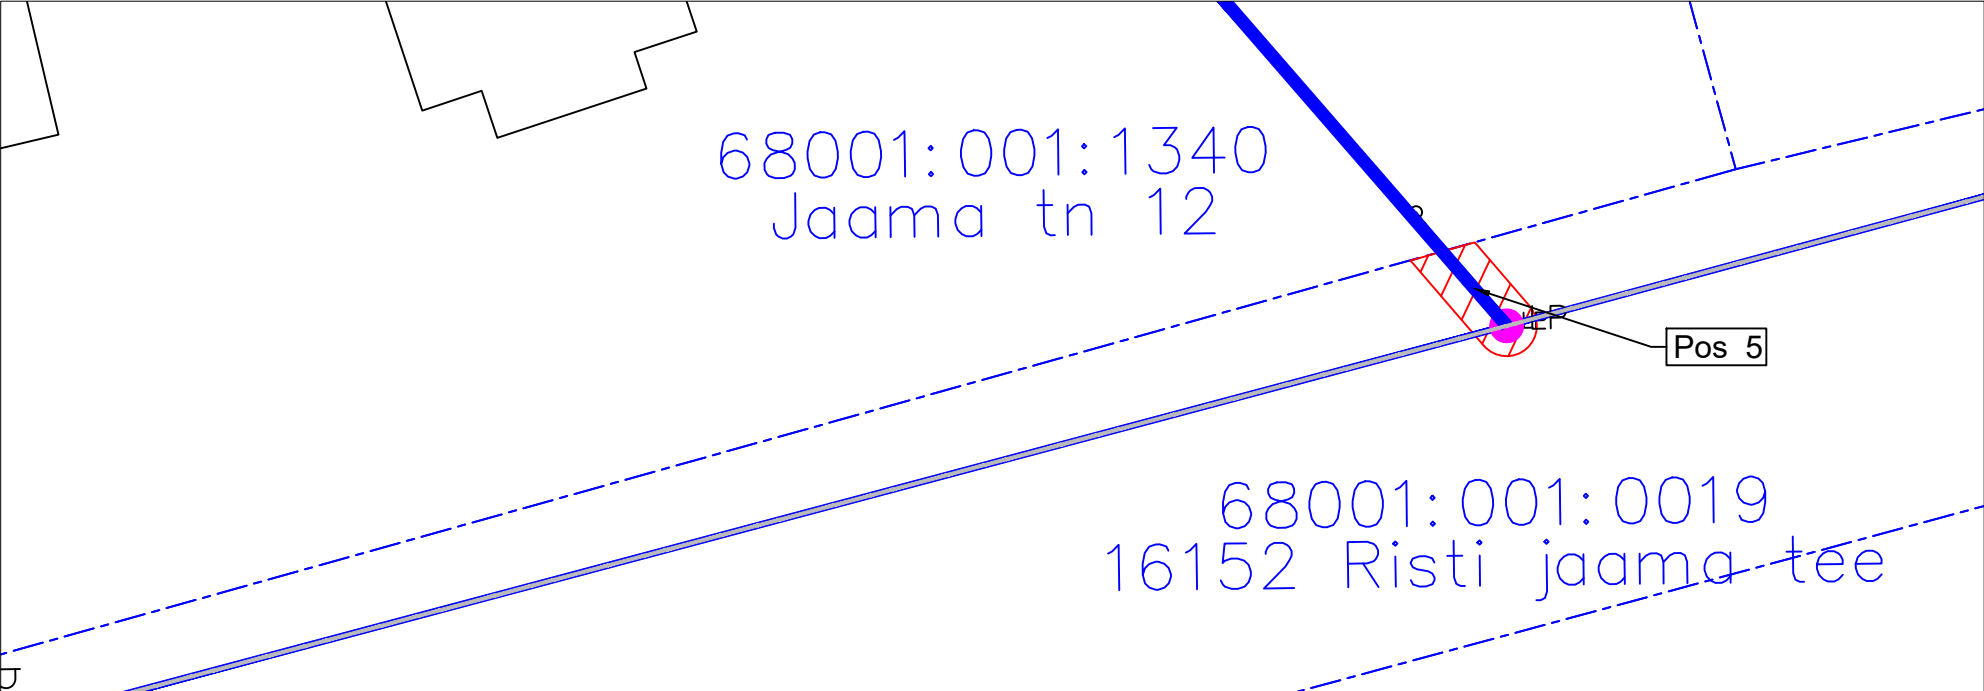

Jrk nr	IKÕ ala Pos nr (plaanil)	Kinnistu registriosa number	Katastriüksuse tunnus, nimi ja sihiotstarve;	IKÕ pindala ruutmeetrites m <sup>2</sup>
5	Pos 5	13672350	68001:001:0019; 16152 Risti jaama tee; Transpordimaa 100%	8

TINGMÄRGID

- Katastripiir
- Kasutusõiguse ala
- Projekteeritud kliendi side-õhuliin
- Projekteeritud Lõpppunkt mastil.
- Olemasolev õhuliin

Töö tellija: Enefit AS  
SIDEVÕRGU PROJEKTEERIMINE RAPLA-,  
LÄÄNE- JA HIIUMAAL (P2024-09) VT2104

Töö nr. 24020  
Koostas: Marek Banko  
Hepta Group Energy OÜ projekteerija