


Isikliku kasutusõiguse seadmise plaan  
M 1:500

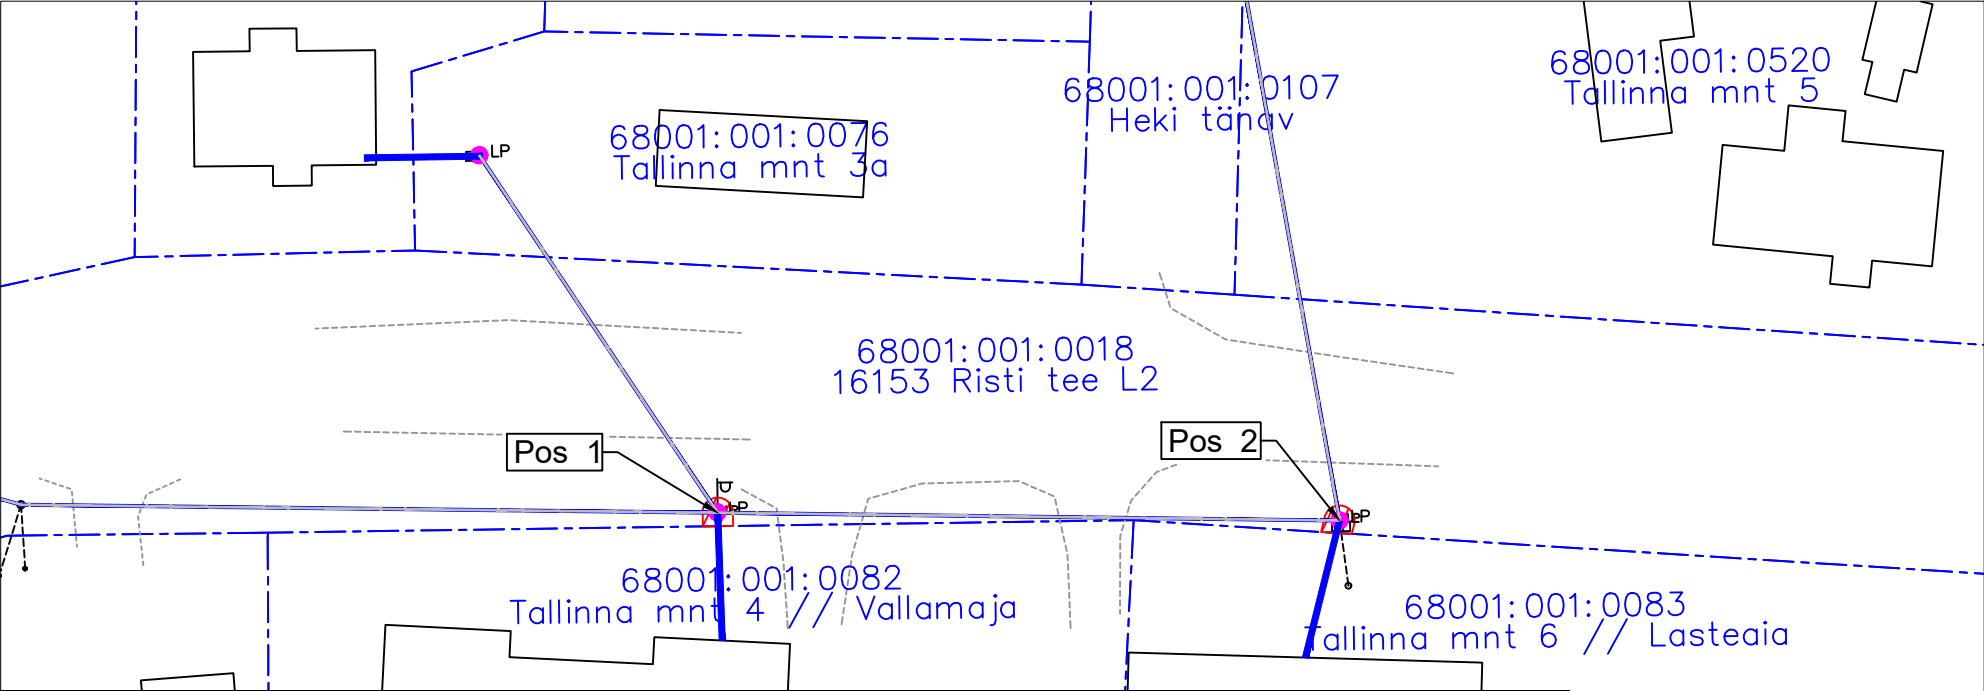

Jrk nr	IKÕ ala Pos nr (plaanil)	Kinnistu registriosa number	Katastriüksuse tunnus, nimi ja sihiotstarve;	Asukoht riigitee (nr ja nimi) suhtes (lõigu algus ja lõpp km);	IKÕ pindala ruutmeetrites m <sup>2</sup>
1	Pos 1	13708350	68001:001:0018; 16153 Risti tee L2; Transpordimaa 100%	16153 Risti tee L2 km 0.24	3
2	Pos 2	13708350	68001:001:0018; 16153 Risti tee L2; Transpordimaa 100%	16154 Risti tee L2 km 0.24	3

TINGMÄRGID



LP

•



Katastripiir

Kasutusõiguse ala

Projekteeritud kliendi side-õhuliin

Projekteeritud Lõpppunkt mastil.

Projekteeritud mast

Olemasolev õhuliin

Töö tellija: Enefit AS  
SIDEVÕRGU PROJEKTEERIMINE RAPLA-,  
LÄÄNE- JA HIIUMAAL (P2024-09) VT2104

Töö nr. 24020  
Koostas: Marek Banko  
Hepta Group Energy OÜ projekteerija