


Isikliku kasutusõiguse seadmise plaan
M 1:250

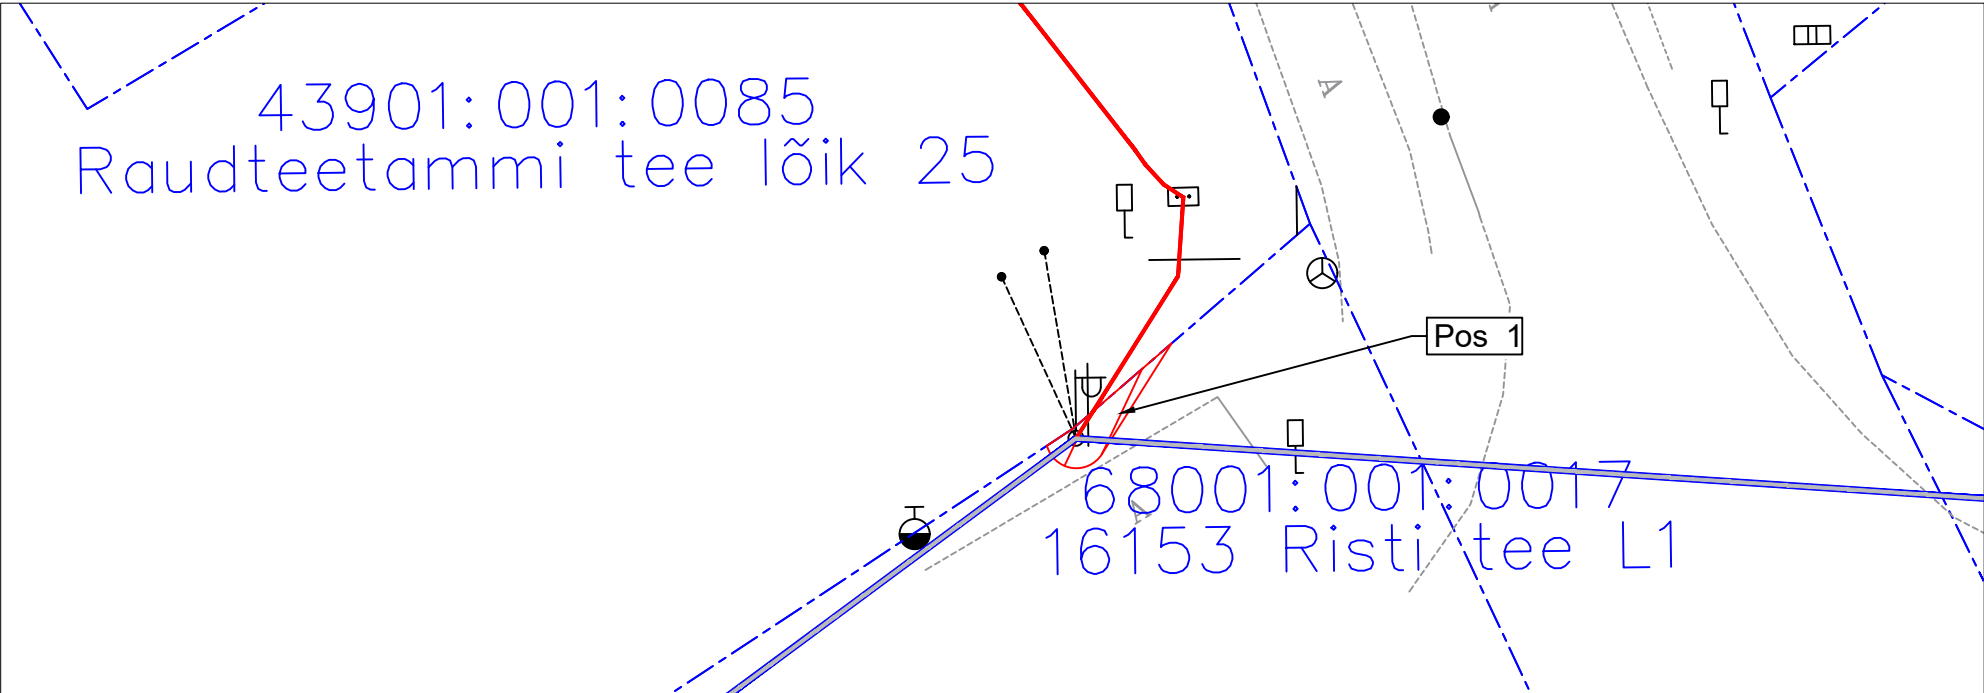

Jrk nr	IKÕ ala Pos nr (plaanil)	Kinnistu registriosa number	Katastriüksuse tunnus, nimi ja sihiotstarve;	IKÕ pindala ruutmeetrites m²
1	Pos 1	13708950	68001:001:0017; 16153 Risti tee L1; Transpordimaa 100%	4

TINGMÄRGID	
	Projekteeritud side-õhuliin
	Katastripiir
	Projekteeritud sideliin maasisene
	Kasutusõiguse ala
	Projekteeritud sidejaotuskapp sokliil
	Olemasolev õhuliin

Töö tellija: Enefit AS
SIDEVÕRGU PROJEKTEERIMINE RAPLA-,
LÄÄNE- JA HIIUMAAL (P2024-09) VT2104

Töö nr. 24020
Koostas: Marek Banko
Hepta Group Energy OÜ projekteerija

M 1:250



Jrk nr	IKÕ ala Pos nr (plaanil)	Kinnistu registriosa number	Katastriüksuse tunnus, nimi ja sihiotstarve;	IKÕ pindala ruutmeetrites m²
5	Pos 5	13708950	68001:001:0017; 16153 Risti tee L1; Transpordimaa 100%	10

TINGMÄRGID



Katastripiir
Projekteeritud sideliin maasisene



Kasutusõiguse ala




Olemasolev õhuliin

Töö tellija: Enefit AS
SIDEVÕRGU PROJEKTEERIMINE RAPLA-,
LÄÄNE- JA HIIUMAAL (P2024-09) VT2104

Töö nr. 24020
Koostas: Marek Banko
Hepta Group Energy OÜ projekteerija

LK 2/2

Isikliku kasutusõiguse seadmise plaan
M 1:500

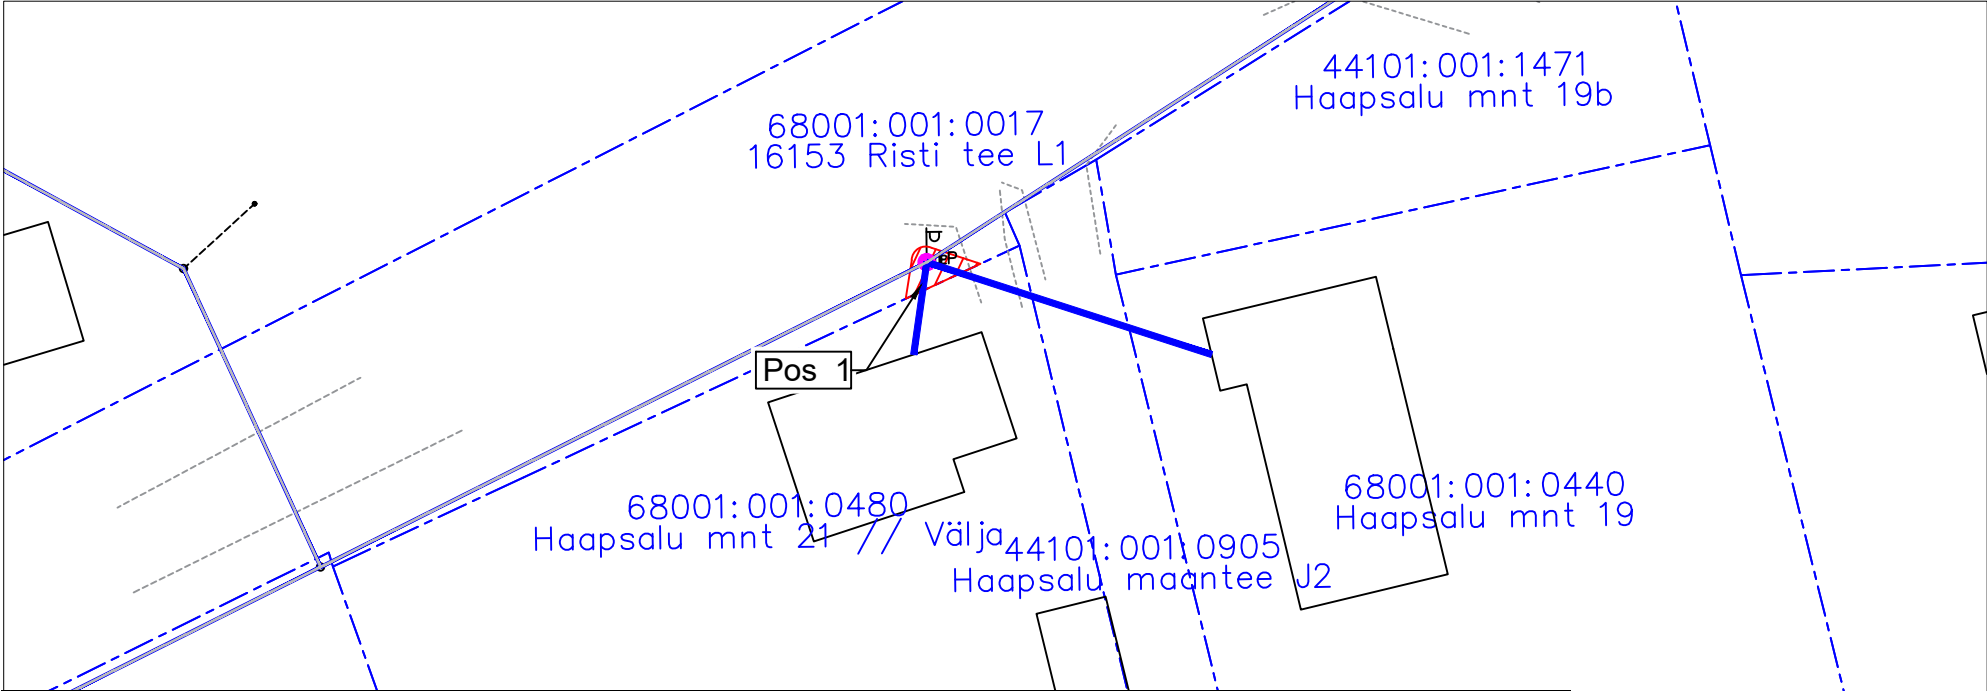

Jrk nr	IKÕ ala Pos nr (plaanil)	Kinnistu registriosa number	Katastriüksuse tunnus, nimi ja sihiotstarve;	Asukoht riigitee (nr ja nimi) suhtes (lõigu algus ja lõpp km);	IKÕ pindala ruutmeetrites m²
1	Pos 1	13708950	68001:001:0017; 16153 Risti tee L1; Transpordimaa 100%	16153 Risti tee L1 km 0.24	8

TINGMÄRGID




LP

Katastripiir
Kasutusõiguse ala
Projekteeritud kliendi side-õhuliin
Projekteeritud Lõpppunkt mastil.
Olemasolev õhuliin

Töö tellija: Enefit AS
SIDEVÕRGU PROJEKTEERIMINE RAPLA-,
LÄÄNE- JA HIIUMAAL (P2024-09) VT2104


Töö nr. 24020
Koostas: Marek Banko
Hepta Group Energy OÜ projekteerija

Isikliku kasutusõiguse seadmise plaan
M 1:500

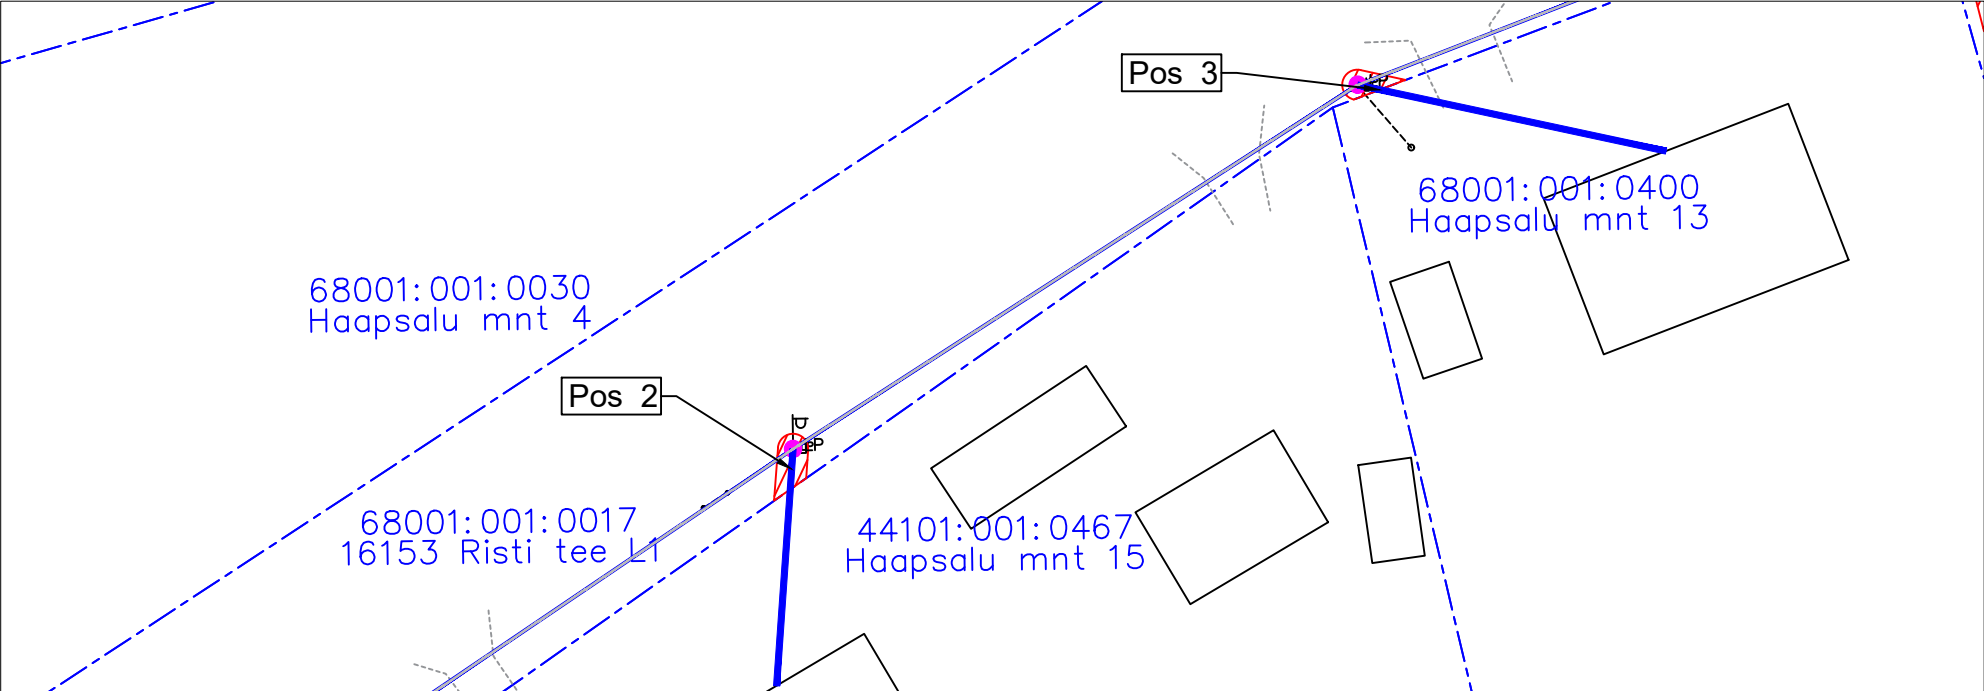

Jrk nr	IKÕ ala Pos nr (plaanil)	Kinnistu registriosa number	Katastriüksuse tunnus, nimi ja sihiotstarve;	Asukoht riigitee (nr ja nimi) suhtes (lõigu algus ja lõpp km);	IKÕ pindala ruutmeetrites m ²
2	Pos 2	13708950	68001:001:0017; 16153 Risti tee L1; Transpordimaa 100%	16153 Risti tee L1 km 0.81	7
3	Pos 3	13708950	68001:001:0017; 16153 Risti tee L1; Transpordimaa 100%	16153 Risti tee L1 km 0.81	5

TINGMÄRGID

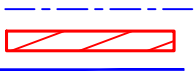


Katastripiir
Kasutusõiguse ala
Projekteeritud kliendi side-õhuliin
Projekteeritud Lõpppunkt mastil.
Olemasolev õhuliin

Töö tellija: Enefit AS
SIDEVÕRGU PROJEKTEERIMINE RAPLA-
LÄÄNE- JA HIIUMAAL (P2024-09) VT2104

Töö nr. 24020
Koostas: Marek Banko
Hepta Group Energy OÜ projekteerija

Isikliku kasutusõiguse seadmise plaan
M 1:500

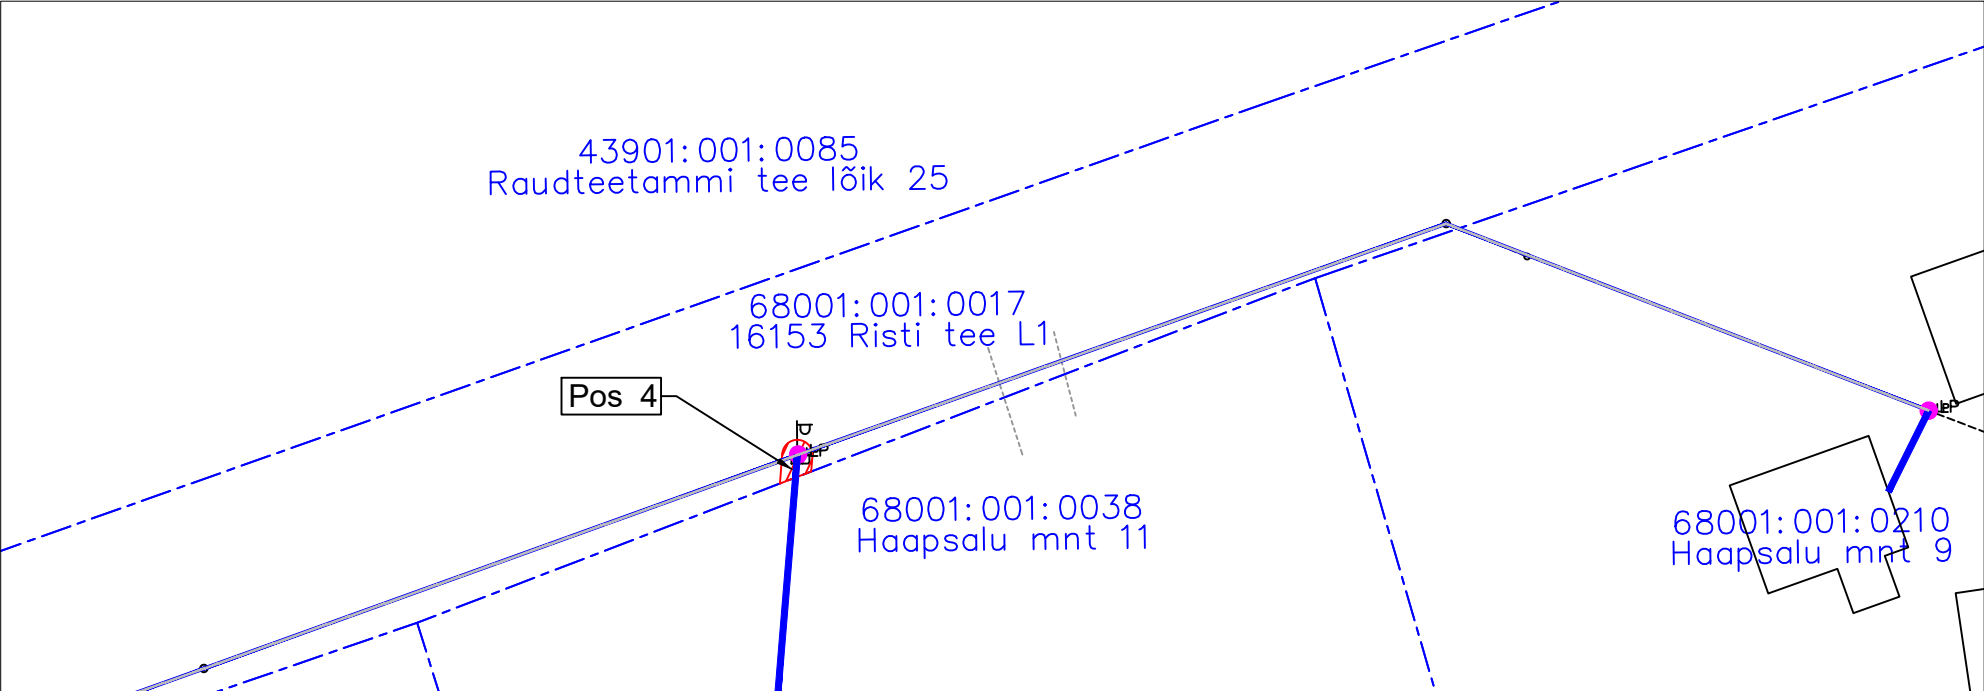

Jrk nr	IKÕ ala Pos nr (plaanil)	Kinnistu registriosa number	Katastriüksuse tunnus, nimi ja sihiotstarve;	Asukoht riigitee (nr ja nimi) suhtes (lõigu algus ja lõpp km);	IKÕ pindala ruutmeetrites m²
4	Pos 4	13708950	68001:001:0017; 16153 Risti tee L1; Transpordimaa 100%	16153 Risti tee L1 km 0.81	5


TINGMÄRGID

- Katastripiir
- Kasutusõiguse ala
- Projekteeritud kliendi side-õhuliin
- Projekteeritud Lõpppunkt mastil.
- LP
- Olemasolev õhuliin

Töö tellija: Enefit AS
SIDEVÕRGU PROJEKTEERIMINE RAPLA-,
LÄÄNE- JA HIIUMAAL (P2024-09) VT2104

Töö nr. 24020
Koostas: Marek Banko
Hepta Group Energy OÜ projekteerija

Isikliku kasutusõiguse seadmise plaan
M 1:500

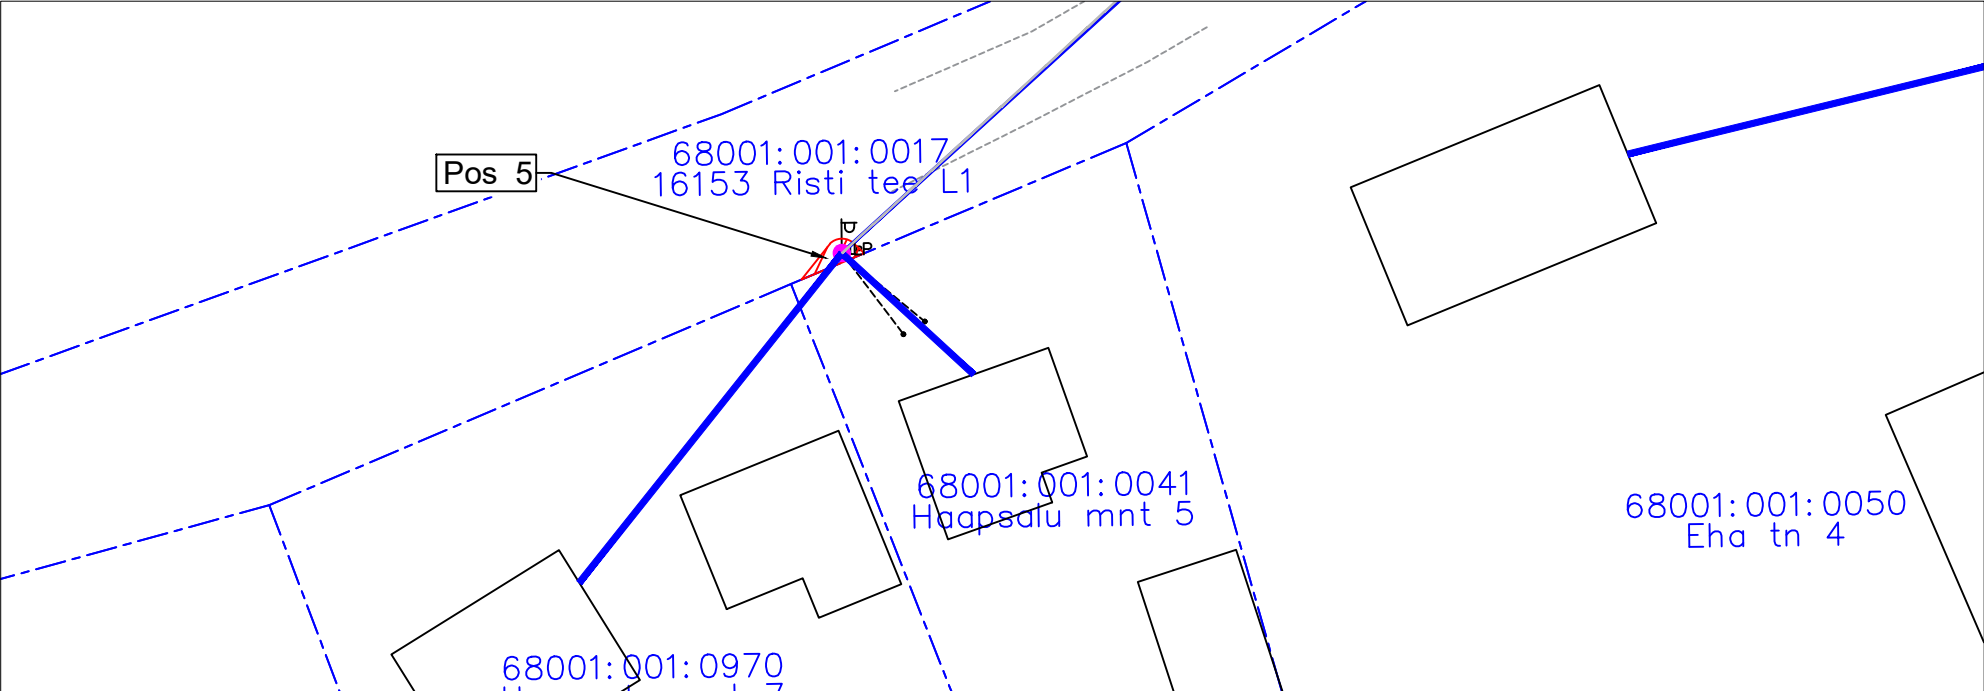

Jrk nr	IKÕ ala Pos nr (plaanil)	Kinnistu registriosa number	Katastriüksuse tunnus, nimi ja sihiotstarve;	Asukoht riigitee (nr ja nimi) suhtes (lõigu algus ja lõpp km);	IKÕ pindala ruutmeetrites m²
5	Pos 5	13708950	68001:001:0017; 16153 Risti tee L1; Transpordimaa 100%	16154 Risti tee L1 km 0.24	4

TINGMÄRGID

	Katastripiir
	Kasutusõiguse ala
	Projekteeritud Kliendi side-õhuliini
	Projekteeritud Lõpppunkt mastil.
	Olemasolev õhuliini

Töö tellija: Enefit AS
SIDEVÕRGU PROJEKTEERIMINE RAPLA-,
LÄÄNE- JA HIIUMAAL (P2024-09) VT2104

Töö nr. 24020
Koostas: Marek Banko
Hepta Group Energy OÜ projekteerija