



Isikliku kasutusõiguse seadmise plaan
M 1:500

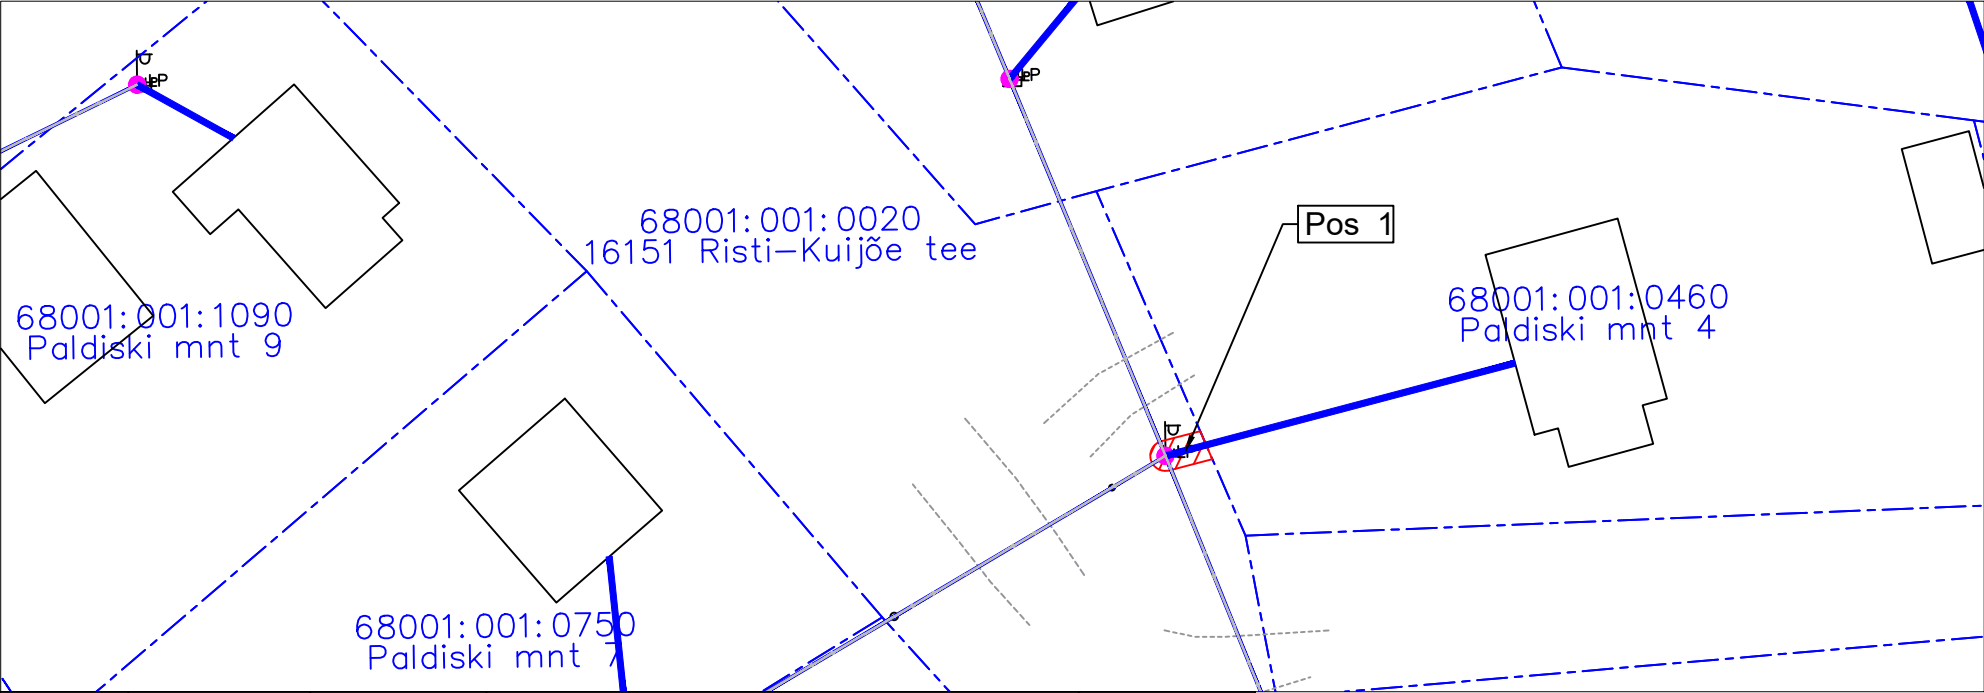

Jrk nr	IKÕ ala Pos nr (plaanil)	Kinnistu registrios number	Katastriüksuse tunnus, nimi ja sihiotstarve;	IKÕ pindala ruutmeetrites m ²
1	Pos 1	13910650	68001:001:0020; 16151 Risti-Kuijõe tee; Transpordimaa 100%	7

TINGMÄRGID

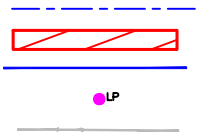

- Katastripiir
Kasutusõiguse ala
Projekteeritud kliendi side-õhuliin
Projekteeritud Lõpppunkt mastil.
LP
Olemasolev õhuliin

Töö tellija: Enefit AS
SIDEVÕRGU PROJEKTEERIMINE RAPLA-,
LÄÄNE- JA HIIUMAAL (P2024-09) VT2104

Töö nr. 24020
Koostas: Marek Banko
Hepta Group Energy OÜ projekteerija