









POS 4 PARI ID 392314  
POS 5 PARI ID 392315

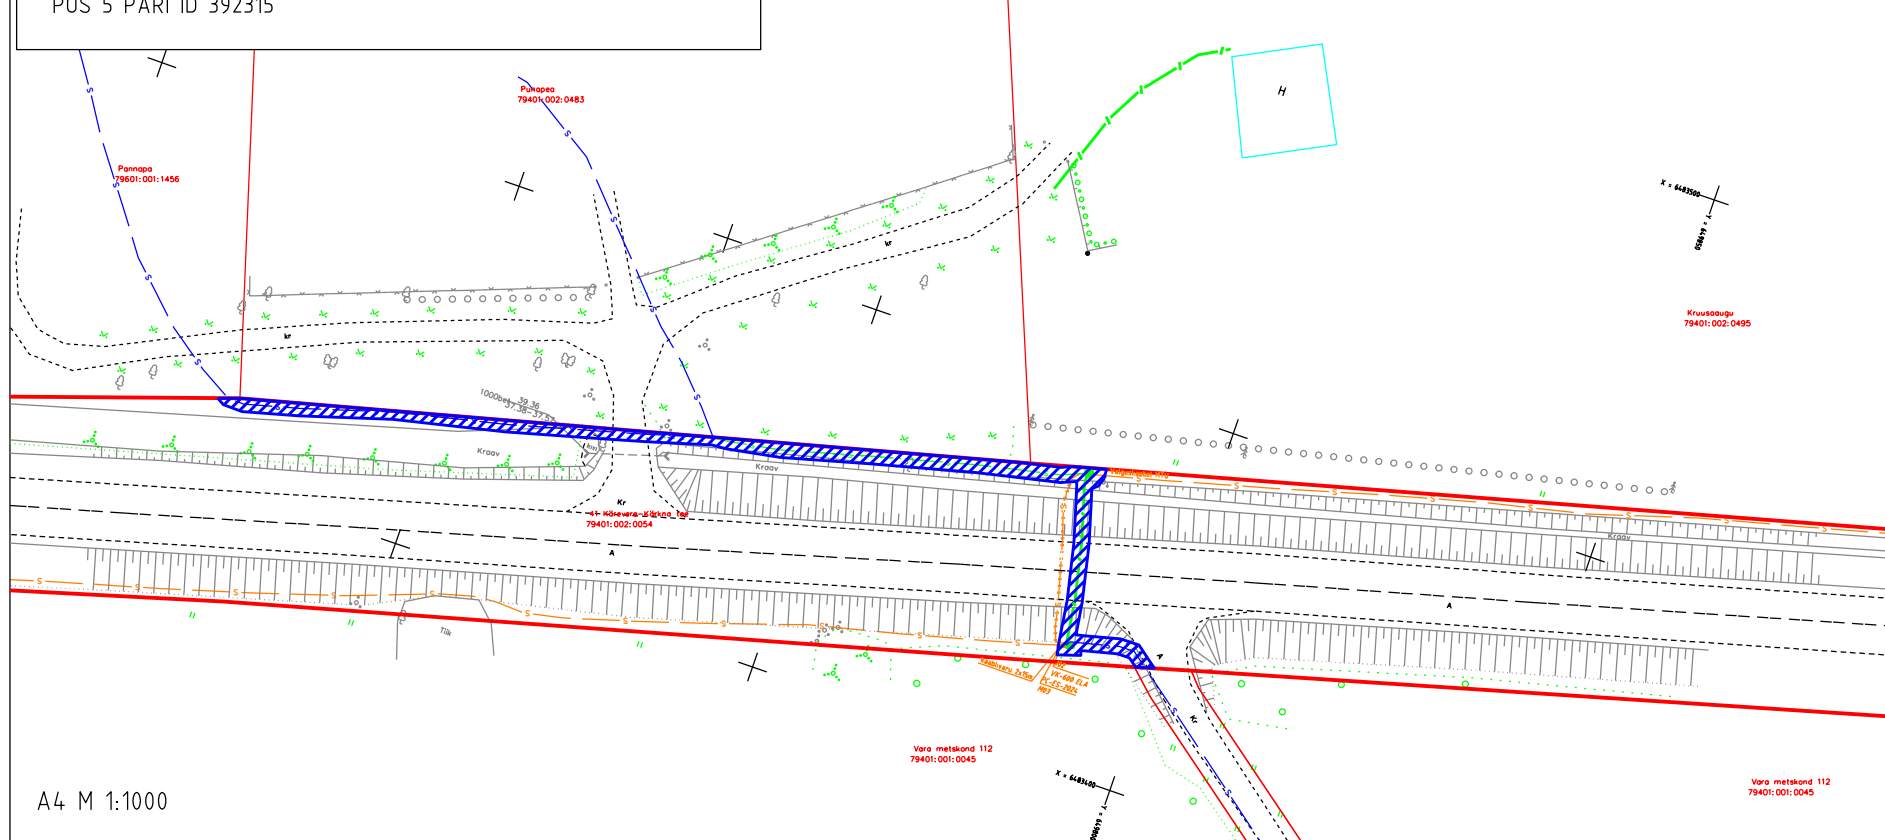

IKÕ ala Pos. nr.	Kinnistu registriosa nr	Katastriüksuse nimi, tunnus	IKÕ ala pindala m <sup>2</sup>
Pos 3	3265550	41 Kärevere-Kärkna tee K79401:002:0054	255

Projekti nr FP-1151\_1 "Õvi sidevõrk"  
Tartu maakond, Tartu vald, Õvi küla  
Projekti koostaja: Fiberup OÜ, Lea Toomet

# TINGMÄRGID

- |   |  |
|---|--|
|  | IKÕ seadmise ala                                     |
|  | Lepingu objektiks oleva kinnistu piir                |
|  | Kinnistute piirid                                    |
|  | Projekteeritud sidekanalisatsioon<br>(mikrotorustik) |
|  | Olemasolev sidetrass (Valguskaabel MTÜ)              |
|  | Olemasolev sidetrass (MTÜ Õvi Külaelu)               |
|  | Projekteeritud sidekaev                              |