



13149 Lapiotsa-Soldina teega T1 ristumise profiil, km 3.29

mõõtkavas 1:100

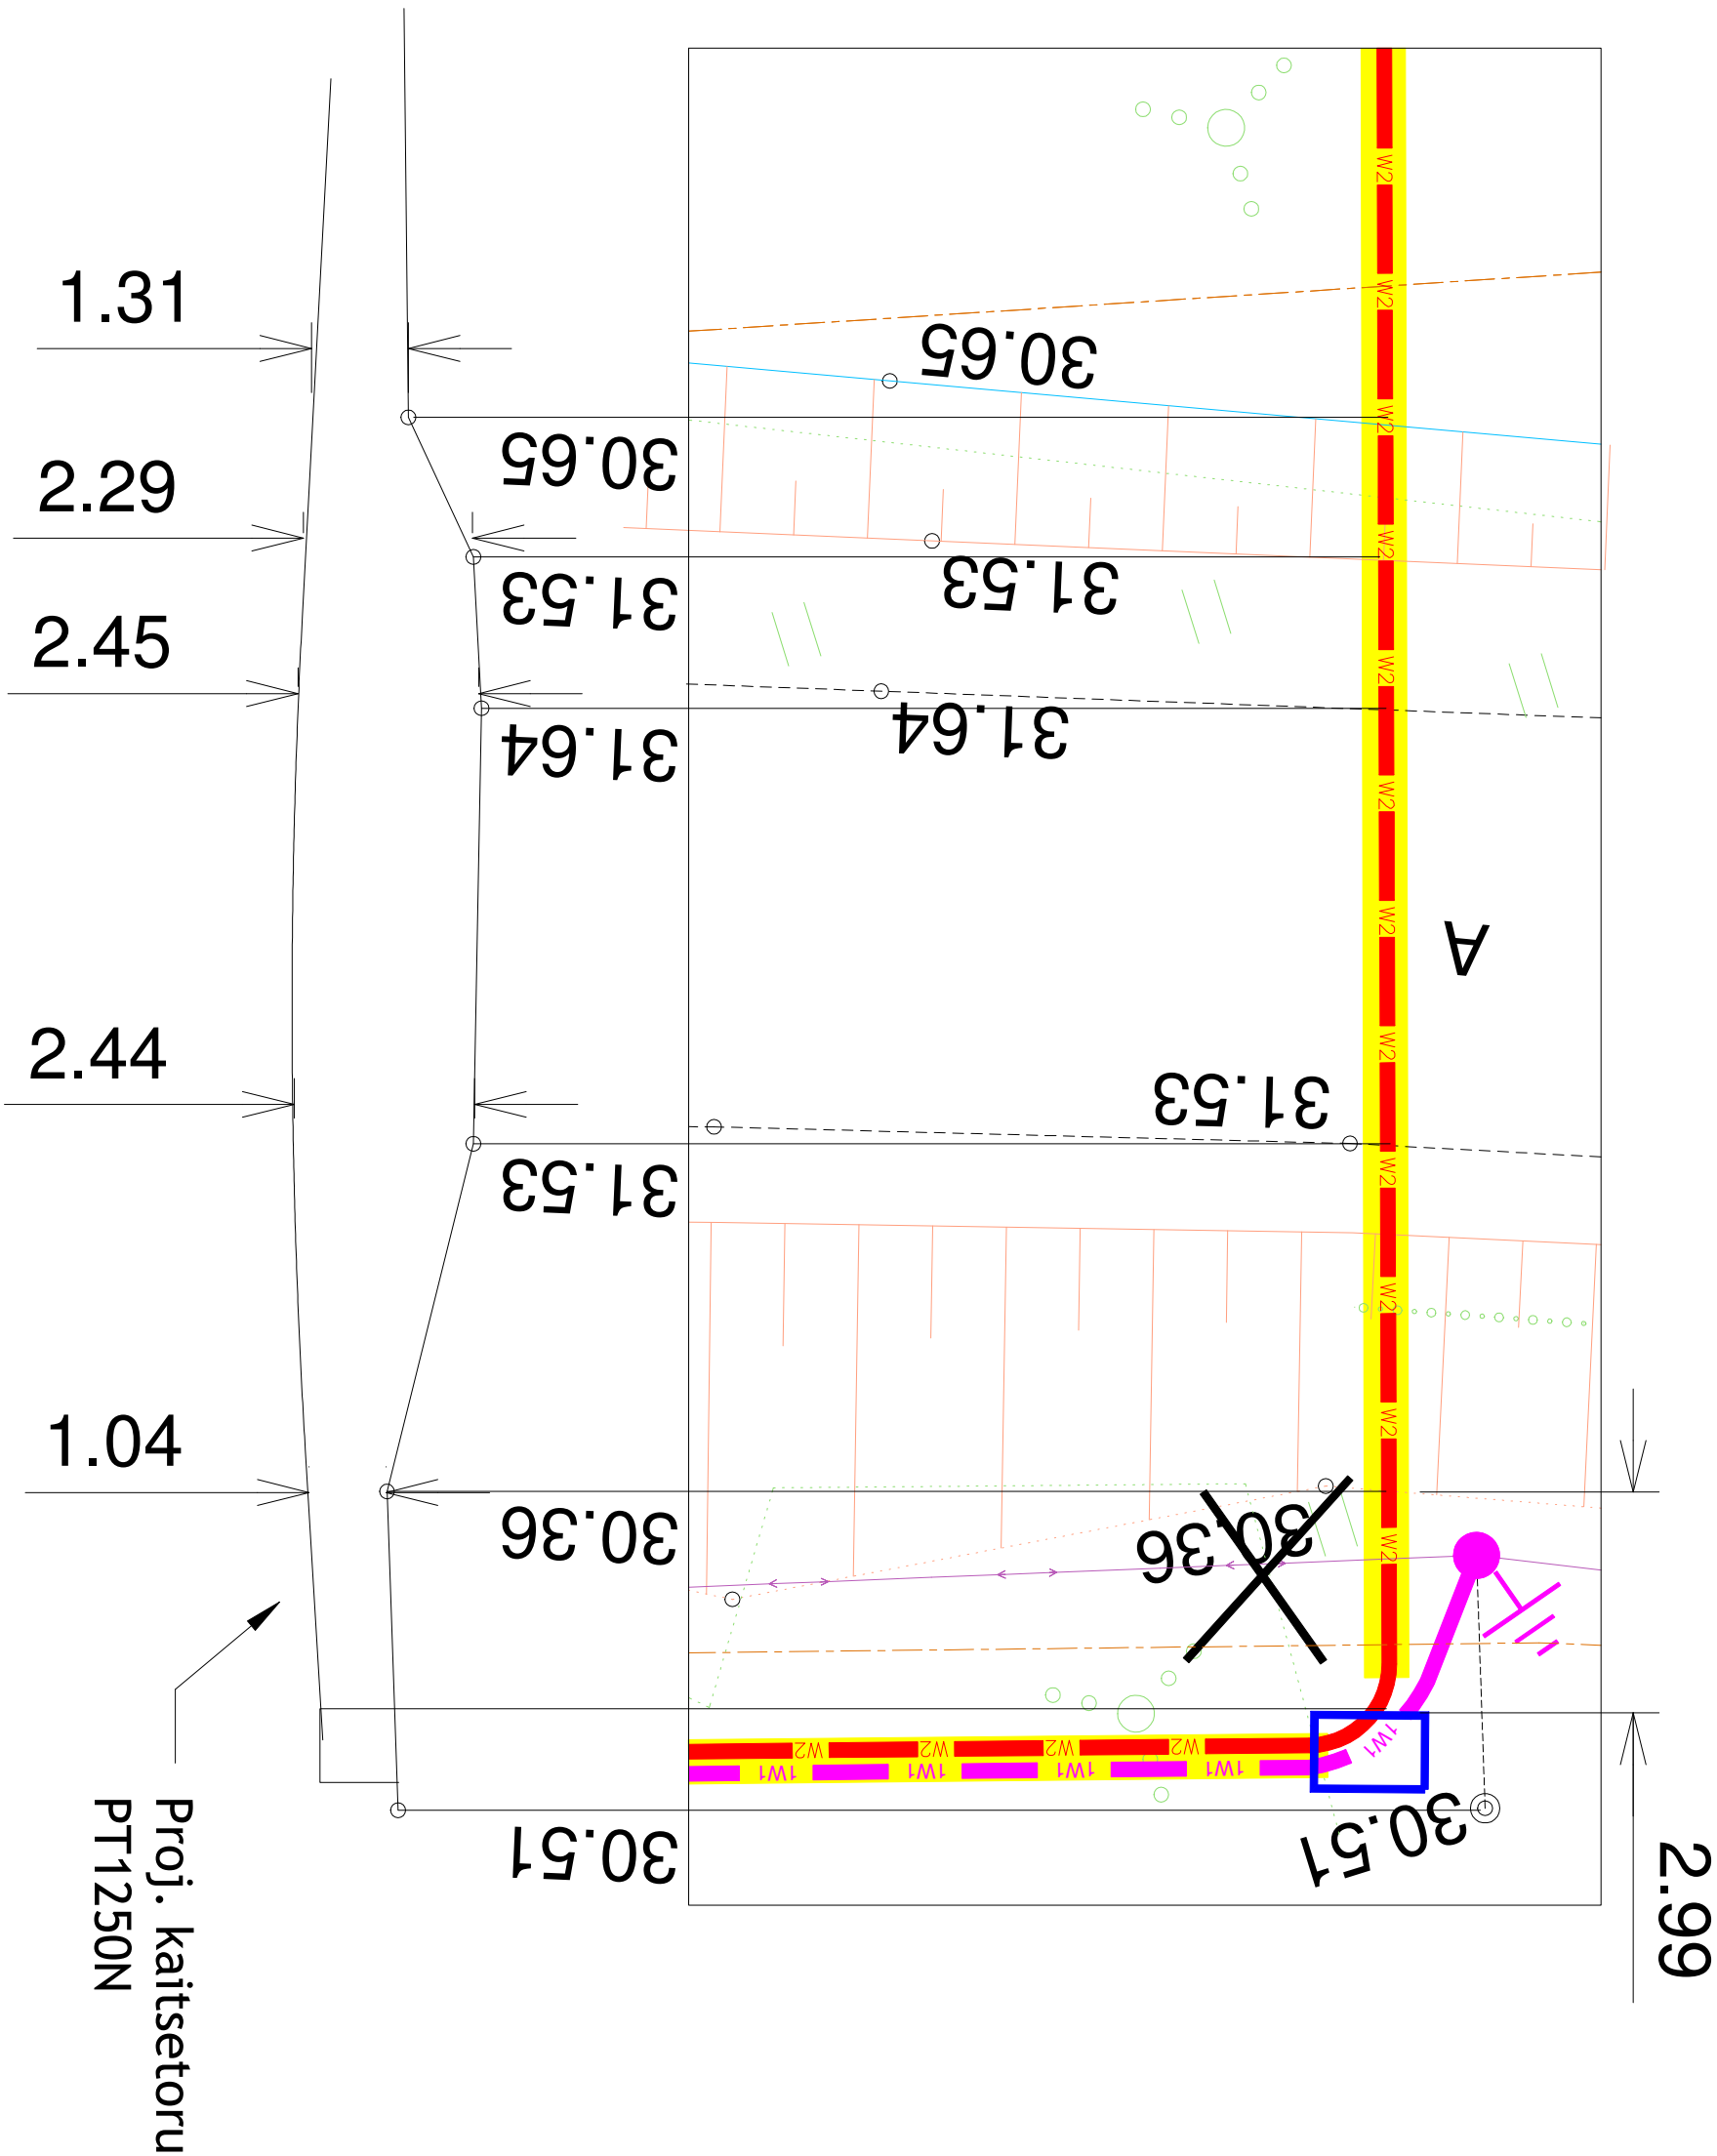

Proj. kaitsetoru  
PT1250N

Muudatuse nr	Kuupäev	Projekteerija	Vastutav spetsialist	Selgitus		
<div>Projekteerija</div> <div><div>Keskkonnaprojekt</div><div>ENGINEERING &amp; CONSULTATIONS</div></div> <div>OÜ KESKKONNAPROJEKT A: Ringtee 12, 50105 Tartu T: +372 7305 060 E: kp@keskkonnaprojekt.ee MTR reg nr EP10769210-0001</div>			Töö nimetus		Töö tellija	
			Narva-Jõesuu linnas Soldina raudteejaama elektrivõrguga liitumise projekteerimine		Viru Elektrivõrgud OÜ	
			Joonise nimetus		Töö väljaandmise aeg	
			Ristumise profiil		10.09.2024	
					Joonise digiaadress	
			3585_TP_EL-6-01_profiil			
Vastutav spetsialist		Allkiri	Objekti aadress		Projekti staadium	Töö number
Ilja Galkin		/allkirjastatud digitaalselt/	Soldina küla Narva-Jõesuu vald Ida-Viru maakond		TP	3585
Projekteeris		Allkiri			Mõõtkava	Joonise number
Ilja Galkin		/allkirjastatud digitaalselt/			1:500	EL-6-01