



Isikliku kasutusõiguse seadmise plaan

IKÕ ala Pos nr (plaanil)	Kinnistu registriosa nr	Katastriüksuse tunnus, nimi ja sihtotstarve	IKÕ ala pindala m²
Pos 1	14232550	80701:003:0718; 21103 Läätsa-Jämaja-Sääre-Mäebe tee; transpordimaa	26

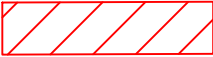

IKÕ seadmise ala

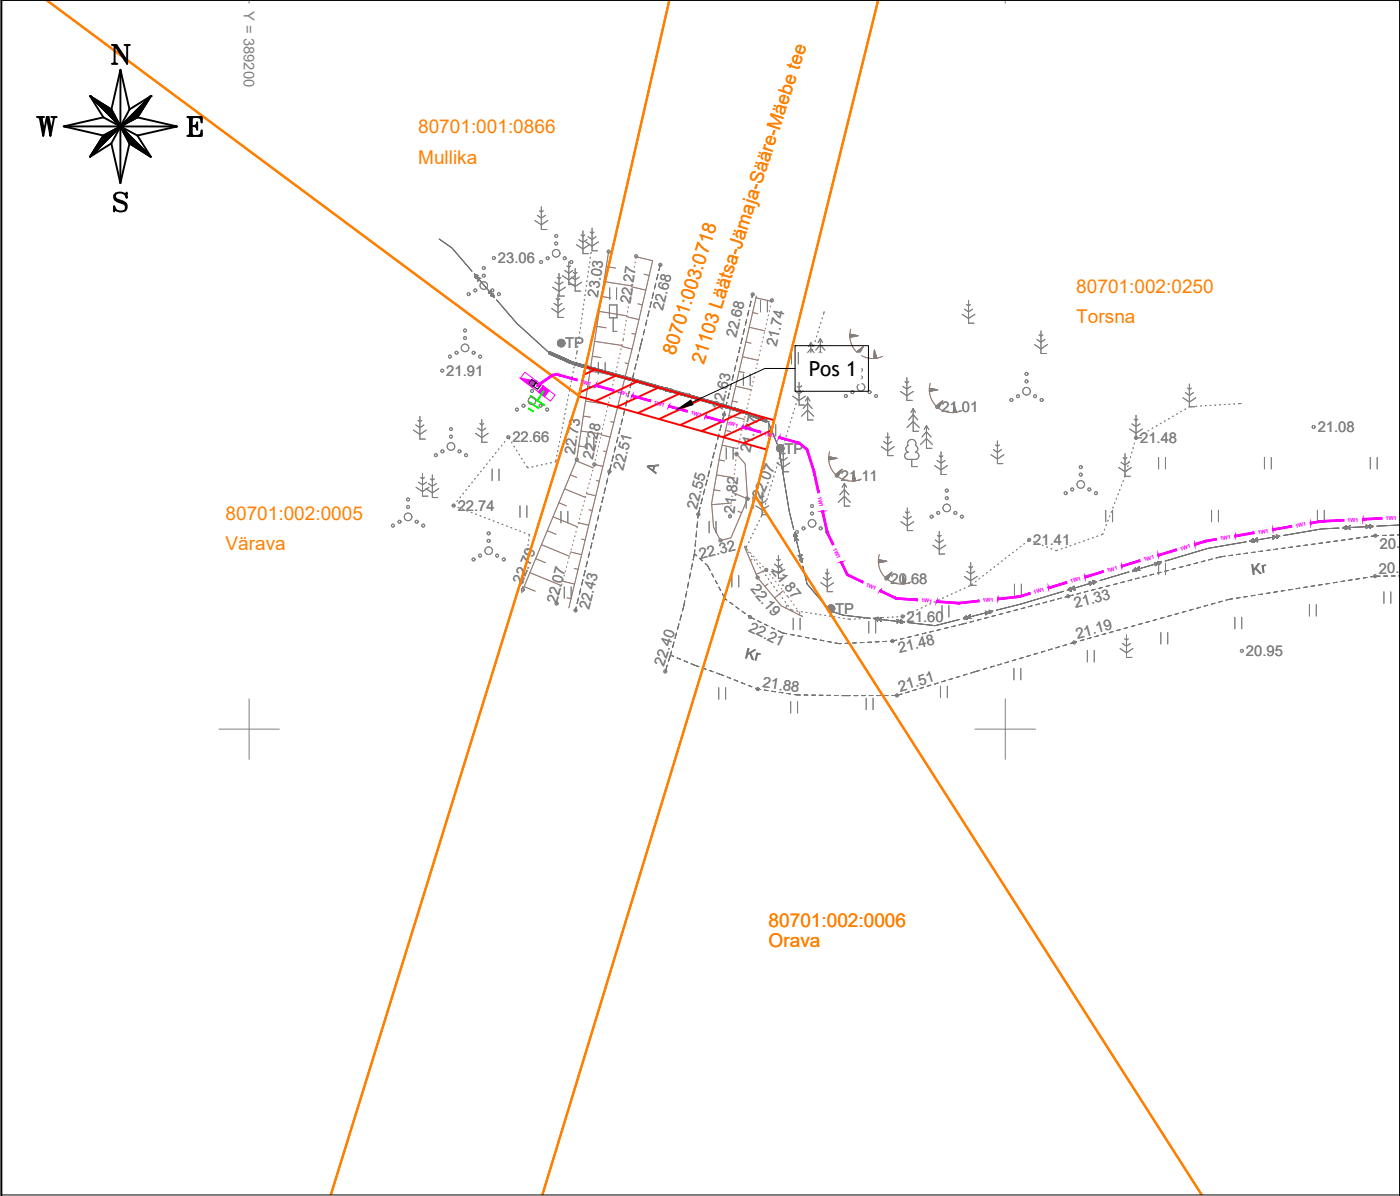

Kinnistute piirid



Projekteeritud 0,4kV maakaabel

Projekti nimetus / asukoht Värava kinnistu liitumine, Mõntu küla, Saaremaa vald, Saare maakond			Töö nr LC5418
Koostaja Keskkonnaprojekt OÜ / Maarja Kogri	Mõõtkava 1:500	Leht / formaat A4	Kuupäev 07.08.2026