

Projekti nimetus:
Side liitumine, kaevu paigaldus ja optika ehitus

Joonise nimetus:
Ajutine liikluskorraldus

Objekti asukoht:
Kose alajaam, Kose alevik, Kose vald, Harju maakond

Märkused:
Riigitee 12, km 3.0 AKÖL: 3361 autot
ööpäevas, sõiduautosid 97%






Kuupäev	Töö nr.	Joonise nr.
07/01/2025	ISR250107-1	1


Tellija	AS Connecto Eesti Igor Homtsenko, +372 5887 1486, Igor.Homtsenko@connecto.ee
---------	--

Cad proj. R.Puhu, Tel: +372 5883 8300

Kutsetunnistus nr. 193489 T. Rämmel
Tegevusluba nr ELK000084

TINGMÄRGID:

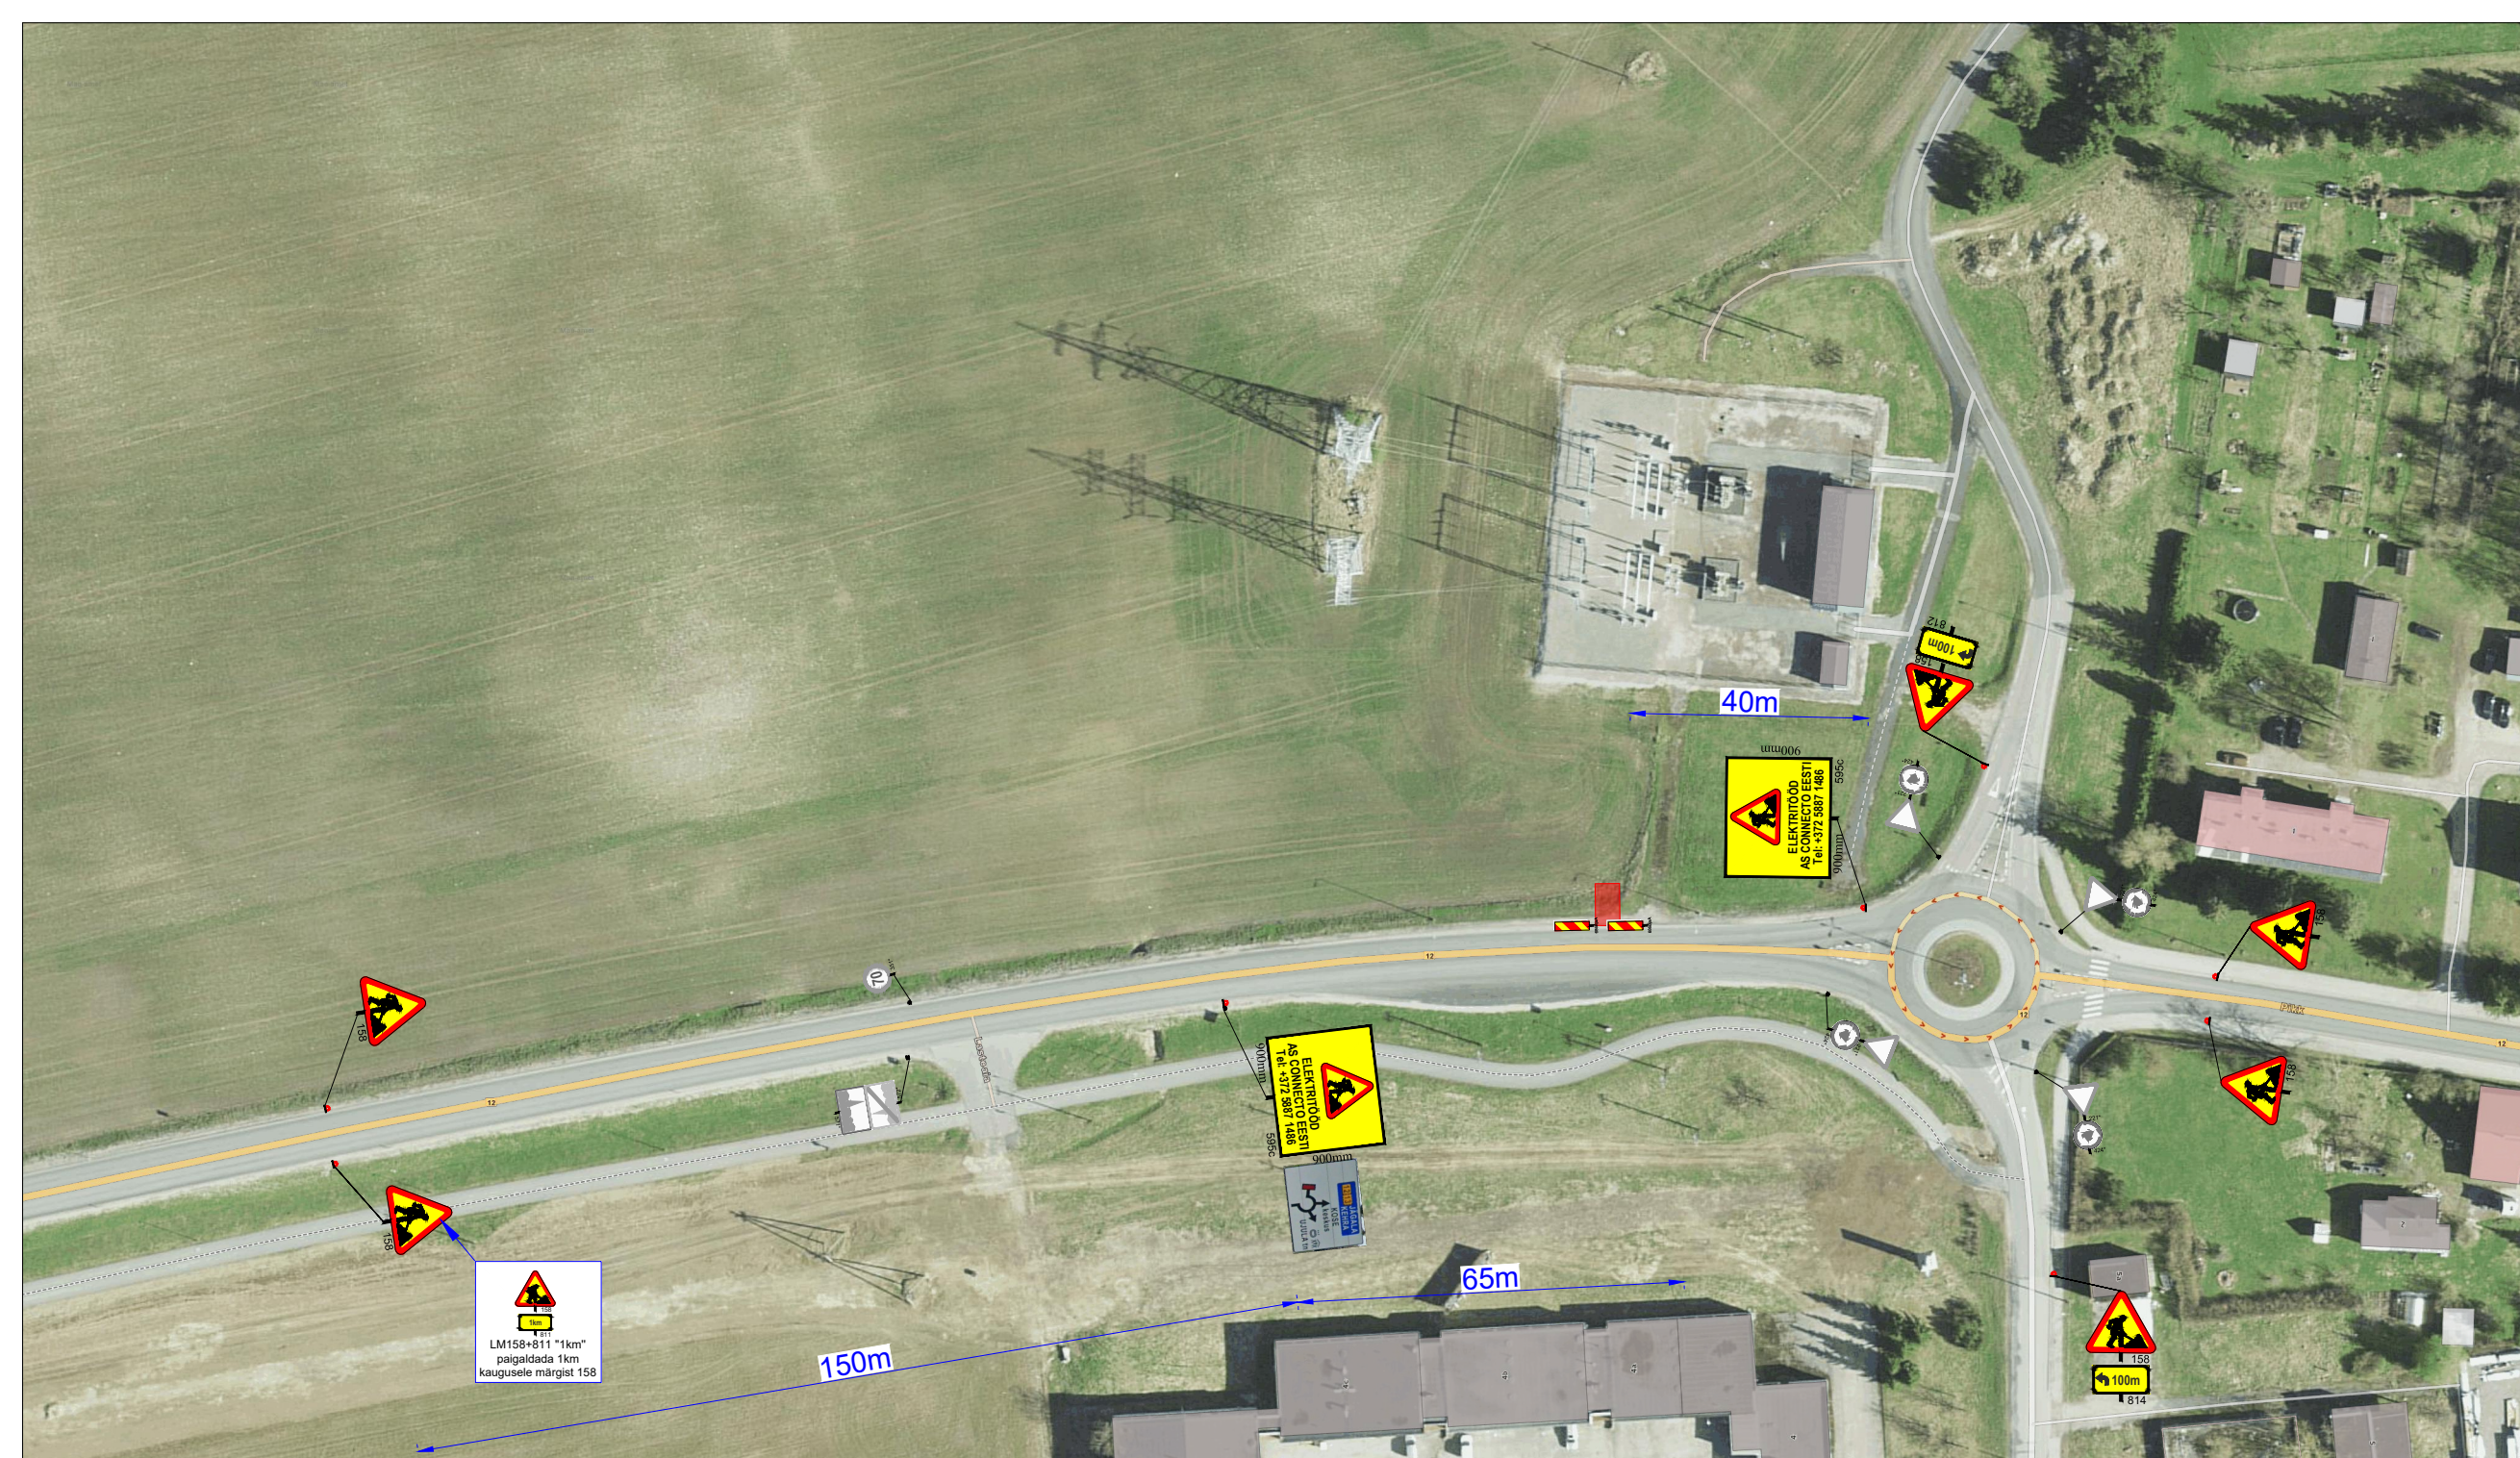


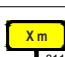

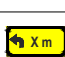

-  Töötsoon
-  Ajutine liiklusmärk
-  Ajutine liiklusmärgi post
-  Ol.olev liiklusmärk
-  Ol.oleva liiklusmärgi post



KOOSKÖLASTATUD
Teehoiuteenistuse põhja osakonna
korrashoiu ja liikluskorralduse üksus
Jaan Saia, Harju maakonna liikluskorraldaja
08.01.2025. a reg. nr. 173946
Tingimustel:

- Kooskõlastatud riigitee osas, liikluskorraldus teistel teedel kooskõlastada nende teede omanikega
- Liikluse korraldamisel juhendada juhendist „Riigiteede ajutine liikluskorraldus“ MA 2018-009,
- Tööd tegev ja töömaad teenindav tehnika ning kasutatavad materjalid hoida väljaspool riigiteed tähistatud tööruumi piires.
- Vajadusel paigaldada tööd tegev või töökohta teenindavat tehnikat riigiteele koostada ja kooskõlastada selleks täiendav liikluskorralduse joonis
- Korraldada jalakäijate turvaline möödapääs tööruumist
- Tööväliseks ajaks sügavamaid kui 0,1 m kaevikuid riigiteele ja teemaale jätta ei ole lubatud
- Vähemalt 24 tundi enne töö alustamist või liikluskorralduse muutmist teavitada liikluspiirangutest ja töö kestvusest Transpordiametit Tark Tee liikluspiirangute iseteeninduskeskkonnas, millele pääseb ligi ameti e-teeninduse kaudu või e-post tmc@transpordiamet.ee.

Kooskõlastatud liikluskorralduse joonised ei asenda teel ja teemaal töötamise luba

	Toode	Kogus
	158	8
	595c	2
	686 BjaA	2
	811	2
	812	1
	814	1
	Post 1.5m	9