




5 Pärnu – Rakvere – Sõmeru tee
 km 144,72
 1:100

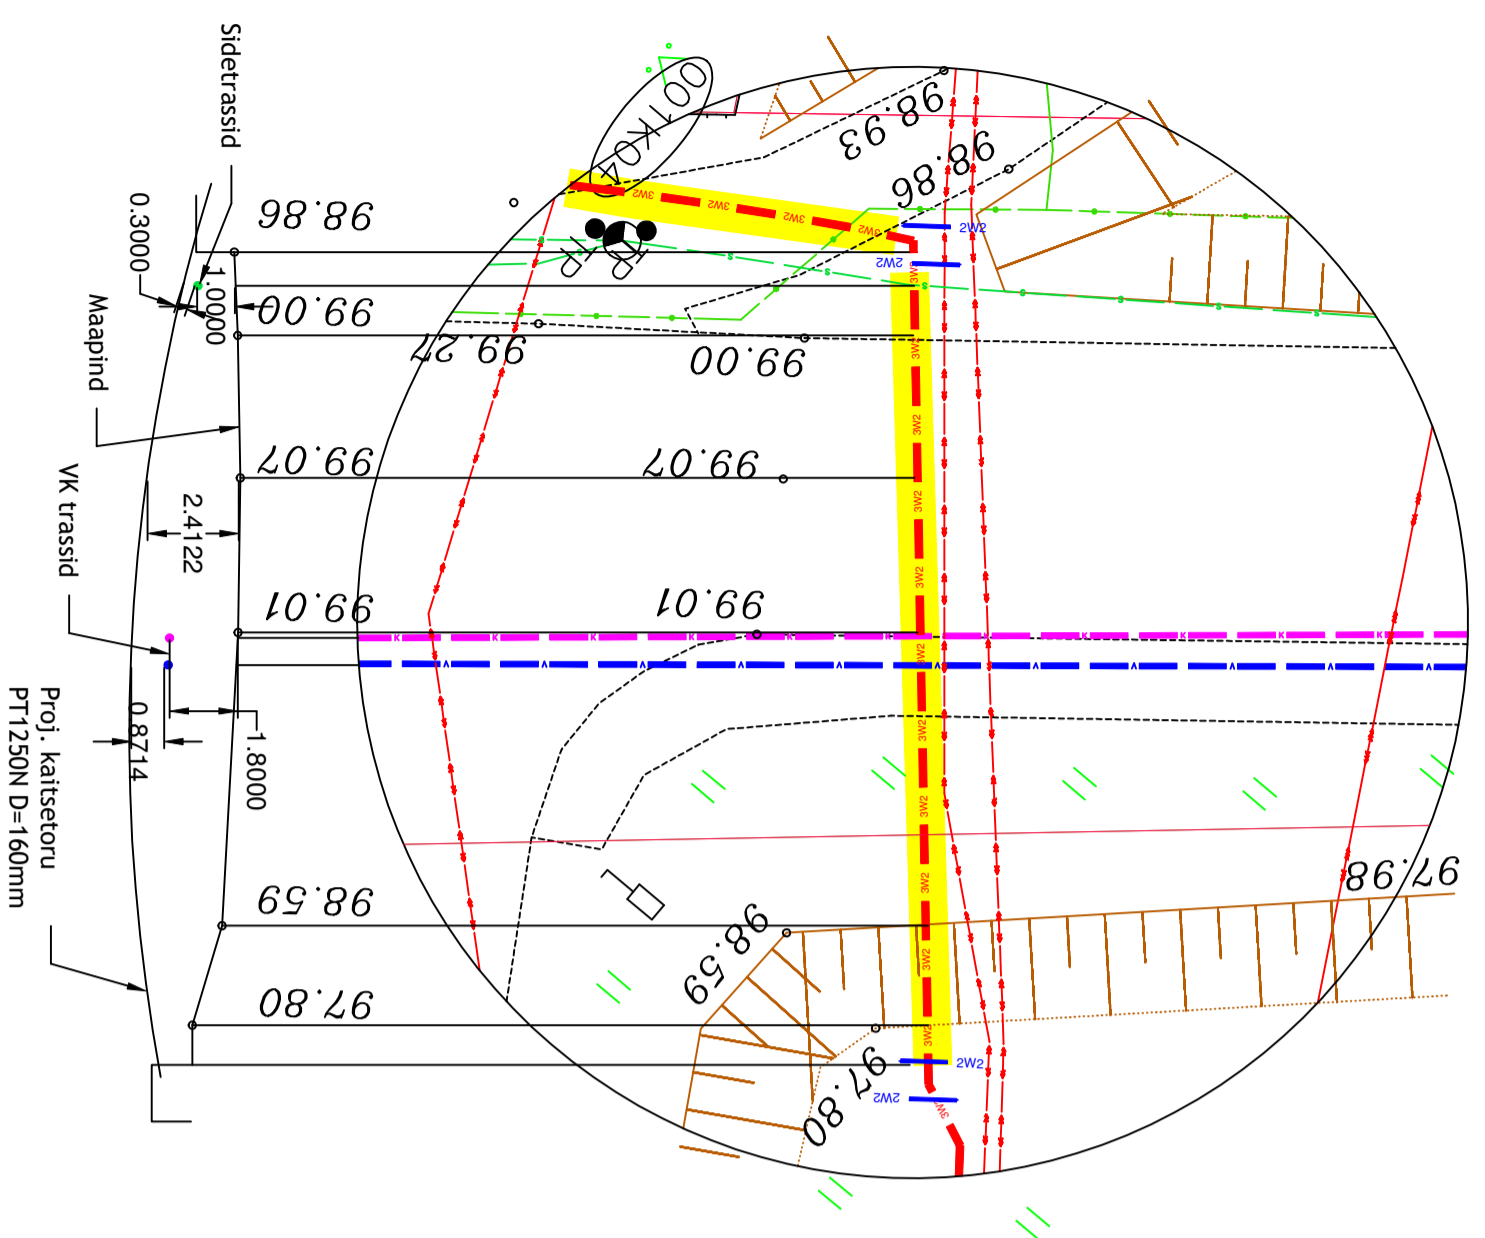

17148 Tapa–Koigi
 km 0,020
 1:100

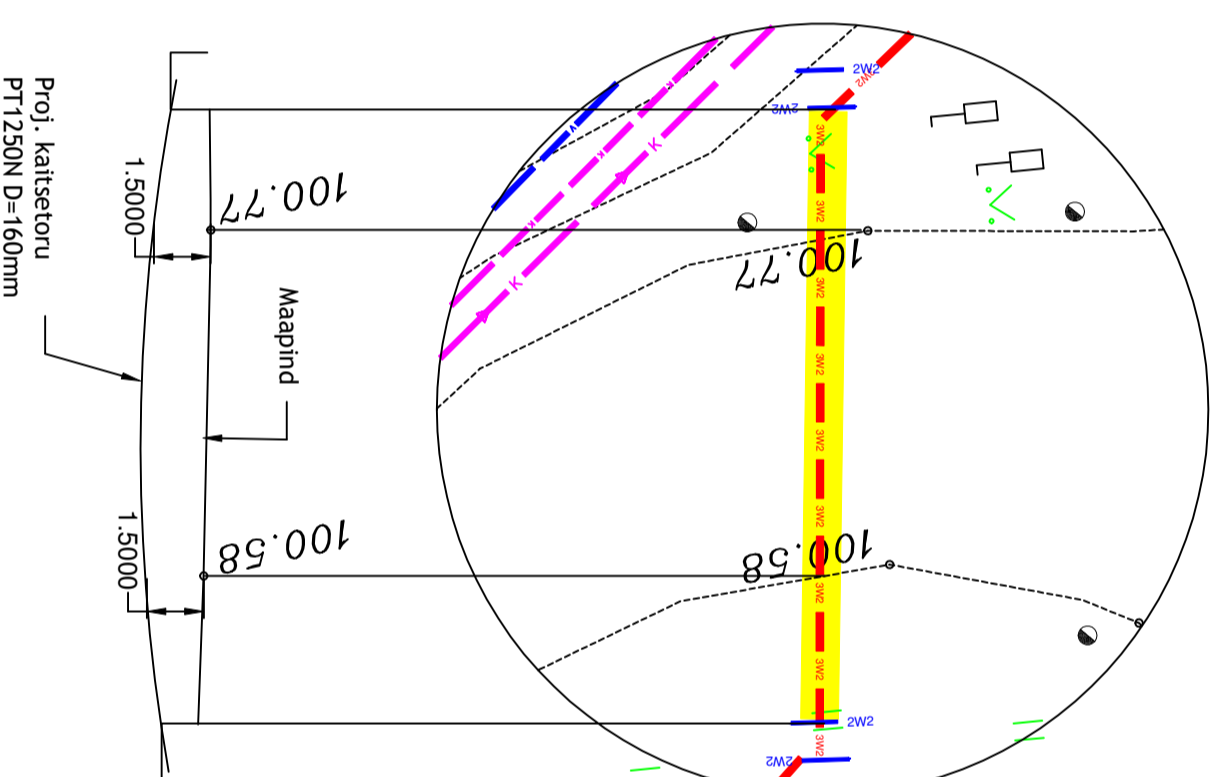

17148 Tapa–Koigi
 km 0,765
 1:100

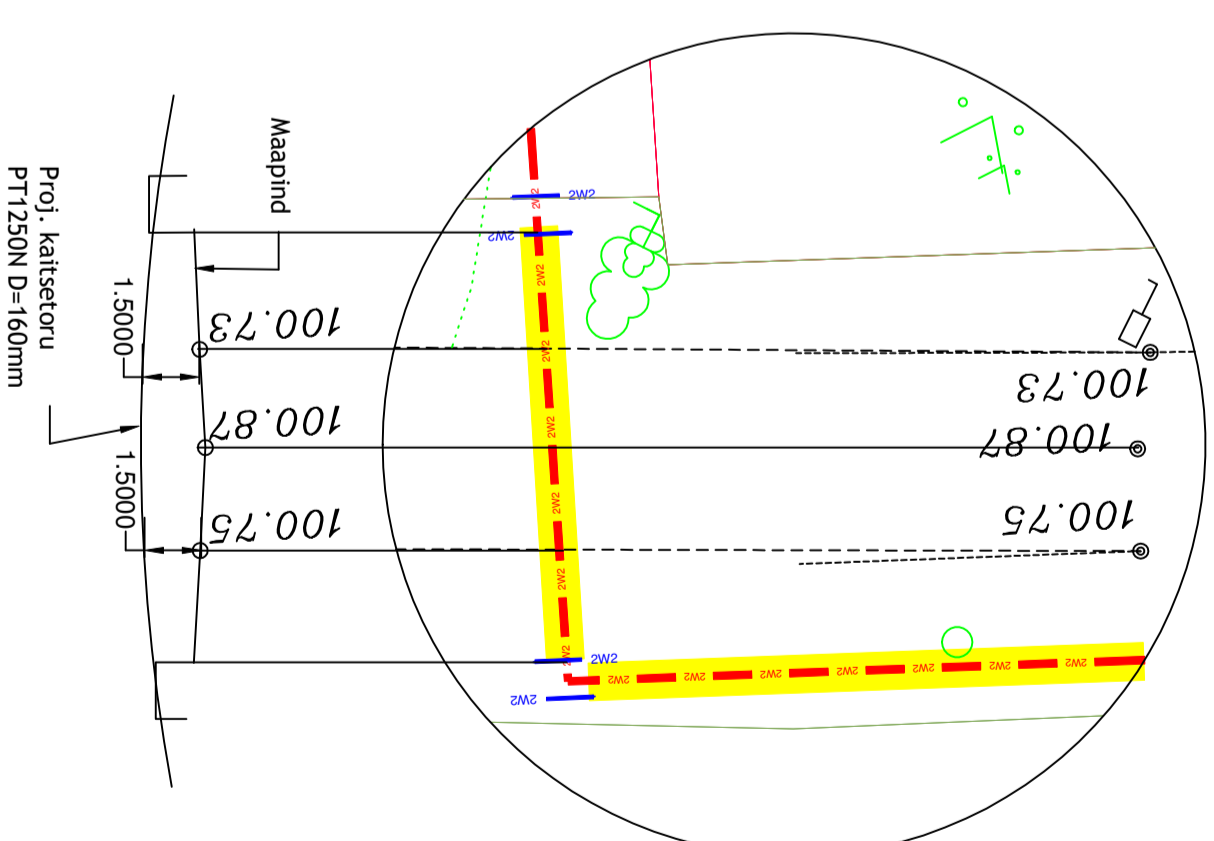

Töö nimi	Viigutapoliu elektrihooja liitumine		Taolija	Enerfit Connect OÜ	
Objekti asukoht	Näio küla Tapa vald Lääne-Viru maakond		Joontise nr	22V129	EL-4-03
Joontise nimi	Ristumise profiilid		Määrus	1:500	Leht 2
Proj.	T.POMERANTS		Standard	TP	Muudatus
Kontr.	T.POMERANTS		Kuupäev	14.11.2022	
ÕÜ Elekman	Tuumi ptk 6/7 Tallinn 12816 Tel./faks 6726172 e-mail: elektri@elekman.ee		Fail		