

Vikpalu-Laane  
14001:002:0661

X= 6580350  
Y= 581350


Uus-Laane  
14101:001:0062

Juku  
14001:002:2390

Kiigemetsa  
14001:001:1028

Kiigemäe  
14001:001:1029


Katete taastamise ala -  
20 m<sup>2</sup>

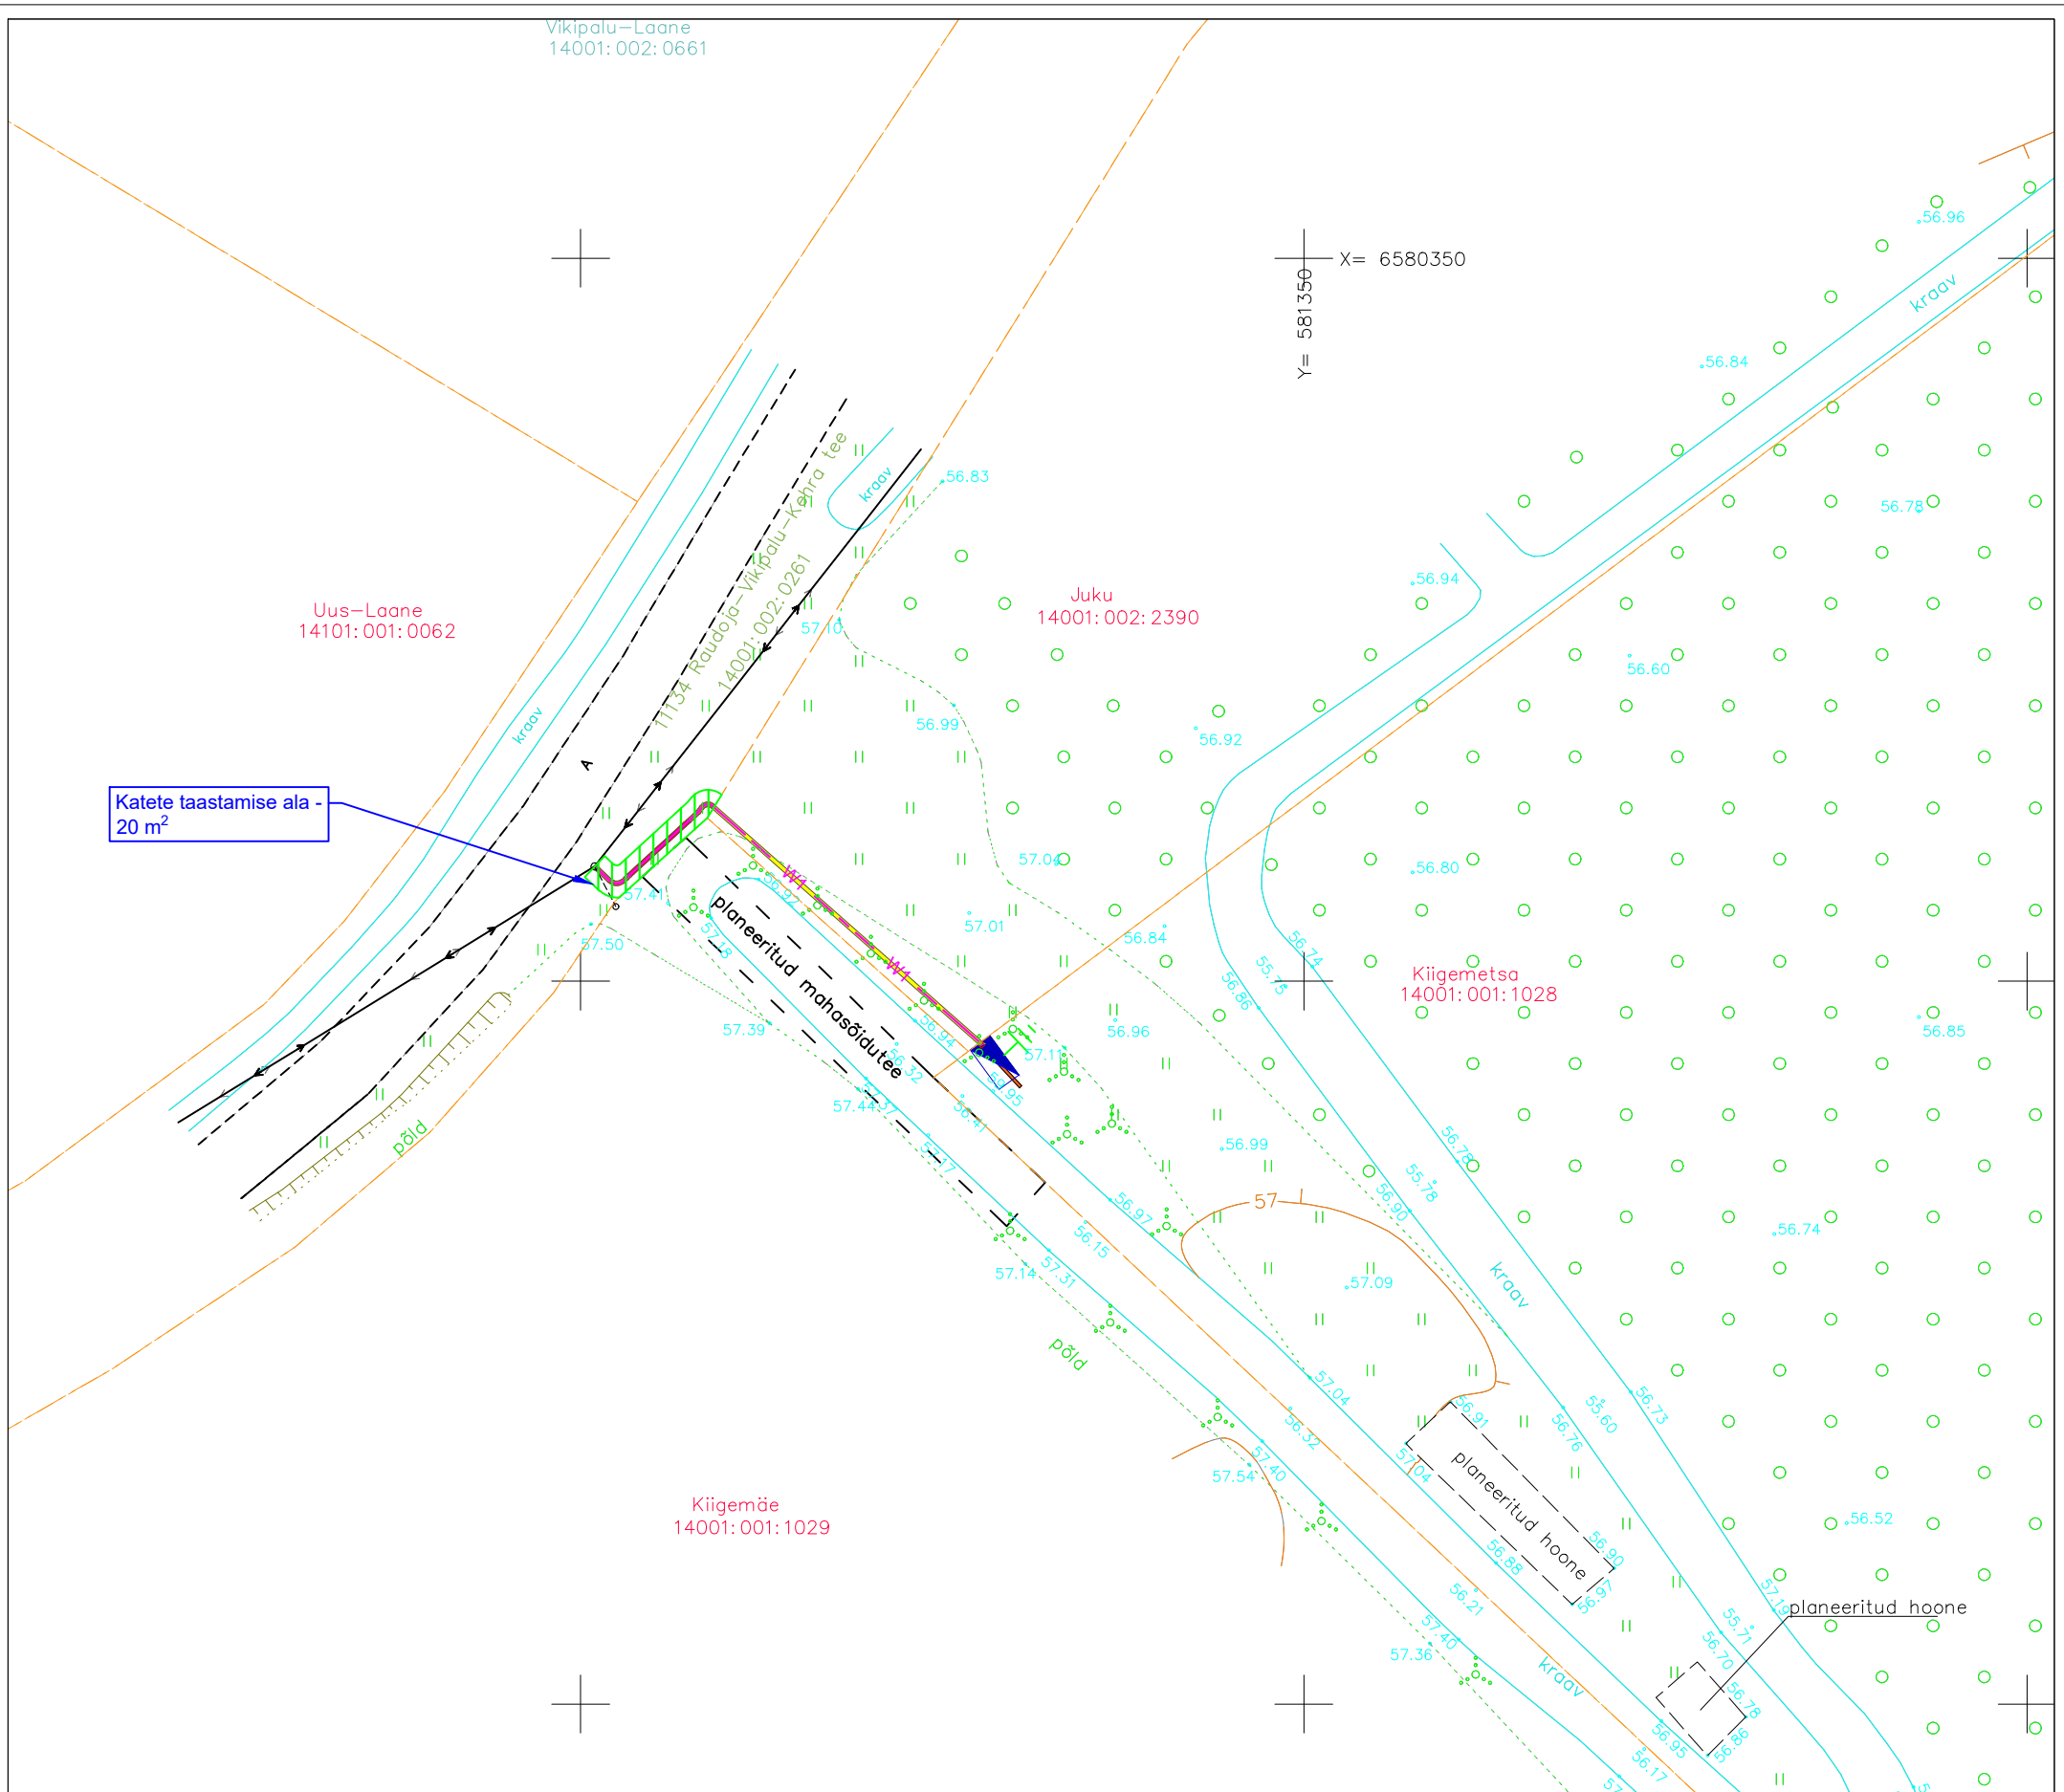



MÄRKUSED:

1. KATETE TAASTAMISE ALA ON 20 m<sup>2</sup>.
2. TÖÖDE KÄIGUS RIKUTUD HALJASALA TAASTADA ENDISELE TASEMELE.
3. TEHNOVÕRKUDE TEEMAAL PAIGALDAMISEL ON KÕRVALEKALDED KOOSKÕLASTATUD PROJEKTIS KEELATUD.

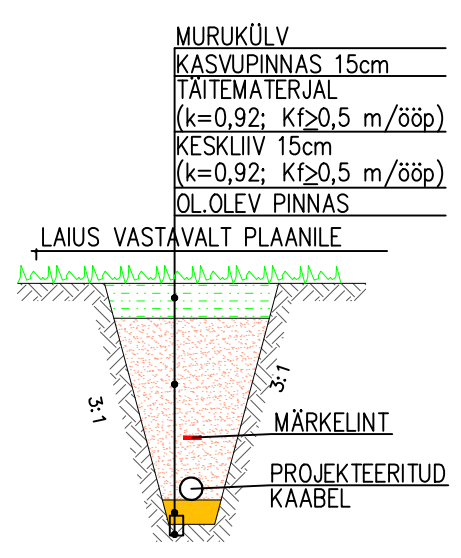M=1:50  
TAASTATAV HALJASALA



Tähis	Kuupäev	Projekteerija	Muudatuse kirjeldus
			
Laki 13, 12915 Tallinn Tel. 659 8970, Faks 654 6714		EL10303995-0001 kh@energia-konsult.ee	
Kontrollis	T.Roosna	10.2023	Tellija <b>Elektrilevi OÜ</b>
Projekteeris	D.Kondaev	10.2023	Töö nimi <b>Kiigemetsa, Vikipalu küla, Anija vald, Harju maakond liitumine madalpingel</b>
Faili nimi LC0196_TP_EL-04.01_Asendiplaan	Joonise nimi <b>Katete taastamise plaan</b>		Projekti nr. <b>LC0196</b>
		Joonise nr. <b>EL-4-03</b>	
		staadium <b>TP</b>	
		Möötkava <b>1:500:A3</b>	