Pedaja tn vee- ja kanalisatsioonitorustikud

Töö nr: 060/2023

RKP-Pedaja liitumiskilbi soovituslik asukoht

M 1:250 (1 cm = 2.5 m)

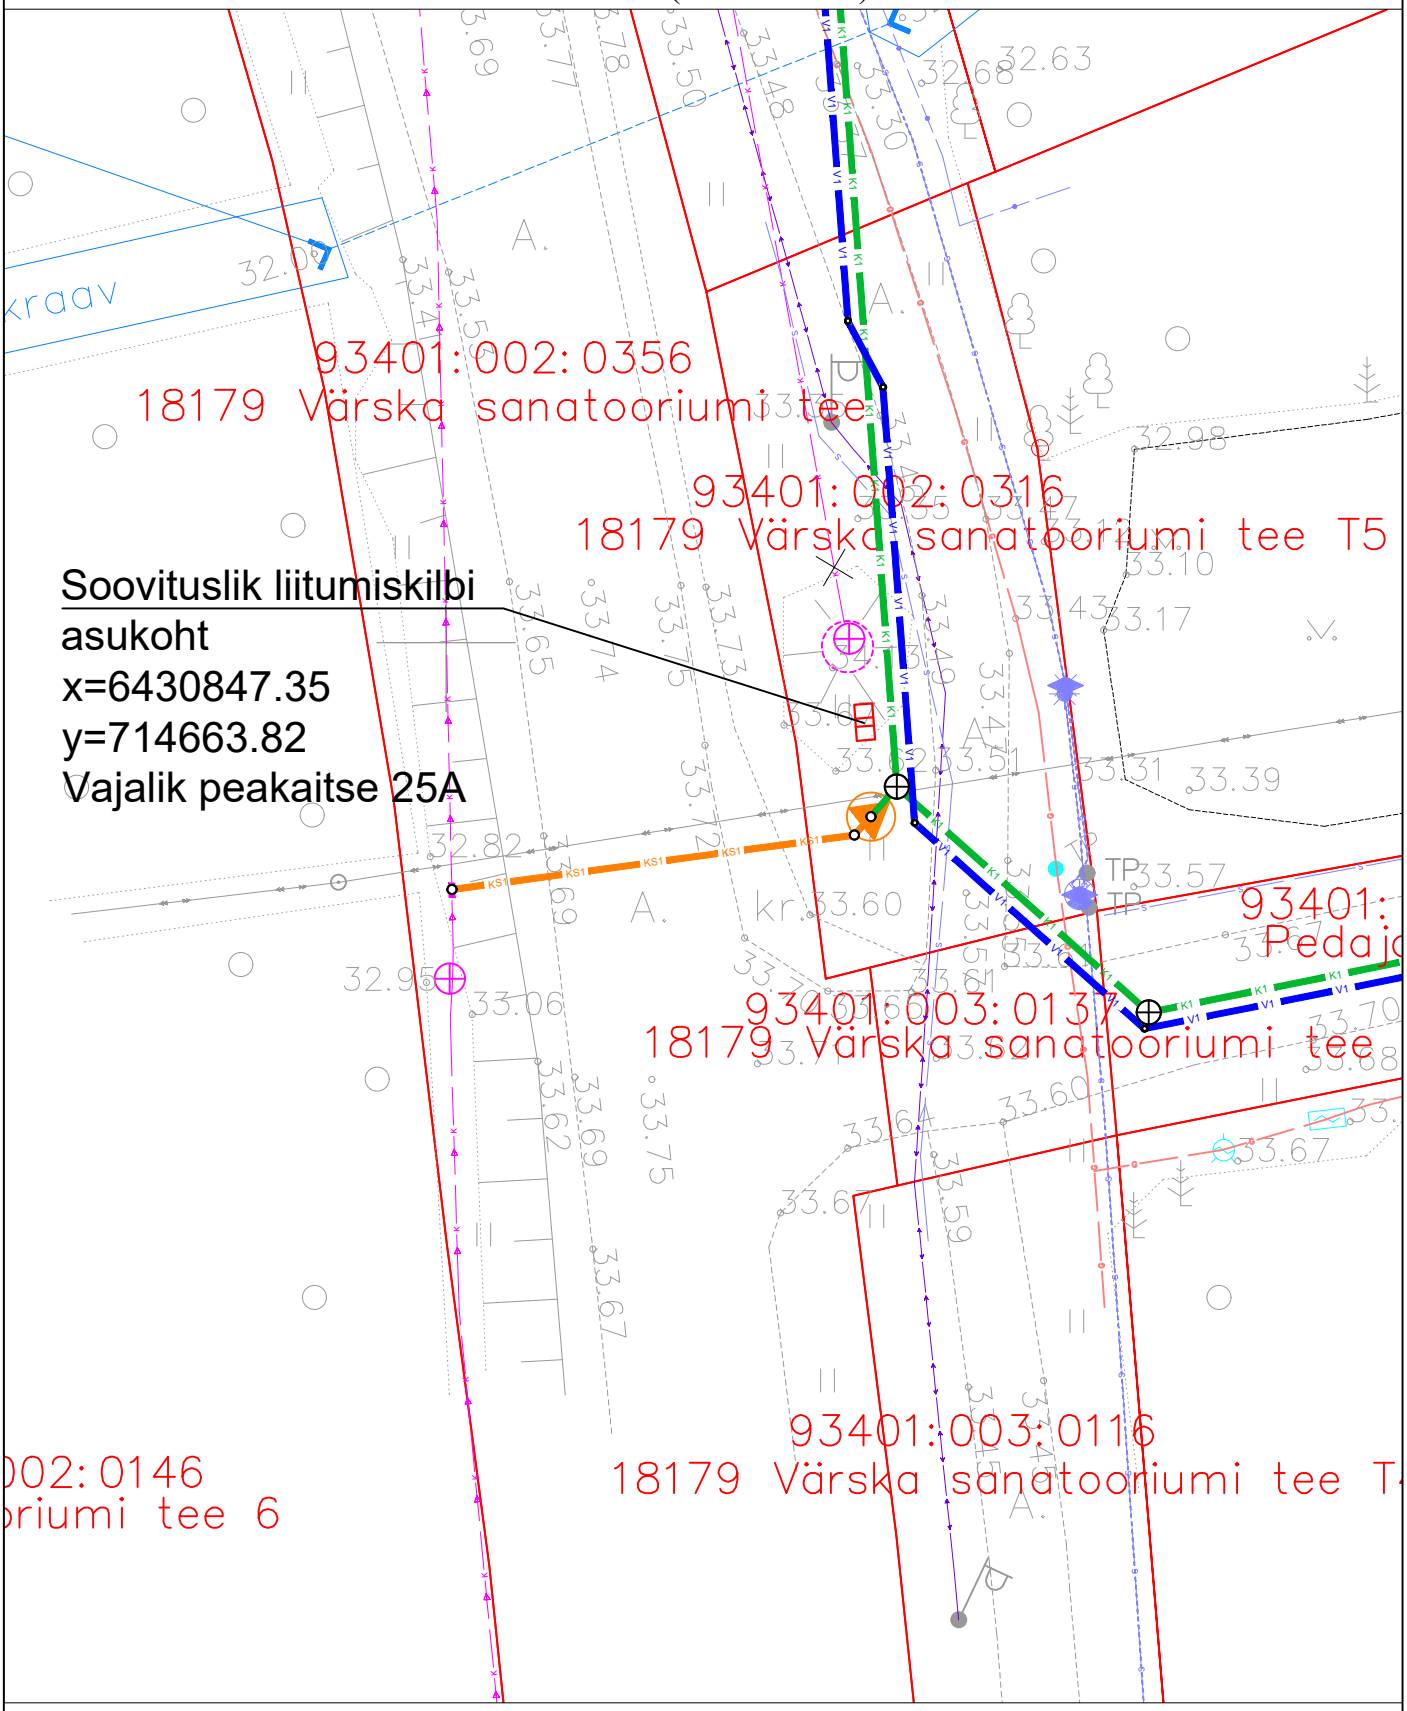

LEPPEMÄRGID:

- Katastriüksuse piir
- G — Olemasolev gaasitorustik
- Olemasolev kõrgepinge õhuliin
- Olemasolev madalpingekaabel
- S — Olemasolev sidekanalisatsioon
- V1 — Projekteeritud veetorustik
- K1 — Projekteeritud isevoolne kanalisatsioonitorustik
- KS1 — Projekteeritud survekanalisatsioonitorustik

N W E S