


Isikliku kasutusõiguse ala plaan
Häädemeeste vald, Häädemeeste alevik, 4 Tallinn-Pärnu-Ikla tee, tunnus
21401:001:0283 reg.osa nr 22774550
M 1:500

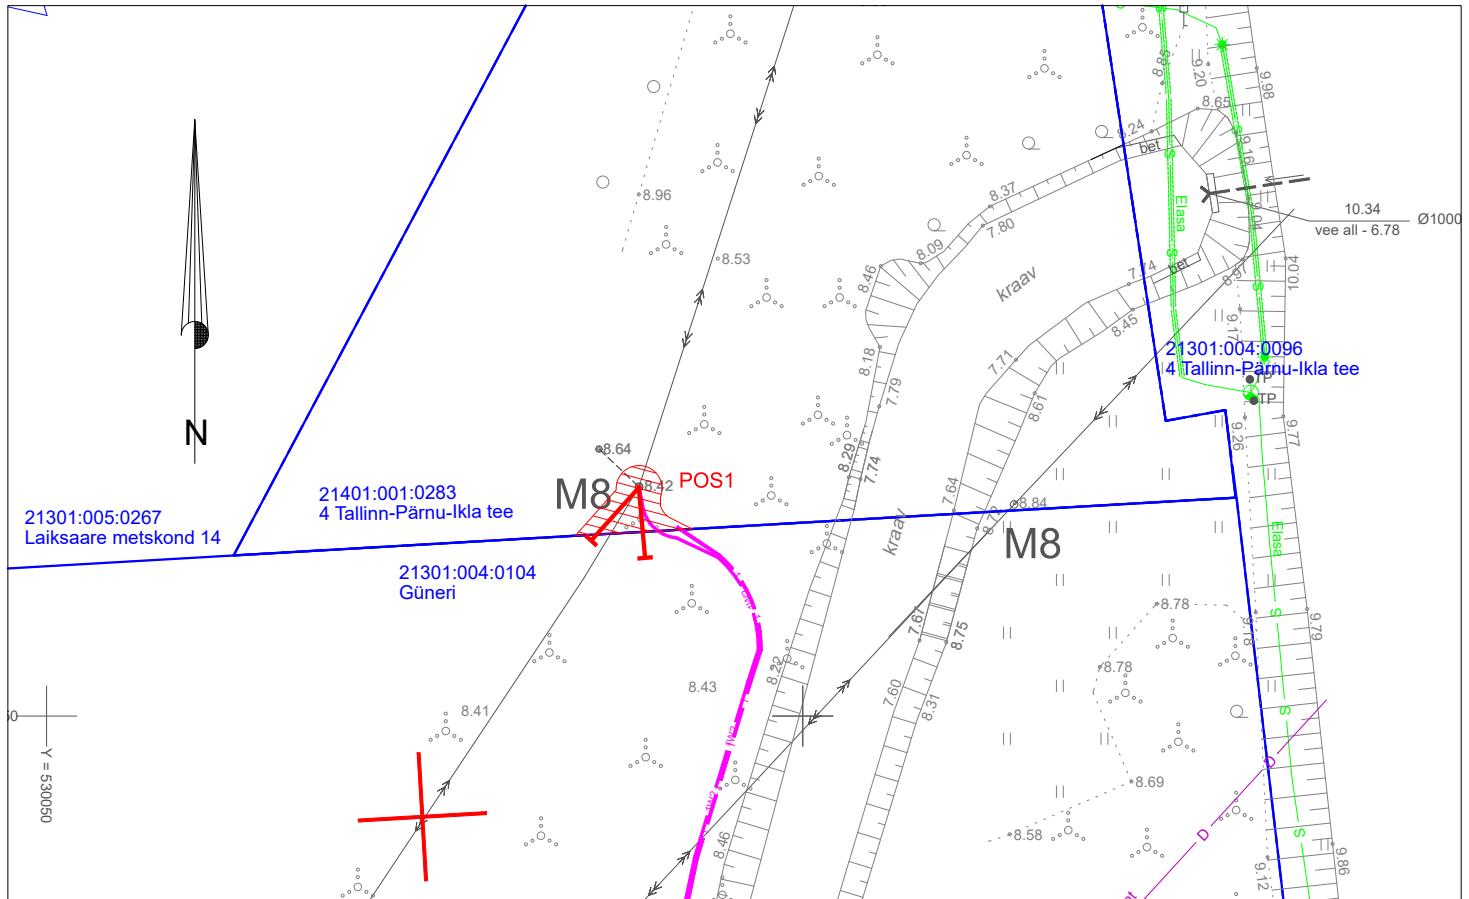

Jrk nr	IKÕala Pos nr (plaanil)	Kinnistu registriosa number	Katastriüksuse tunnus, nimi ja sihtotstarve	Asukoht riigitee (nr ja nimi) suhtes (lõigu algus ja lõpp km)	Ala pindala ruutmeetrites m ²
1.	1	22774550	21401:001:0283, 4 Tallinn-Pärnu-Ikla tee, transpordimaa 100%	4 Tallinn-Pärnu-Ikla tee, km 167,39	ca 18 m ²

- Katastriüksuse piir
- Kasutusõiguse ala ca 18 m²
- Projekteeritud 15kV maakaabelliin
- Projekteeritud reservkaitsetoru
- Projekteeritud tõmmits