| | | |
|---|---|---|
| Kinnistu registriosa nr | Katastriüksuse tunnus, nimi ja sihtotstarve | IKÕ ala pindala ruutmeetrites $m^2$ |
| 3829750 | 18502:004:0021; 22260 Vana-Kastre - Roiu tee L1; transpordimaa | 418 |

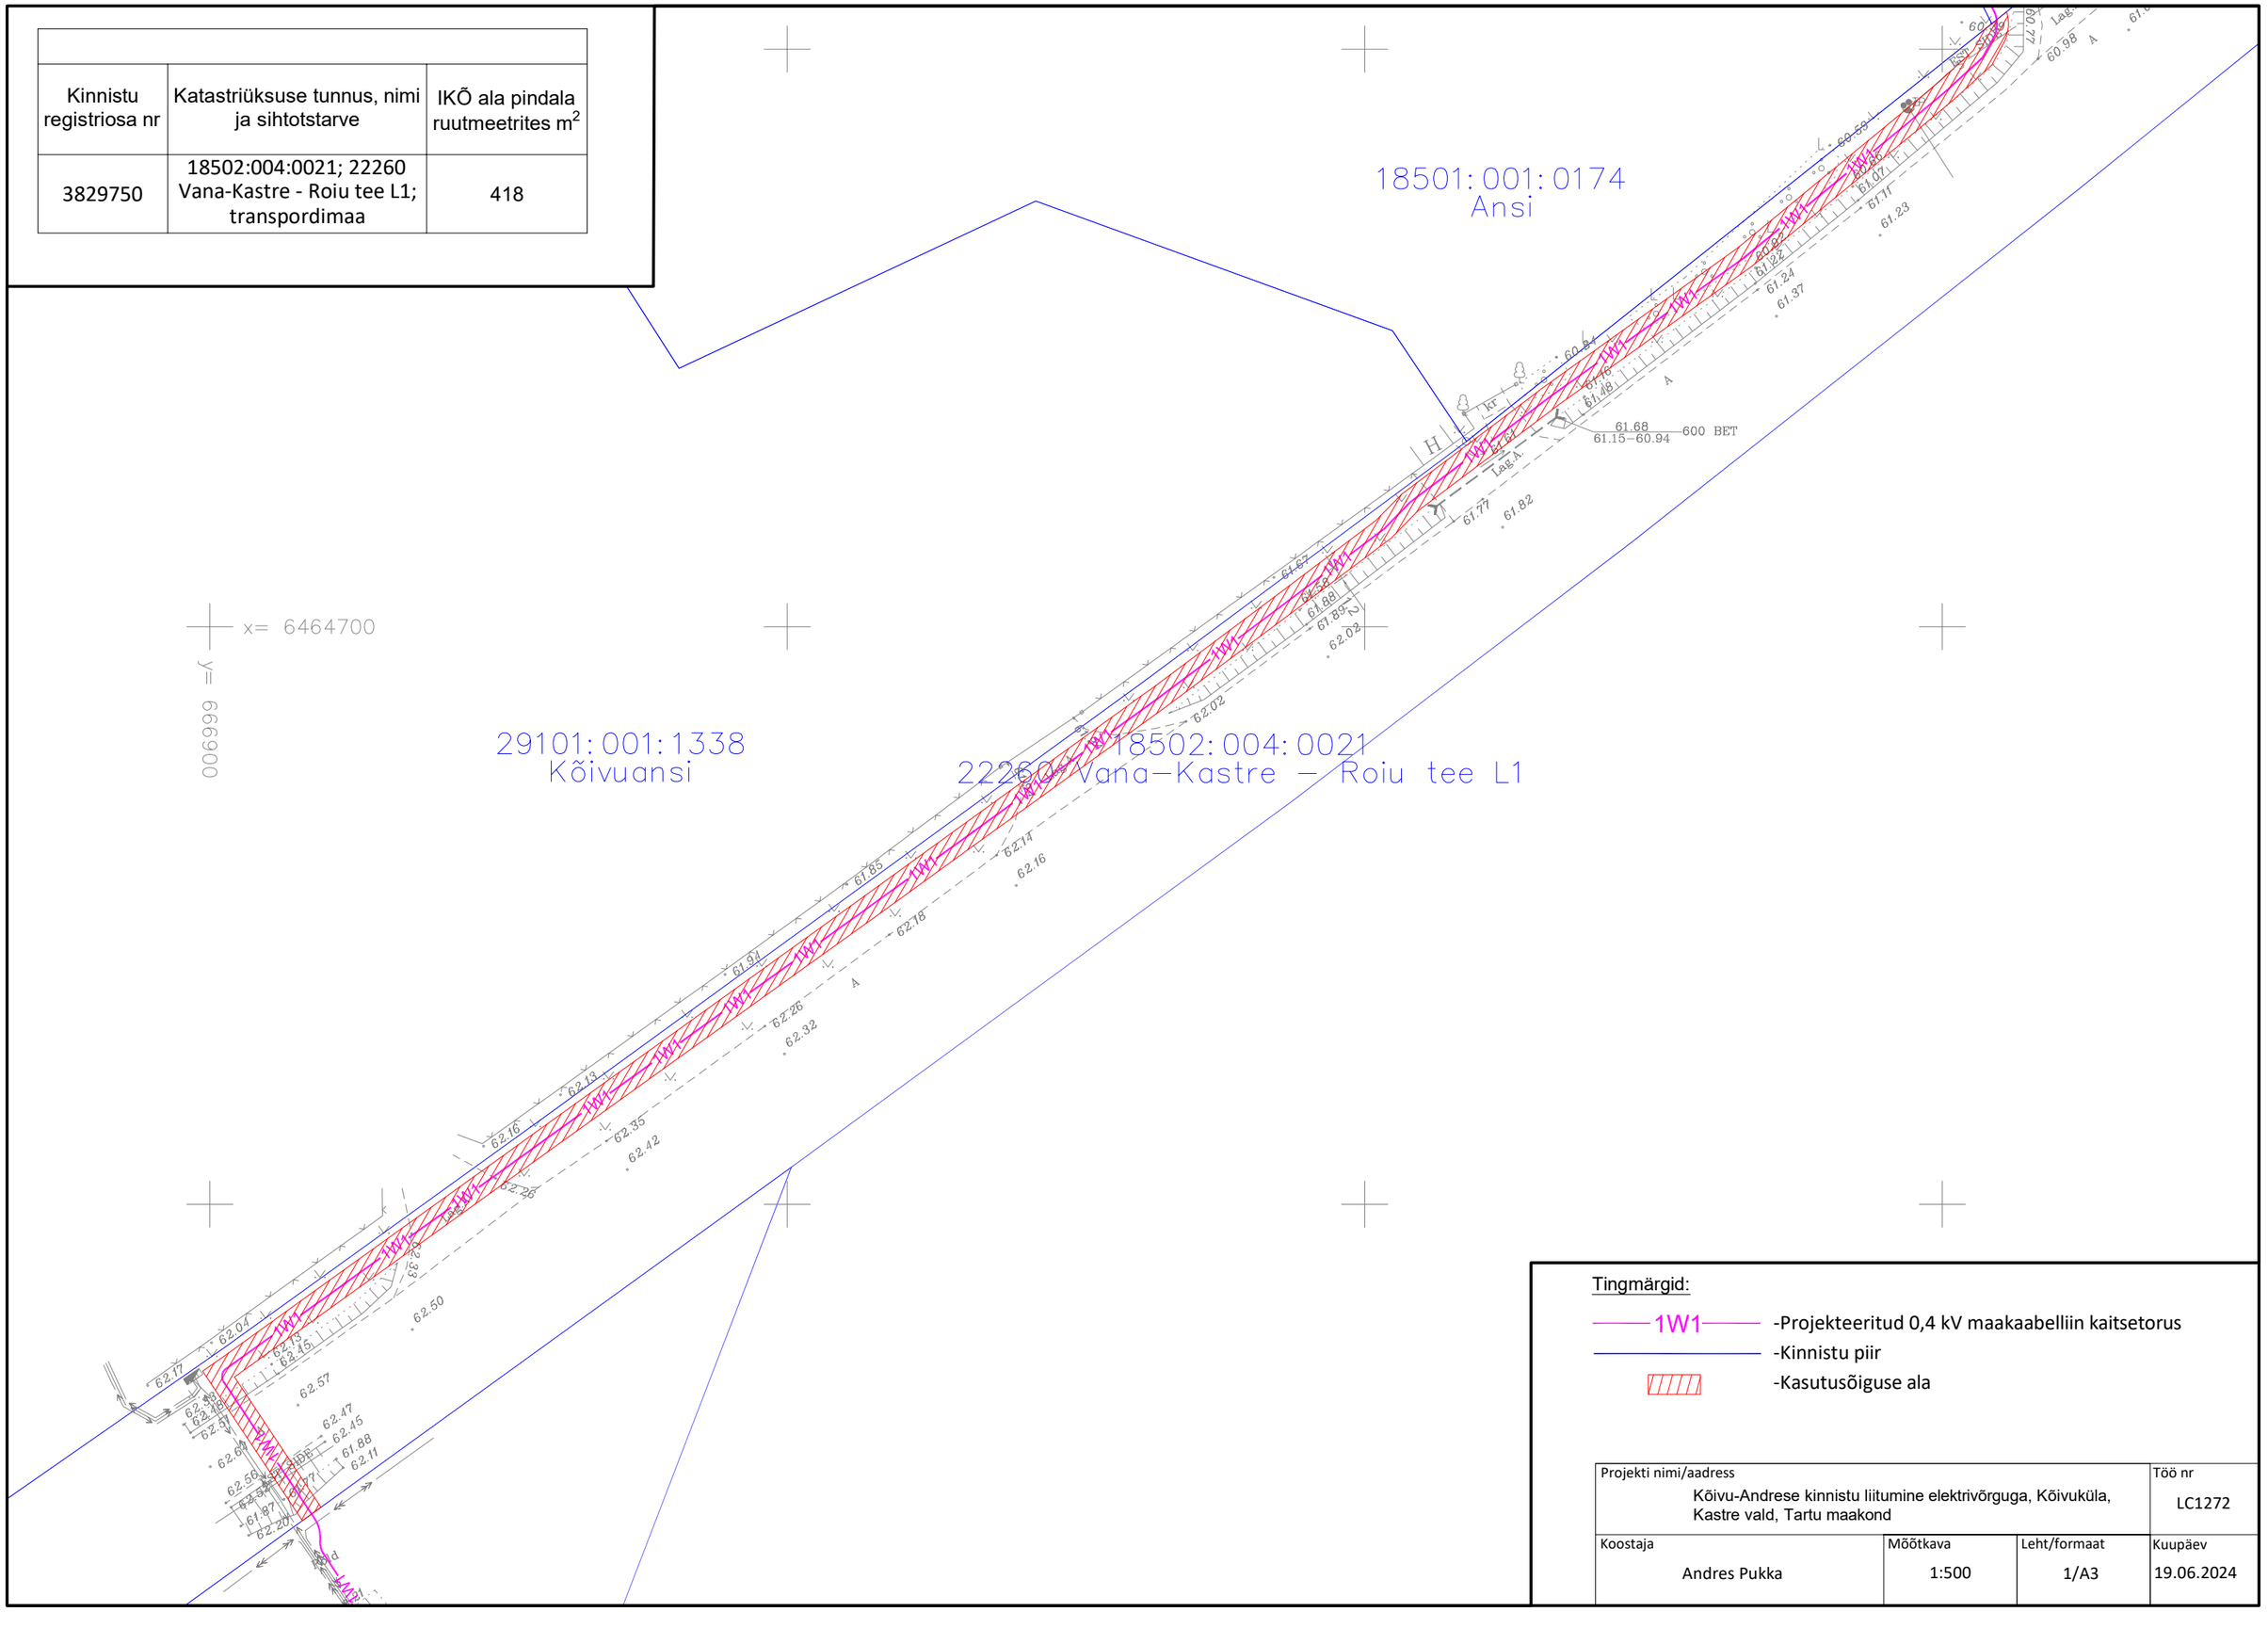


Tingmärgid:

1W1 -Projekteeritud 0,4 kV maakaabelliin kaitsetorus

-Kinnistu piir

-Kasutusõiguse ala

| Projekti nimi/aadress | | | Töö nr |
|---|---|---|---|
| Kõivu-Andrese kinnistu liitumine elektrivõrguga, Kõivuküla, Kastre vald, Tartu maakond | | | LC1272 |
| Koostaja | Mõõtkava | Leht/formaat | Kuupäev |
| Andres Pukka | 1:500 | 1/A3 | 19.06.2024 |