


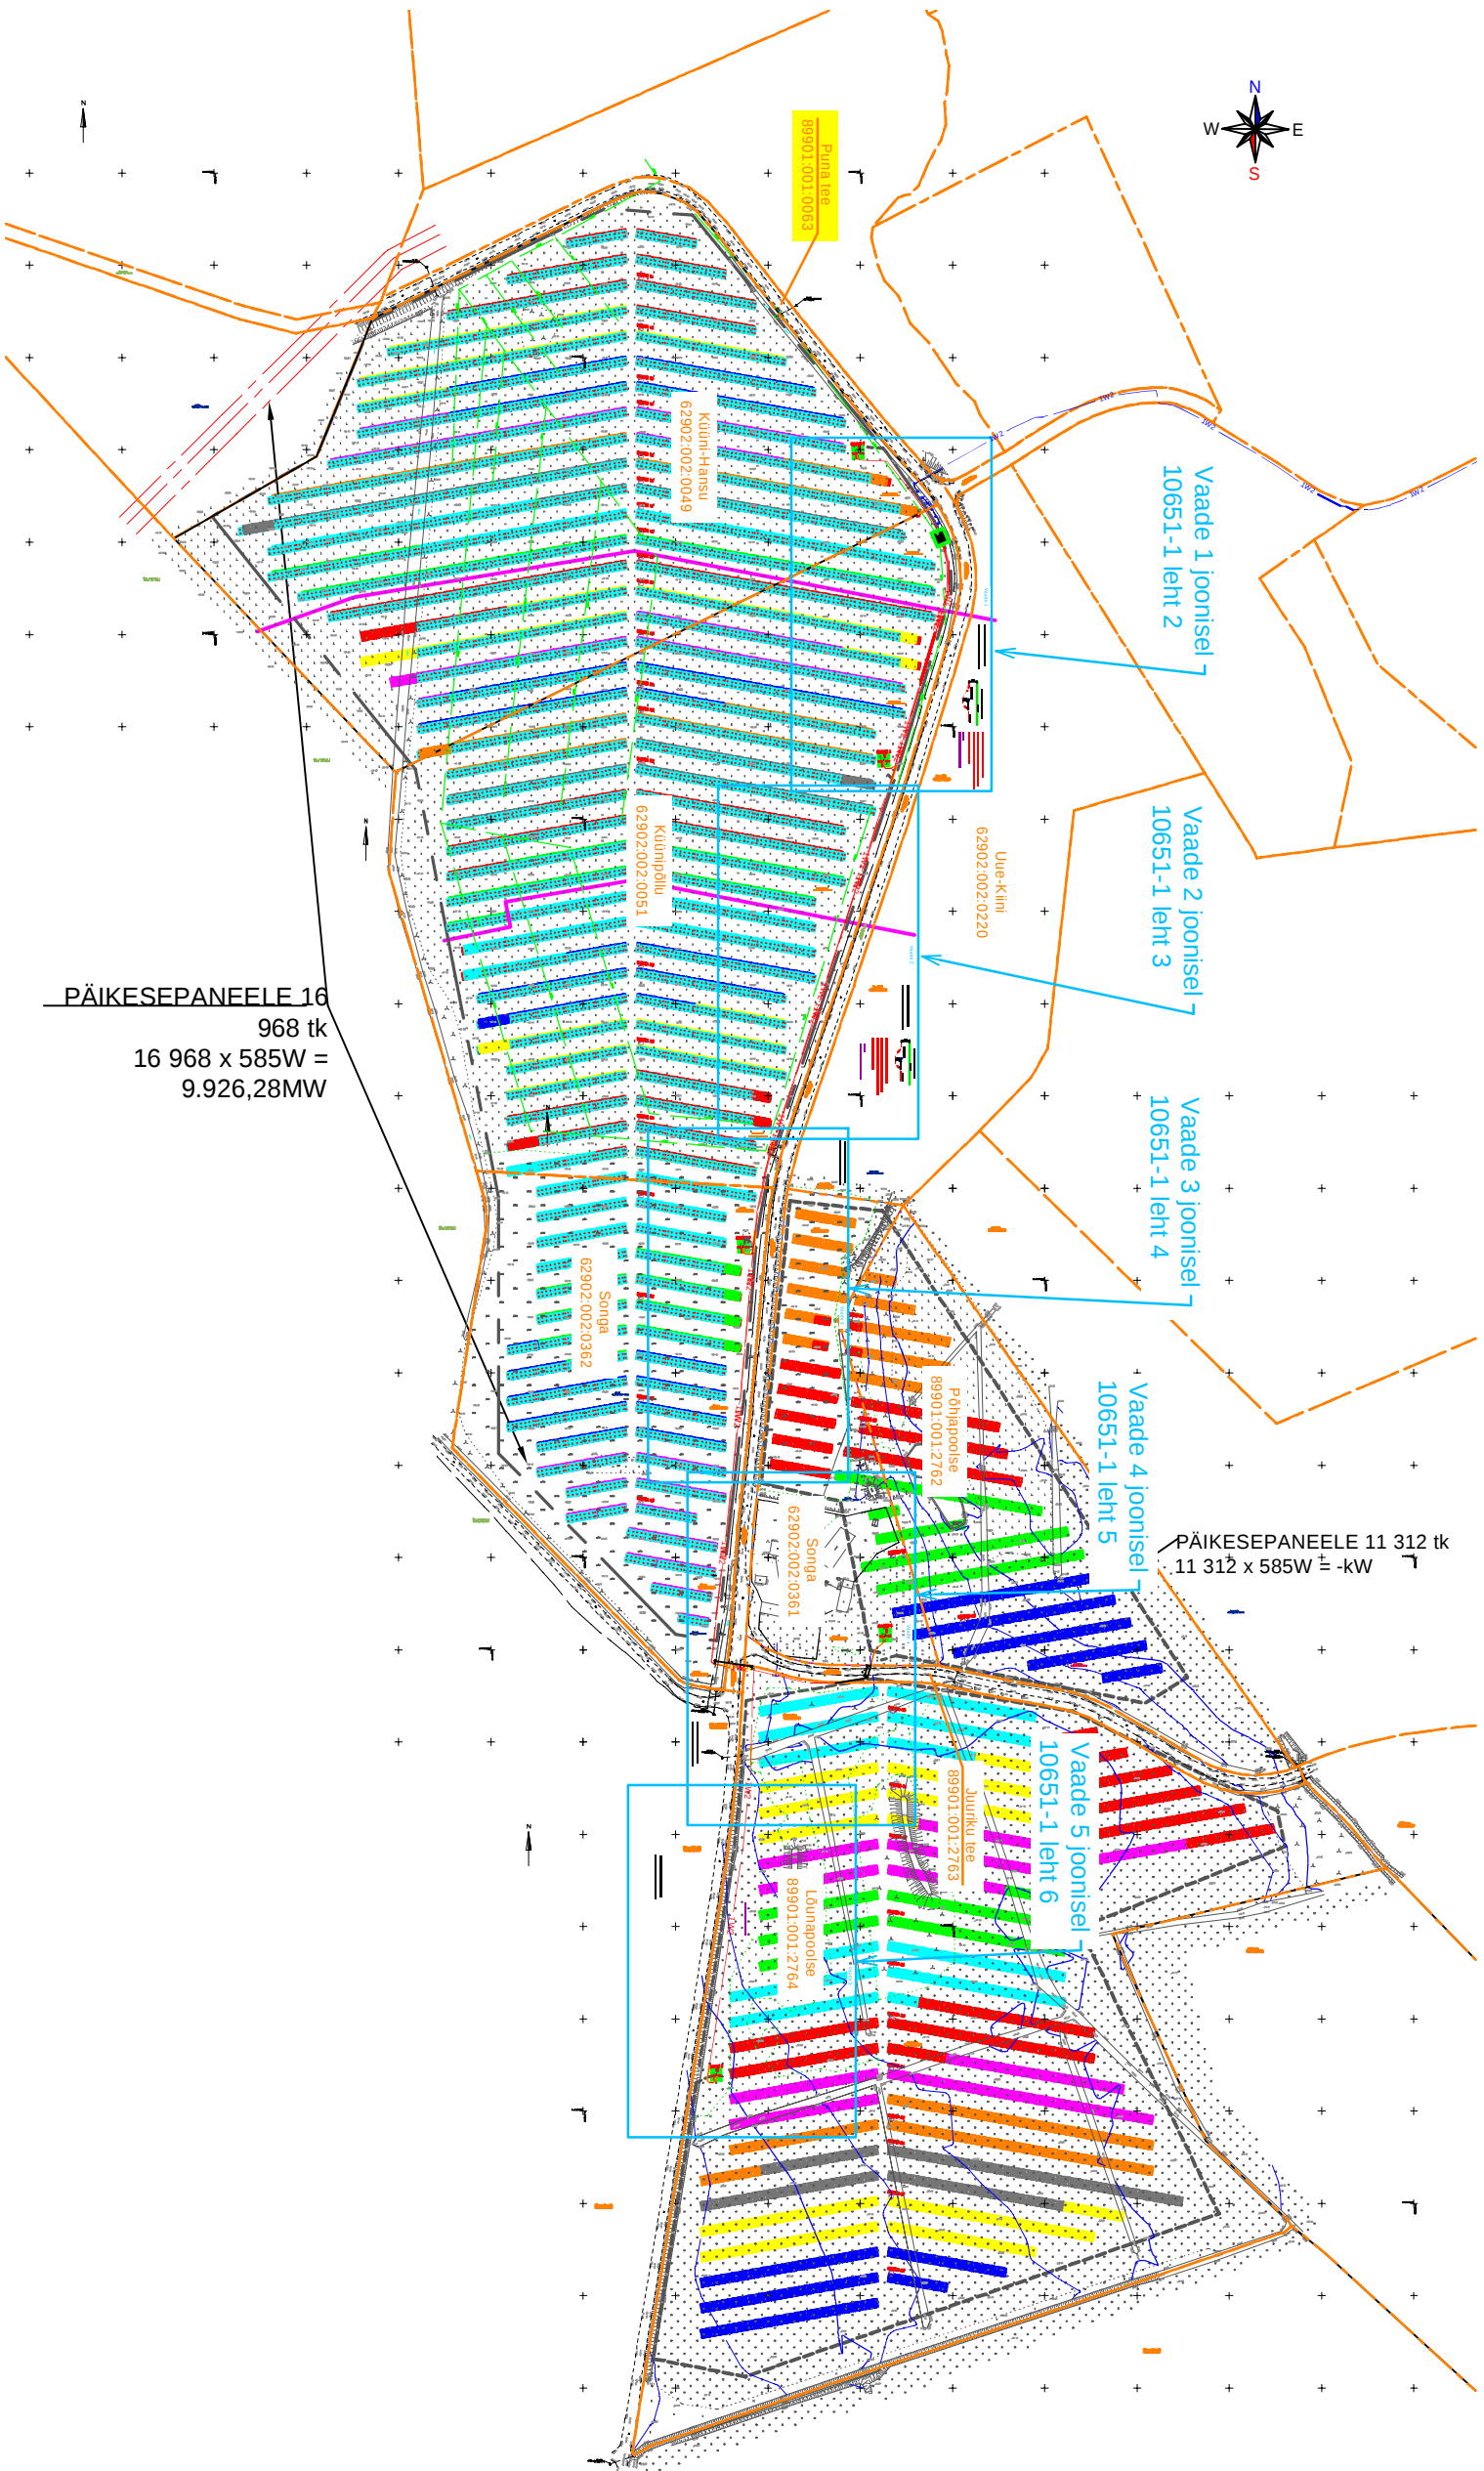

PÄIKESEPANEEL 16  
968 tk  
16 968 x 585W =  
9.926,28MW

PÄIKESEPANEEL 11 312 tk  
11 312 x 585W = -kW

|                                                                                 |  |              |  |         |  |           |  |           |  |                   |  |            |  |
|---------------------------------------------------------------------------------|--|--------------|--|---------|--|-----------|--|-----------|--|-------------------|--|------------|--|
| Projekt                                                                         |  |              |  |         |  |           |  |           |  | Tellijä           |  |            |  |
| Külmipõllu PEJ tarbija keskpinge võrk Kiini küla viljandi vald Viljandi maakond |  |              |  |         |  |           |  |           |  | Elelevi OÜ        |  |            |  |
| LEONHARD WEISS                                                                  |  |              |  |         |  |           |  |           |  | Joonis            |  | Joonise nr |  |
|                                                                                 |  |              |  |         |  |           |  |           |  | Situatsiooniplaan |  | 10651-1    |  |
| Projektants                                                                     |  | Kaupo Maaten |  | 06.2024 |  | 5127053   |  | Mõõtkaava |  | M 1:4000          |  |            |  |
| Kontrollis                                                                      |  | Aap Erik     |  |         |  | 5309 0199 |  | Staadium  |  | Tööprojekt        |  |            |  |
| Projektijuhit                                                                   |  |              |  |         |  |           |  | Keel      |  | Lehti             |  |            |  |
|                                                                                 |  |              |  |         |  |           |  | EST       |  | 1                 |  |            |  |
|                                                                                 |  |              |  |         |  |           |  |           |  | 6                 |  |            |  |
| E-post: estonia@leonhard-weiss.com                                              |  |              |  |         |  |           |  |           |  |                   |  |            |  |
| Telefon: +372 601 2285                                                          |  |              |  |         |  |           |  |           |  |                   |  |            |  |
| Registrikood: 12083348                                                          |  |              |  |         |  |           |  |           |  |                   |  |            |  |
| EI1065798-0001                                                                  |  |              |  |         |  |           |  |           |  |                   |  |            |  |